


Anlage zum Einleitungsbeschluss des Bebauungsplanes Nr. 680
- Süver Hang/ Am Pyer Ding -
(vorhabenbezogener Bebauungsplan)

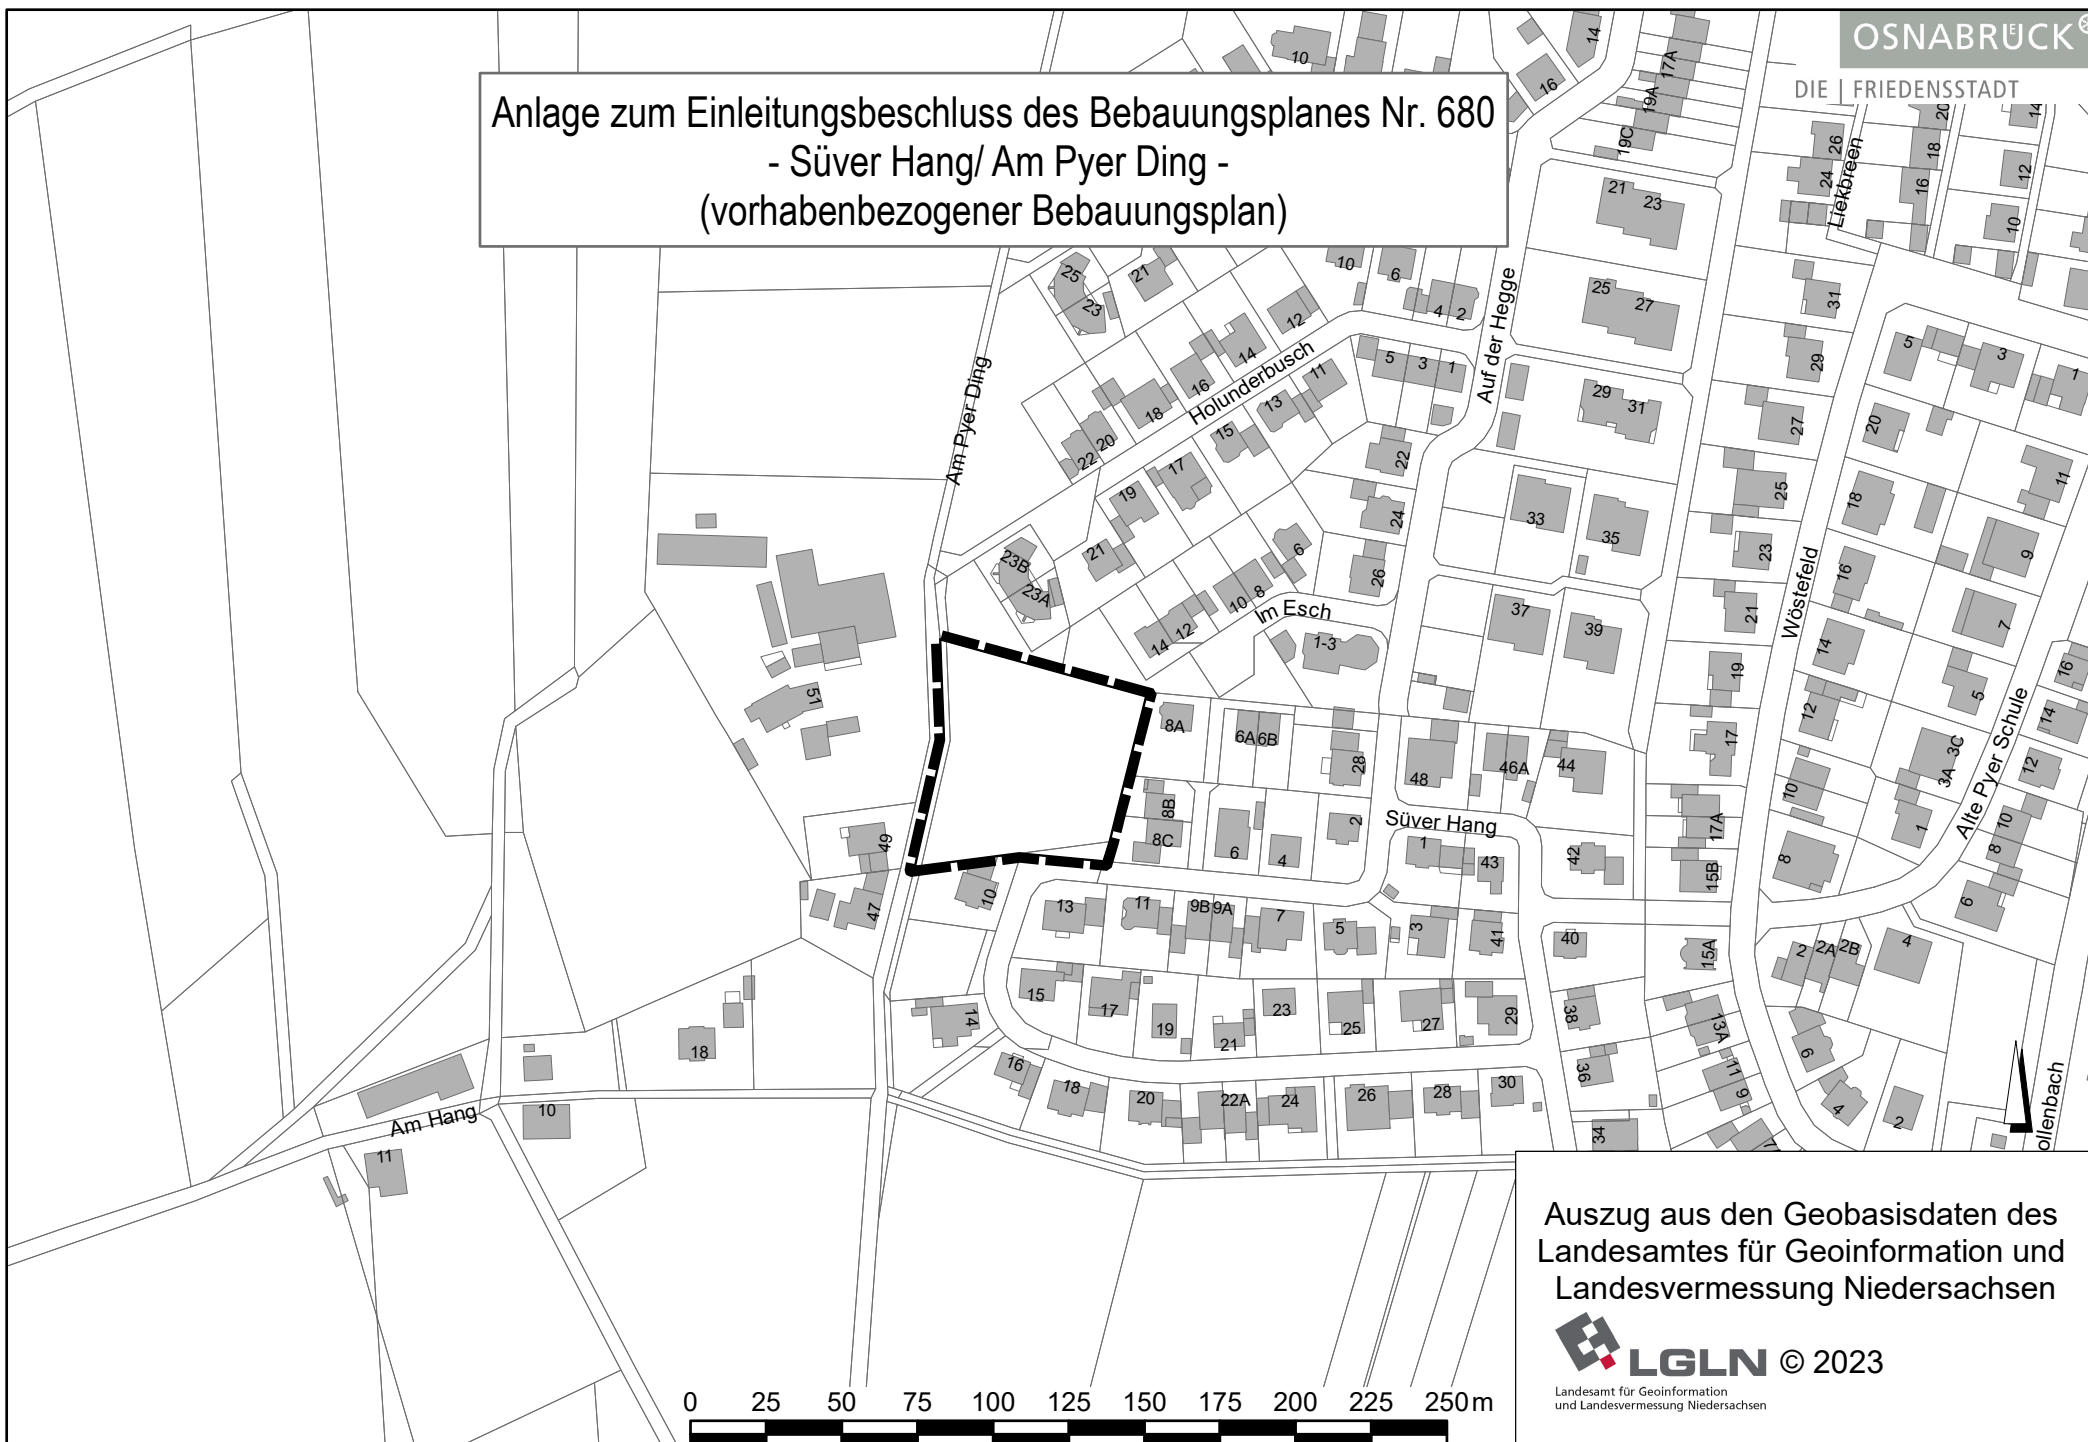

Auszug aus den Geobasisdaten des
Landesamtes für Geoinformation und
Landesvermessung Niedersachsen