


Erneuerung der Erschließungseinrichtungen

Ansgarstraße, Paradiesweg, Wiesental, Potthoffweg, Unterm Berge, Wirwin Esch, Nahner Kirchplatz und Sonnenwinkel


Bauabschnitt 1 Anfang 2012 → Mitte 2013

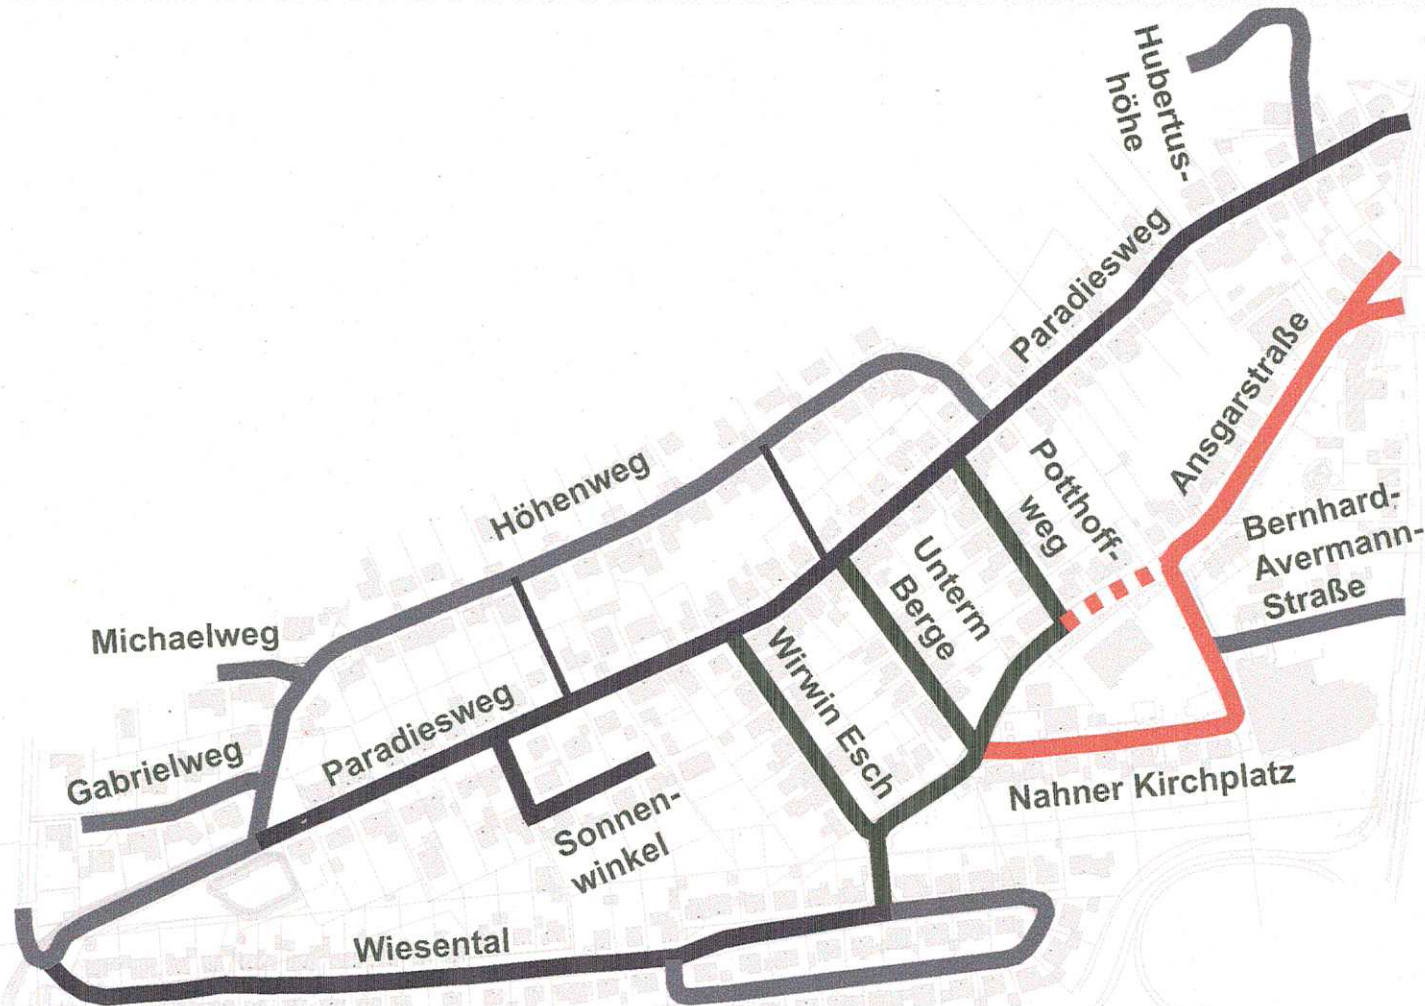

Erneuerung der Erschließungseinrichtungen

Ansgarstraße, Paradiesweg, Wiesental, Potthoffweg, Unterm Berge, Wirwin Esch, Nahner Kirchplatz und Sonnenwinkel


Bauabschnitt 2 Mitte 2012 → Ende 2014

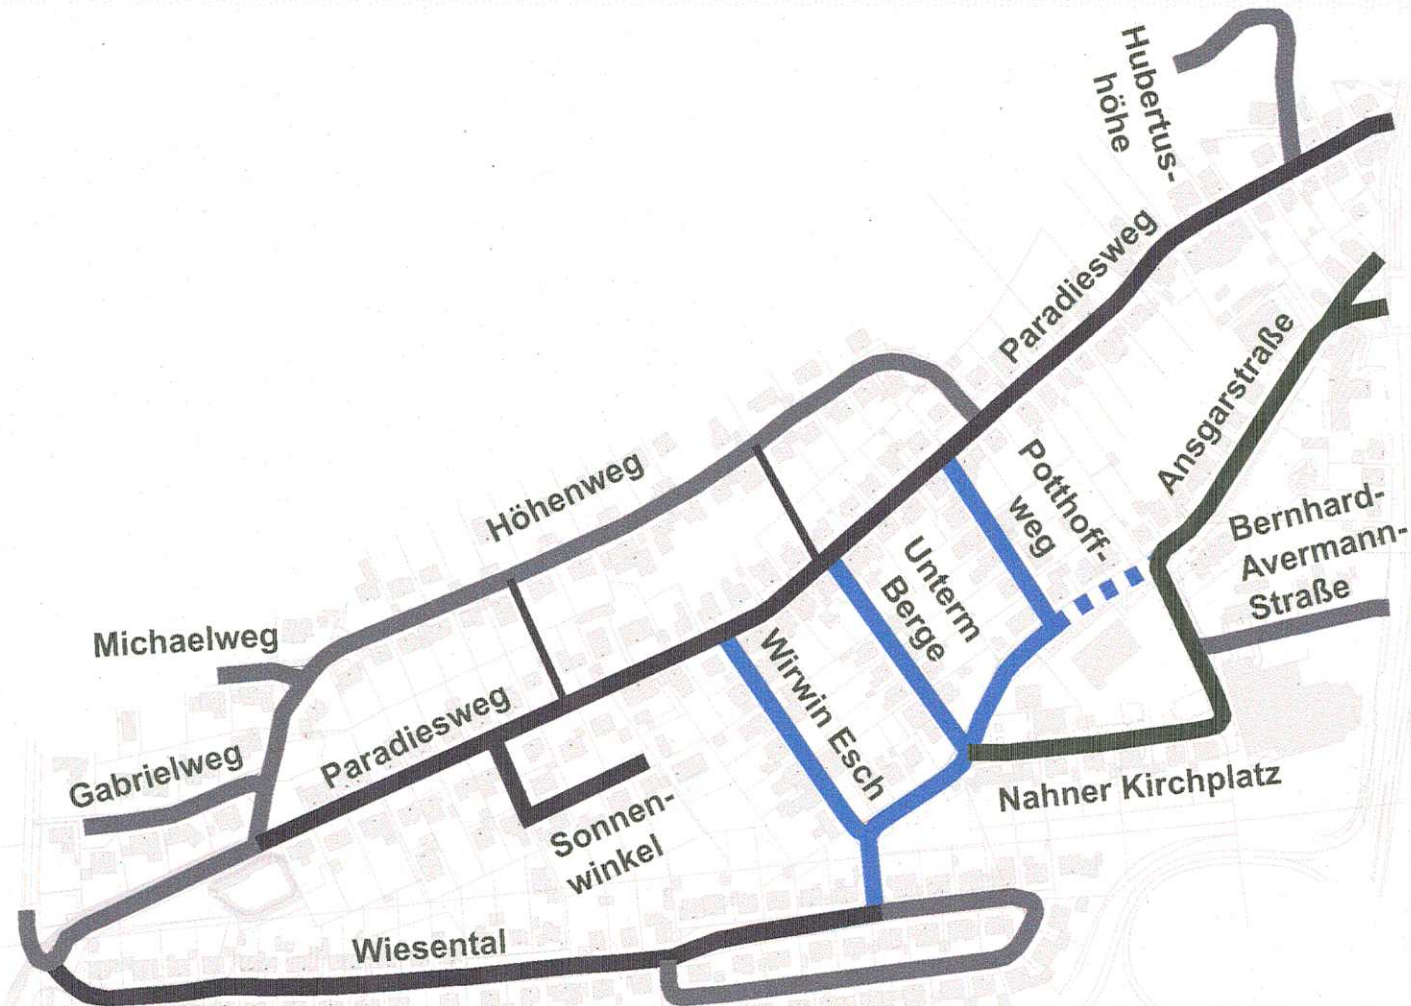

Erneuerung der Erschließungseinrichtungen


Ansgarstraße, Paradiesweg, Wiesental, Potthoffweg, Unterm Berge, Wirwin Esch, Nahner Kirchplatz und Sonnenwinkel

Bauabschnitt 3 Mitte 2014 → Mitte 2016

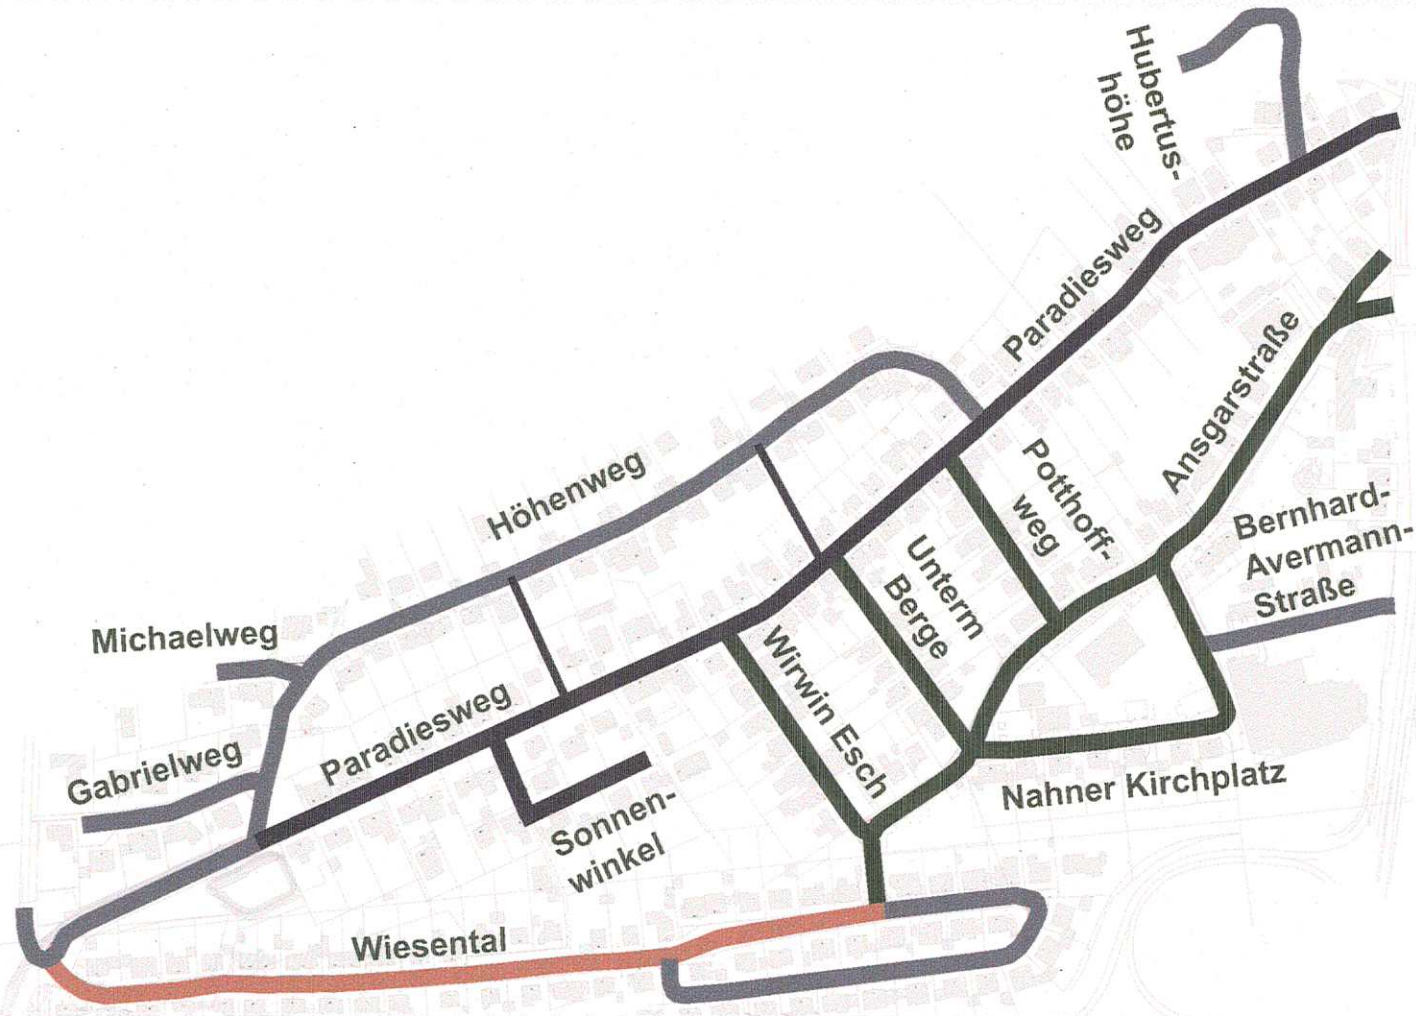

Erneuerung der Erschließungseinrichtungen
Ansgarstraße, Paradiesweg, Wiesental, Potthoffweg, Unterm Berge, Wirwin Esch, Nahner Kirchplatz und Sonnenwinkel

Bauabschnitt 4 Ende 2015 → Mitte 2017

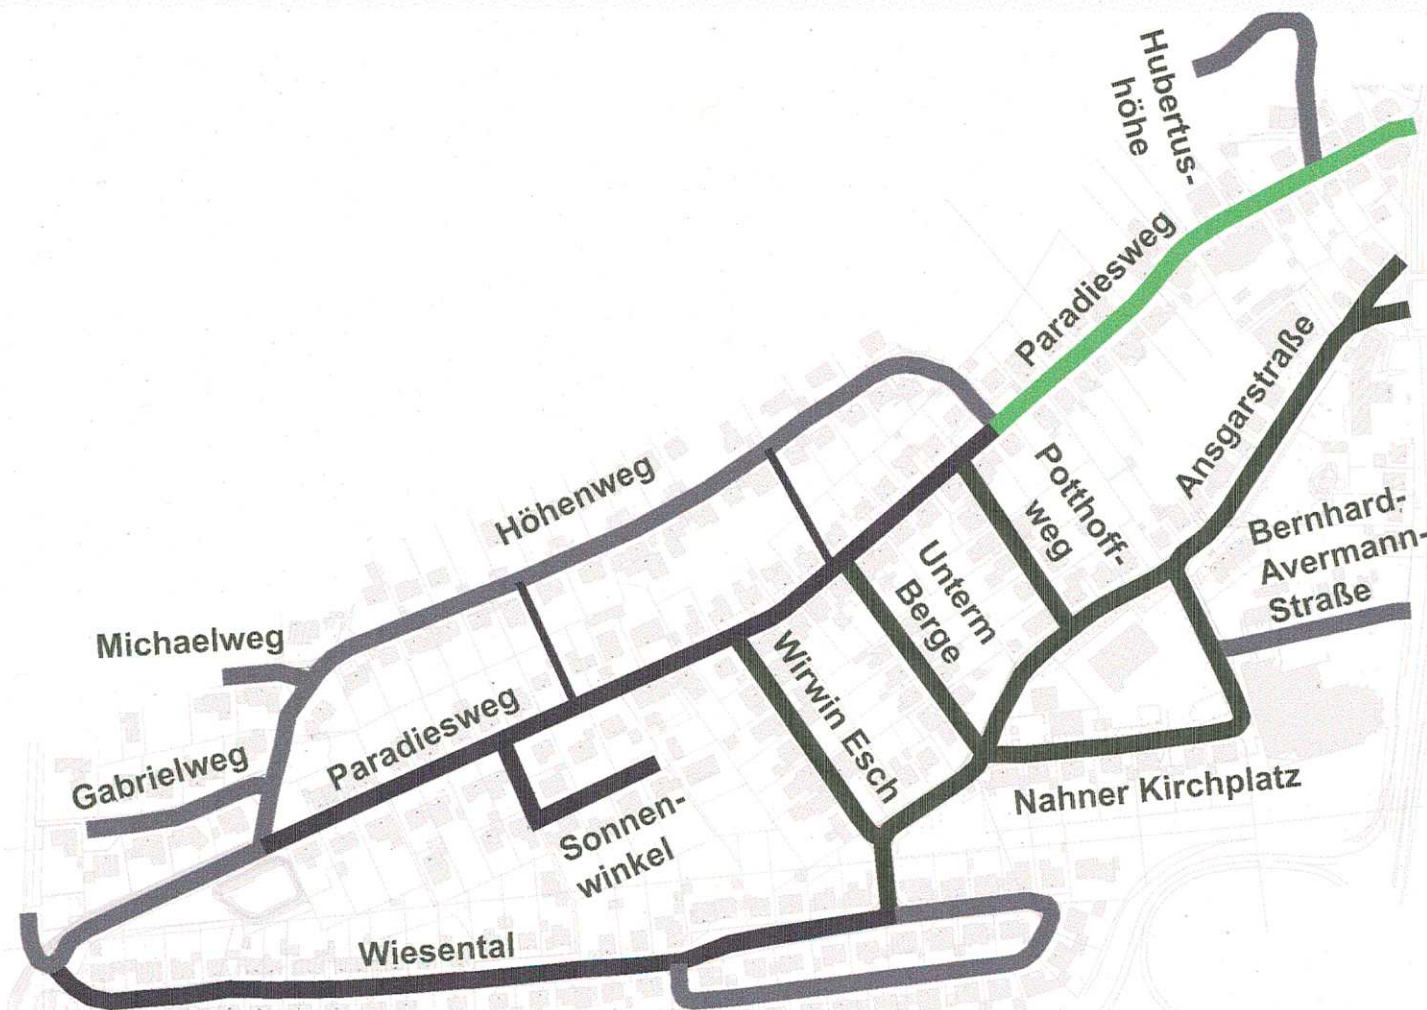

Erneuerung der Erschließungseinrichtungen

Ansgarstraße, Paradiesweg, Wiesental, Potthoffweg, Unterm Berge, Wirwin Esch, Nahner Kirchplatz und Sonnenwinkel

Bauabschnitt 5 Ende 2016 → Ende 2017

