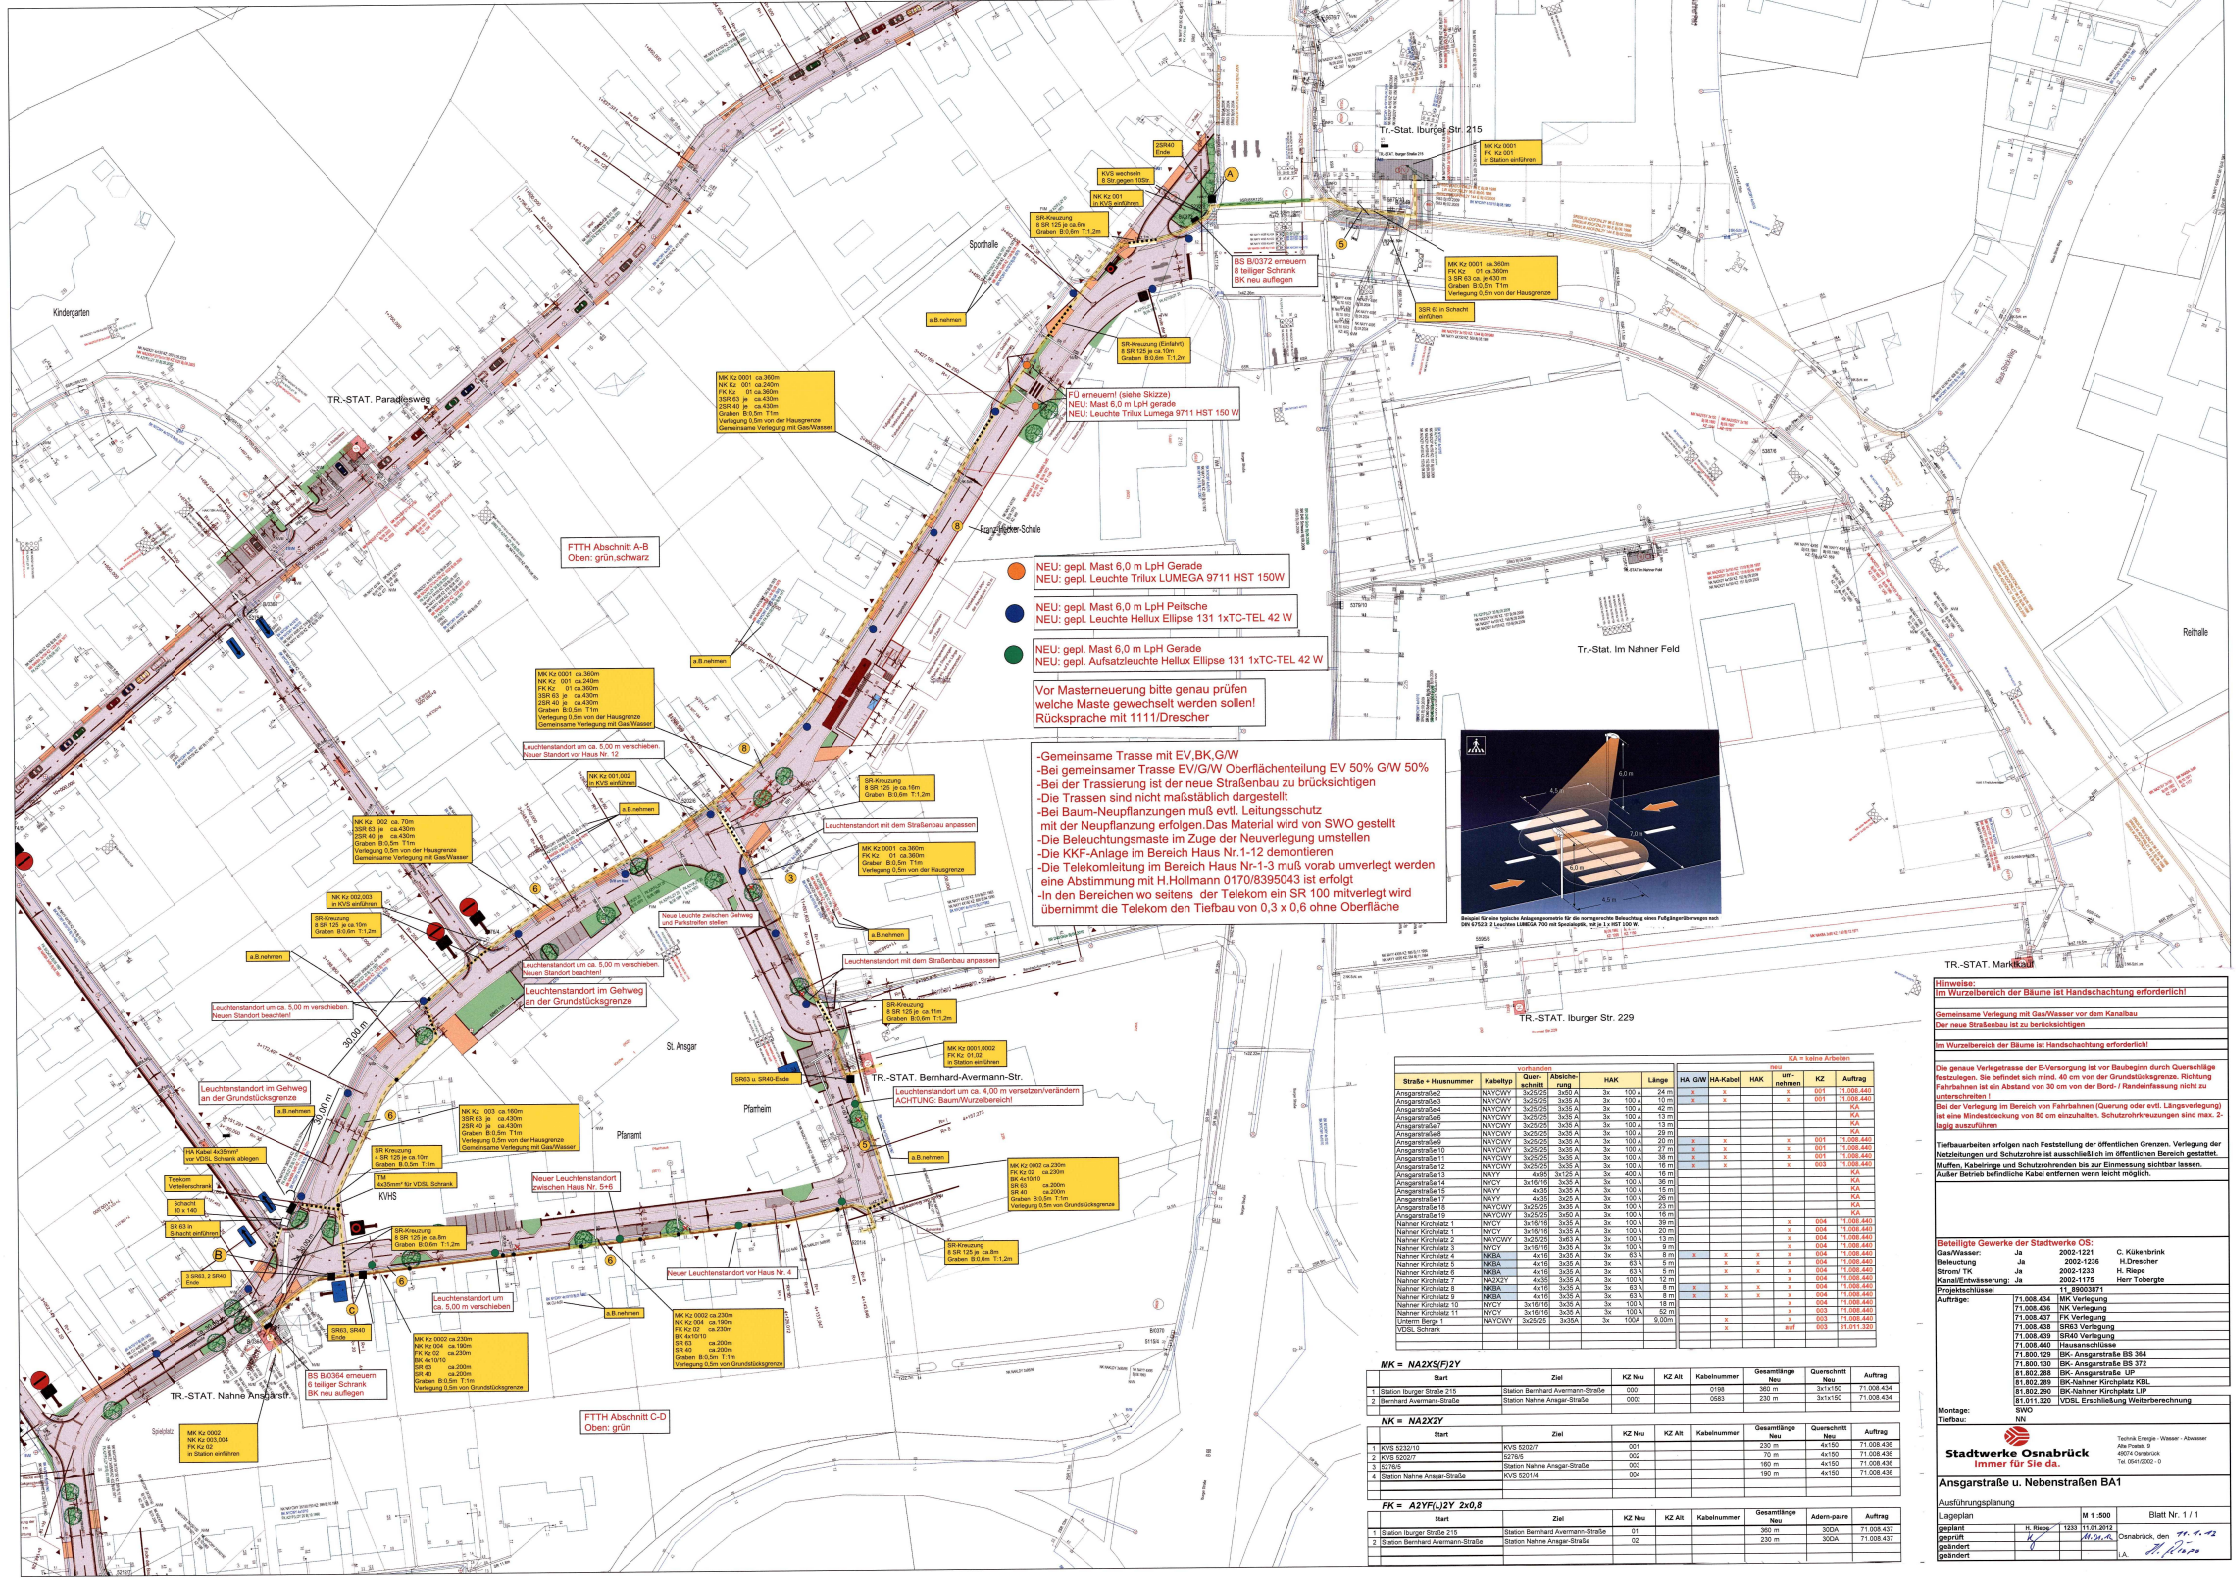

Straße + Hausnummer	Kabeltyp	vorhandene Quer-schnitt	Absiche-rung	HAK	Länge	SA = keine Arbeiten neue HA G/W	HA-Kabel	HAK	um-nehmen	KZ	Auftrag
Ansgarstraße2	NAYCWY	3x25/25	3x50 A	3x	100 m	24 m	x	x	x	001	*1.008.440
Ansgarstraße3	NAYCWY	3x25/25	3x35 A	3x	100 m	10 m	x	x	x	001	*1.008.440
Ansgarstraße4	NAYCWY	3x25/25	3x35 A	3x	100 m	42 m					KA
Ansgarstraße6	NAYCWY	3x25/25	3x35 A	3x	100 m	13 m					KA
Ansgarstraße7	NAYCWY	3x25/25	3x35 A	3x	100 m	13 m					KA
Ansgarstraße8	NAYCWY	3x25/25	3x35 A	3x	100 m	29 m					KA
Ansgarstraße9	NAYCWY	3x25/25	3x35 A	3x	100 m	20 m	x	x	x	001	*1.008.440
Ansgarstraße10	NAYCWY	3x25/25	3x35 A	3x	100 m	27 m	x	x	x	001	*1.008.440
Ansgarstraße11	NAYCWY	3x25/25	3x35 A	3x	100 m	38 m	x	x	x	001	*1.008.440
Ansgarstraße12	NAYCWY	3x25/25	3x35 A	3x	100 m	16 m	x	x	x	003	*1.008.440
Ansgarstraße13	NAYY	4x95	3x125 A	3x	400 m	16 m					KA
Ansgarstraße14	NYCY	3x16/16	3x35 A	3x	100 m	36 m					KA
Ansgarstraße15	NAYY	4x35	3x35 A	3x	100 m	15 m					KA
Ansgarstraße17	NAYY	4x35	3x25 A	3x	100 m	25 m					KA
Ansgarstraße18	NAYCWY	3x25/25	3x35 A	3x	100 m	23 m					KA
Ansgarstraße19	NAYCWY	3x25/25	3x50 A	3x	100 m	16 m					KA
Nahner Kirchstatz 1	NYCY	3x16/16	3x35 A	3x	100 m	39 m			x	004	*1.008.440
Nahner Kirchstatz 1	NYCY	3x16/16	3x35 A	3x	100 m	20 m			x	004	*1.008.440
Nahner Kirchstatz 2	NAYCWY	3x25/25	3x63 A	3x	100 m	13 m			x	004	*1.008.440
Nahner Kirchstatz 3	NYCY	3x16/16	3x35 A	3x	100 m	9 m			x	004	*1.008.440
Nahner Kirchstatz 4	NKBA	4x16	3x35 A	3x	63 m	8 m	x	x	x	004	*1.008.440
Nahner Kirchstatz 5	NKBA	4x16	3x35 A	3x	63 m	5 m		x	x	004	*1.008.440
Nahner Kirchstatz 6	NKBA	4x16	3x35 A	3x	63 m	5 m		x	x	004	*1.008.440
Nahner Kirchstatz 7	NA2X2Y	4x35	3x35 A	3x	100 m	12 m			x	004	*1.008.440
Nahner Kirchstatz 8	NKBA	4x16	3x35 A	3x	63 m	8 m	x	x	x	004	*1.008.440
Nahner Kirchstatz 9	NKBA	4x16	3x35 A	3x	63 m	8 m	x	x	x	004	*1.008.440
Nahner Kirchstatz 10	NYCY	3x16/16	3x35 A	3x	100 m	18 m			x	004	*1.008.440
Nahner Kirchstatz 11	NYCY	3x16/16	3x35 A	3x	100 m	52 m			x	003	*1.008.440
Unterm Berge 1	NAYCWY	3x25/25	3x35A	3x	100#	9,00m		x		003	*1.008.440
VDSL Schrank								x	auf	003	*1.011.320

MK = NA2XS(F)2Y

	Start	Ziel	KZ Neu	KZ Alt	Kabelnummer	Gesamtlänge Neu	Querschnitt Neu	Auftrag
1	Station Iburger Straße 215	Station Bernhard Avermann-Straße	000		0198	360 m	3x1x150	71.008.434
2	Bernhard Avermann-Straße	Station Nahne Ansgar-Straße	000		0583	230 m	3x1x150	71.008.434

NK = NA2X2Y

	Start	Ziel	KZ Neu	KZ Alt	Kabelnummer	Gesamtlänge Neu	Querschnitt Neu	Auftrag
1	KVS 5232/10	KVS 5202/7	001			230 m	4x150	71.008.436
2	KVS 5202/7	5276/5	002			70 m	4x150	71.008.436
3	5276/5	Station Nahne Ansgar-Straße	003			160 m	4x150	71.008.436
4	Station Nahne Ansgar-Straße	KVS 5201/4	004			190 m	4x150	71.008.436

FK = A2YF(L)2Y 2x0,8

	Start	Ziel	KZ Neu	KZ Alt	Kabelnummer	Gesamtlänge Neu	Adern-pare	Auftrag
1	Station Iburger Straße 215	Station Bernhard Avermann-Straße	01			360 m	30DA	71.008.437
2	Station Bernhard Avermann-Straße	Station Nahne Ansgar-Straße	02			230 m	30DA	71.008.437