



Profilquerschnitt

Stat.: 0+086,10

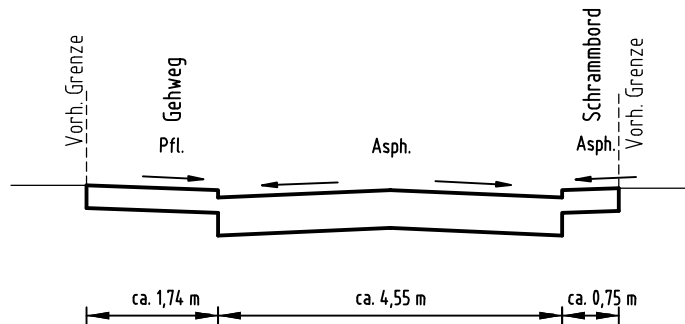

Profilquerschnitt

Stat.: 0+185,70

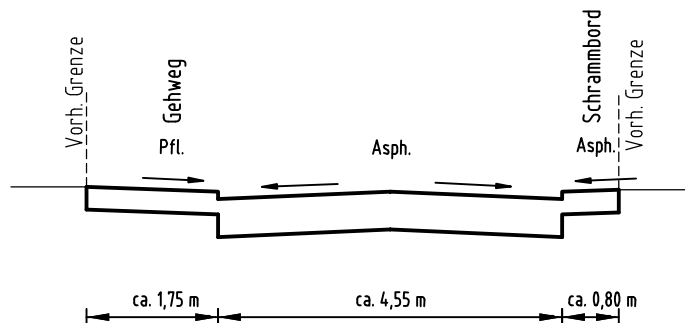

49179 Ostercappeln Heinrich-Witte-Str. 34 Tel.: 05473/911977-0



Stadt Osnabrück
Fachbereich Städtebau
Dominikanerkloster, Hasemauer 1
49074 Osnabrück

OSNABRÜCK

Ziegeleistraße
Straßenzustandsbericht

Anlage: 3
Blatt-Nr.: 1/1

Profilquerschnitt

Maßstab 1 : 100

	Datum	Zeichen
bearbeitet	2012-08-28	Willen
gezeichnet	2012-08-28	Willen
Ing.-Büro Willen	2012-08-31	1212-3-B-02-Ziegelei.dwg