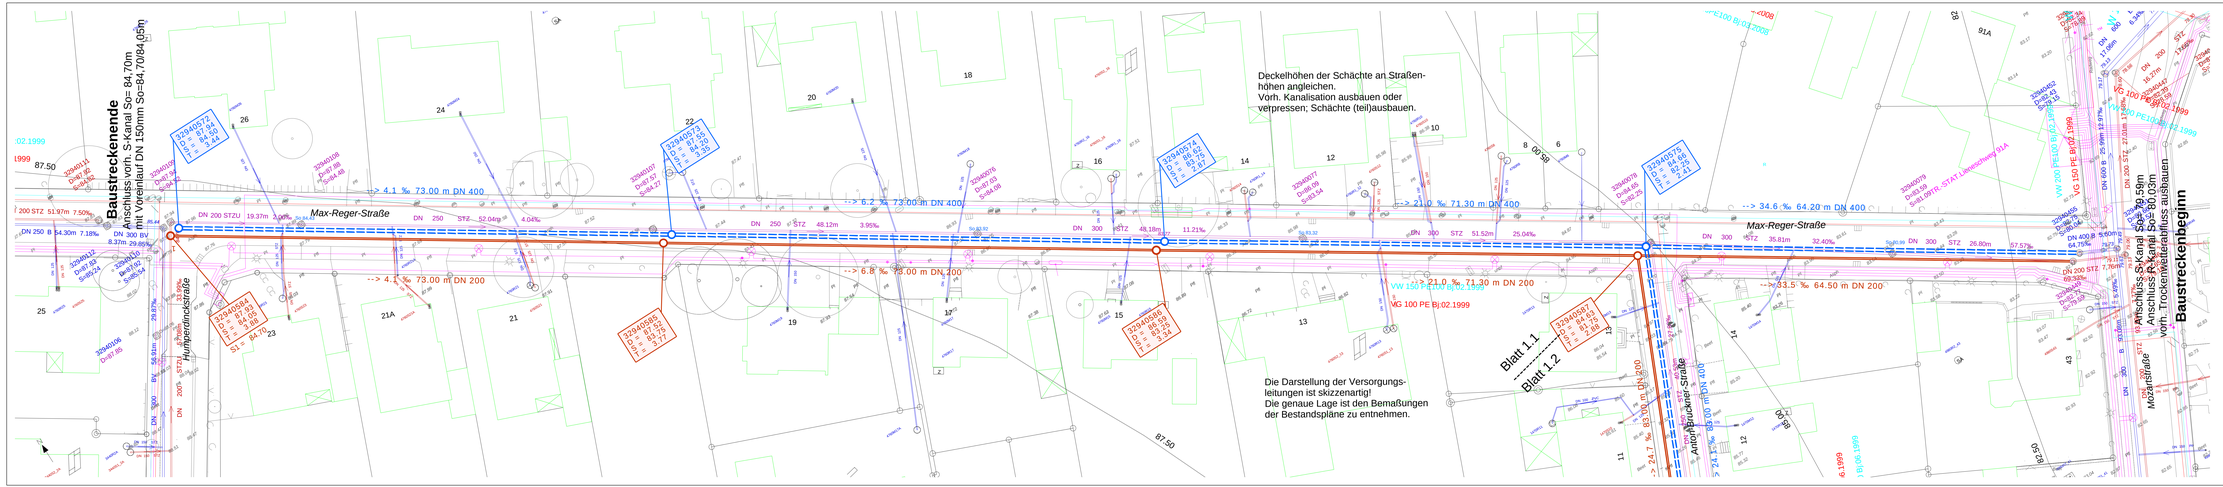

Zeichenerklärung:

- geplanter Schmutzwasserkanal
- geplanter Regenwasserkanal
- vorhandener Mischwasserkanal
- vorhandener Schmutzwasserkanal
- vorhandener Regenwasserkanal
- vorhandene Gasleitung
- vorhandene Wasserleitung
- vorhandene Kabel

Hinweise:
- Lage und Höhe sämtlicher Leitungen sind vor Ort eigenverantwortlich zu prüfen!

Beteiligte Gewerke der Stadtwerke OS:

Strom	:
Gas/Wasser	:
Beleuchtung	:
Projektschlüssel	**10_89003878**

Stadtwerke Osnabrück
Immer für Sie da.

Technik Energie - Wasser - Abwasser
Alte Poststr. 9
49074 Osnabrück
Tel. 0541/2002 - 0

Max-Reger-Straße

Kanalisation — Entwurf

Lageplan — M 1 : 250 — Blatt 1.1

geplant	R. Wessels	1179	**18.06.2010**
gesehen			
geändert			
geändert			

Osnabrück, den **18.06.2010**

i. A.