


Anschluss Blatt 2.3

S-Kanal So=85.90m
R-Kanal So=86.40/85.67m
Sohlausgleich durch Rutsche!

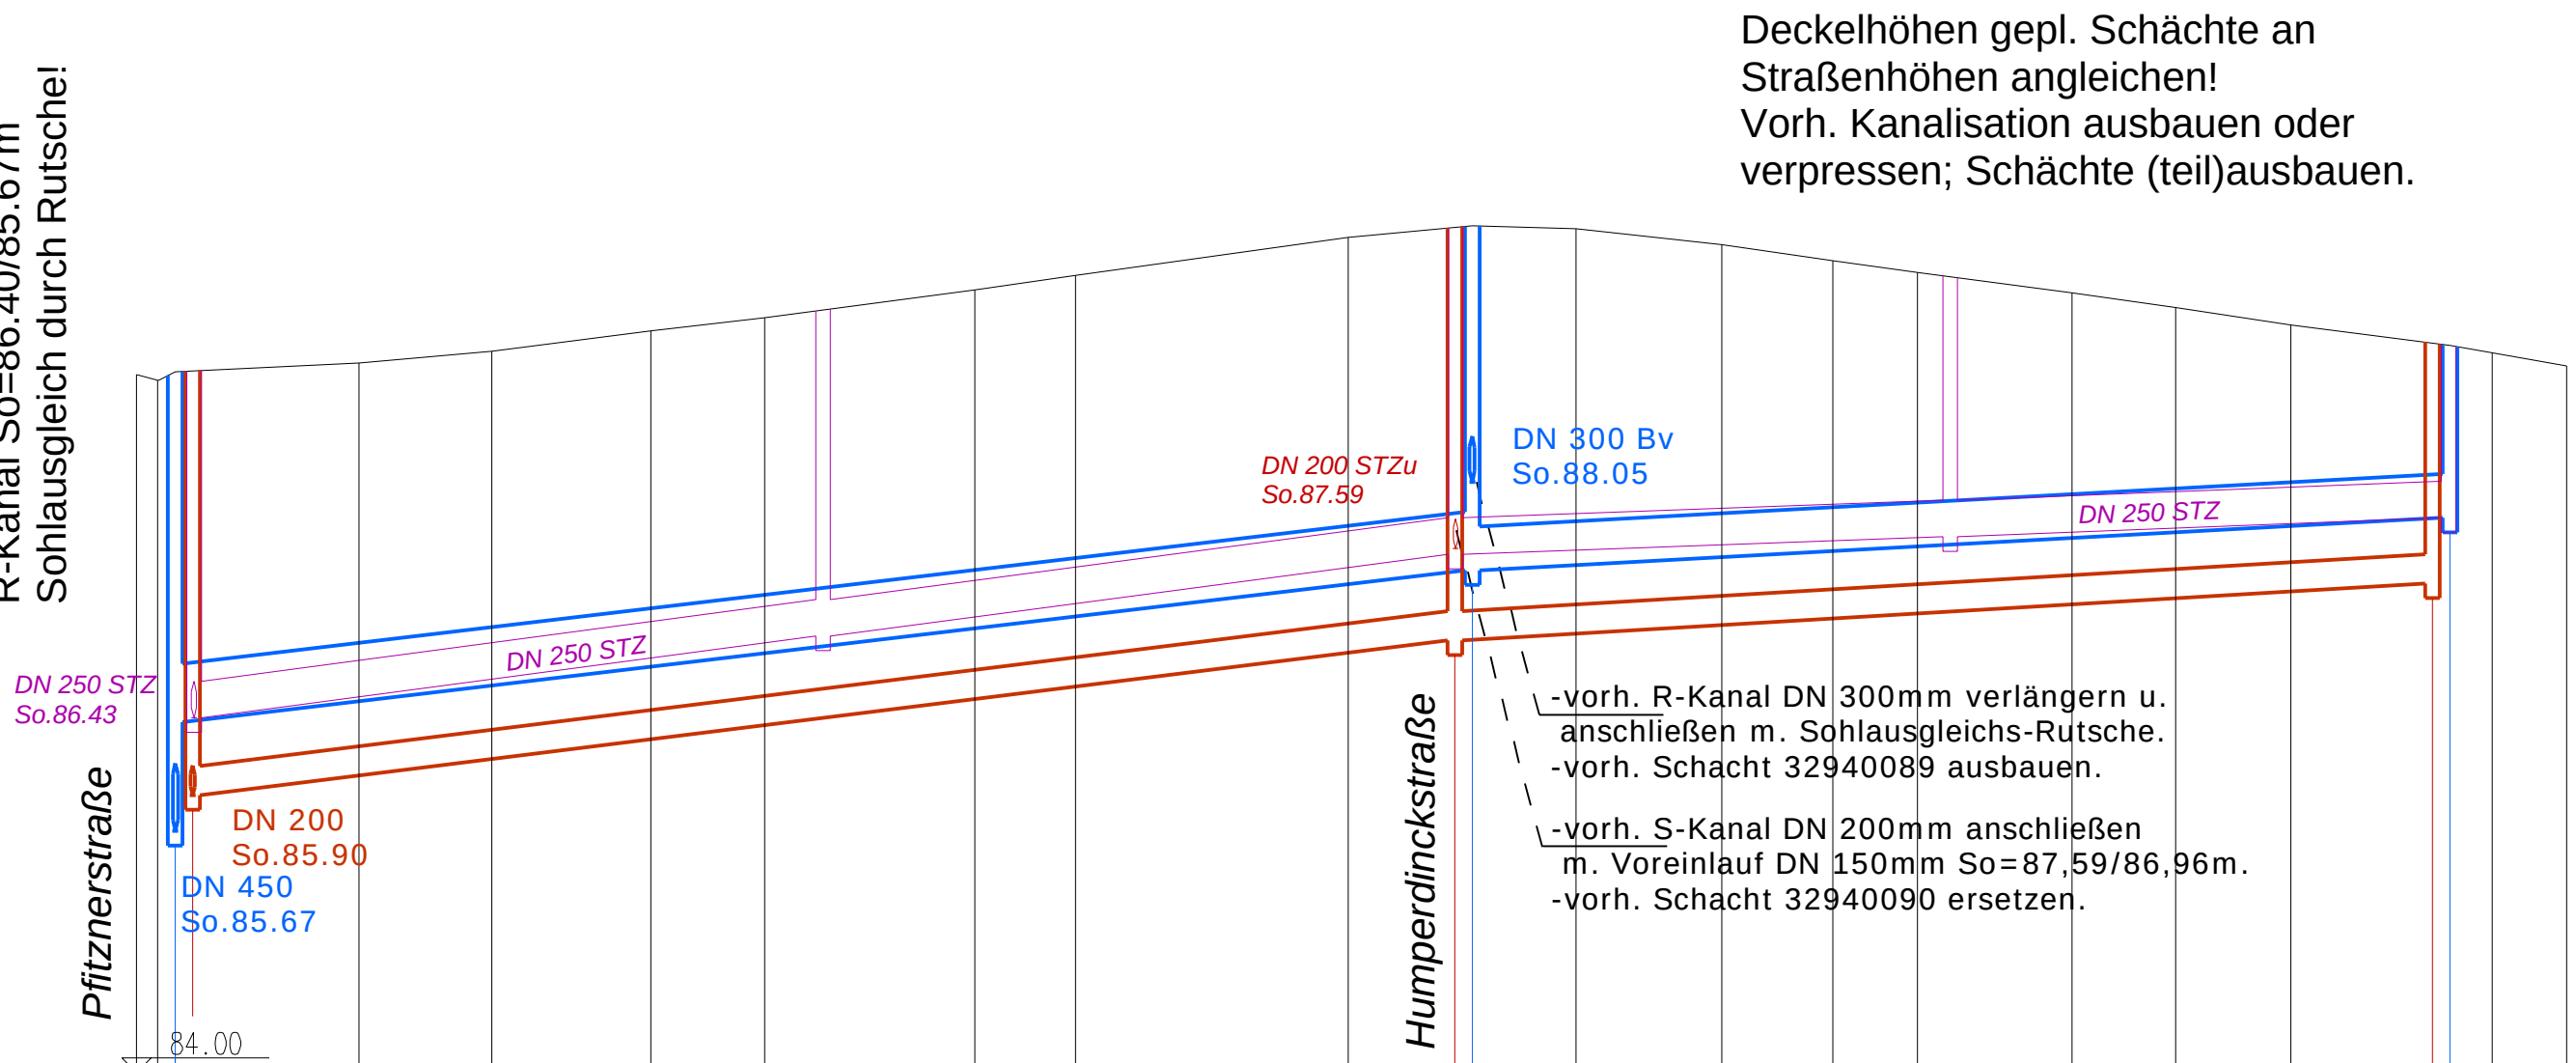

Deckelhöhen gepl. Schächte an
Straßenhöhen angleichen!
Vorh. Kanalisation ausbauen oder
verpressen; Schächte (teil)ausbauen.

Baustreckenende

Zeichenerklärung:

- geplanter Schmutzwasserkanal
- geplanter Regenwasserkanal
- vorhandener Mischwasserkanal
- vorhandener Schmutzwasserkanal
- vorhandener Regenwasserkanal
- vorhandenen allgemein

Hinweise:
- Lage und Höhe sämtlicher Leitungen sind vor Ort eigenverantwortlich zu prüfen!

Station	-2.65		12.60		21.70		32.60		40.40		54.80		61.70		80.40		88.90		96.00		106.00		113.60		119.40		130.00		137.10		145.00		155.90		158.80		163.90					
Geländehöhe	88.78	88.74	88.80		88.86		88.94		89.08		89.17		89.36		89.46		89.72		89.80		89.78		89.67		89.56		89.48		89.34		89.24		89.12		88.98		88.93		88.84			
REGENWASSER																							Pfitznerstraße										Humperdinckstraße									
Schachtnummer	32940568										32940567										32940566																					
Deckelhöhe in mNN	88.80										89.80										88.98																					
Sohlhöhe in mNN	85.67 86.40										87.44										87.80																					
Sohlgefälle in ‰											11.7										5.4																					
Halteungslänge m / DN											88.90/400										67.00/300																					
SCHMUTZWASSER	
Schachtnummer	32940580										32940579										32940578																					
Deckelhöhe in mNN	88.83										89.82										89.02																					
Sohlhöhe in mNN	85.90 85.90										86.96										87.35																					
Sohlgefälle in ‰											12.3										5.8																					
Halteungslänge m / DN											86.50/200										67.00/200																					

Beteiligte Gewerke der Stadtwerke OS:

Strom	:	
Gas/Wasser	:	
Beleuchtung	:	
Projektschlüssel	10_89003878	



Stadtwerke Osnabrück

Immer für Sie da.

Technik Energie - Wasser - Abwasser

Alte Poststr. 9

49074 Osnabrück

Tel. 0541/2002 - 0

Pfitznerstraße / Humperdinckstraße

Kanalisation				Entwurf	
Längsschnitt		M 1 : 500/50		Blatt 2.4	
geplant	18.06.2010	1179	R. Wessels	Osnabrück, den 18.06.2010	
gesehen					
geändert					
geändert					