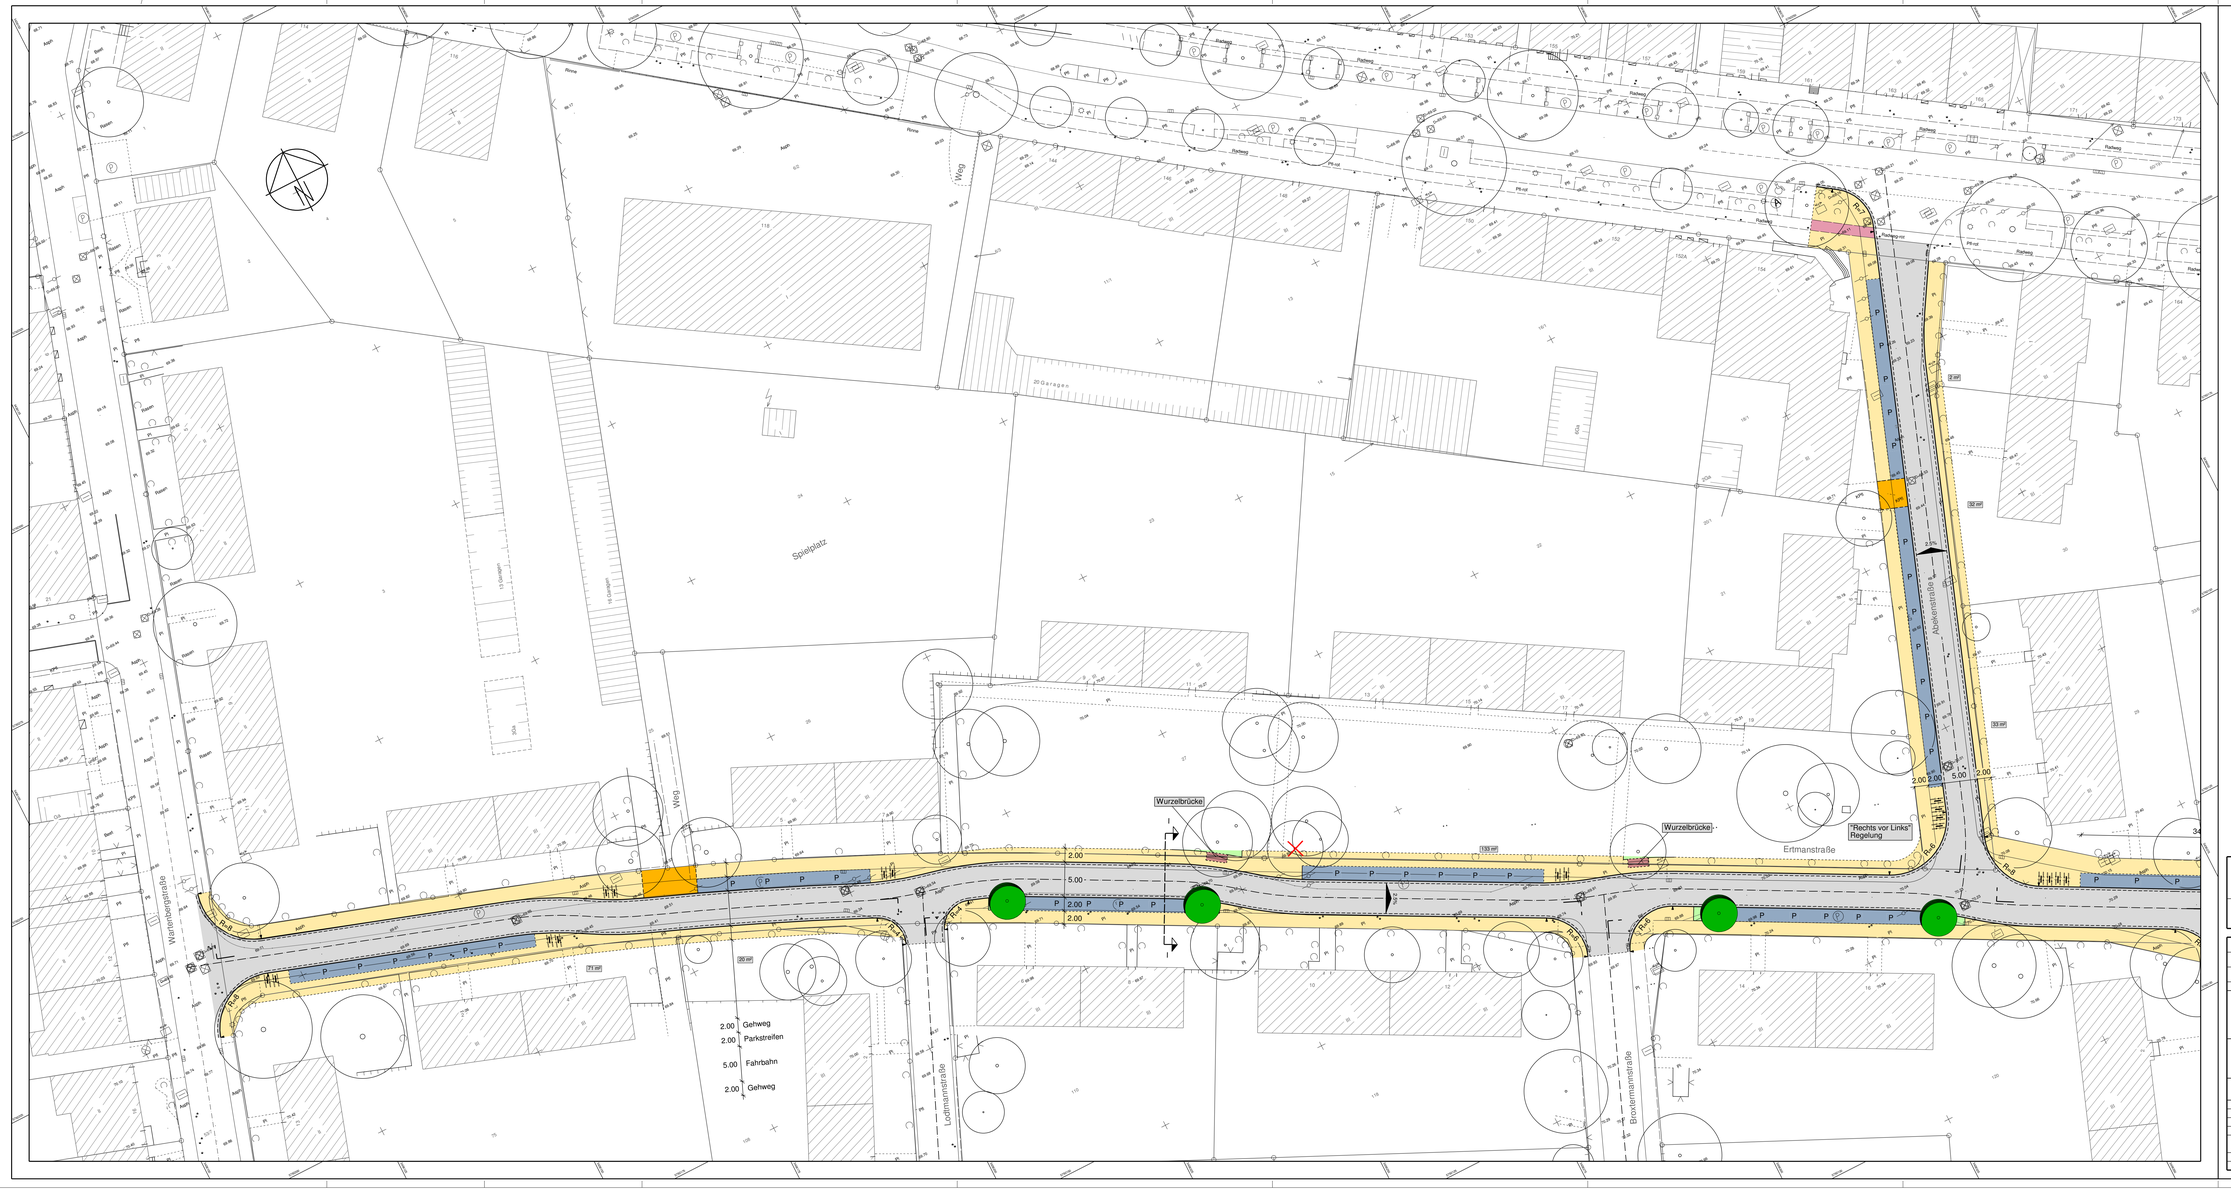

Zeichenerklärung

Bestand:

- Einfahrt
- Eingang
- Schachtdeckel (rund)
- Straßenablauf
- Wasserschieber
- Hydrant
- Gasschieber
- Kabelkasten Cl
- Kabelkasten Ul
- Holzmast
- Stahlrohrmast
- Höhenhilfspunkt
- Bank
- Straßenbeleuchtung
- Ampel
- 41.80 Höhen
- Mauer
- Zaun
- Hecke
- Querregelung
- Einfahrten
- Höhenlinien
- Baum

Planung:

- Fahrbahn (Asphalt)
- Gehweg Betonsteinpflaster 21/15,5/8, grau
- Zufahrt
- Parkplatz Betonsteinpflaster 21/10,5/8, anthrazit
- Grünfläche
- 2-reihige Rinne 16/16/14, grau
- Baum
- Fahrradbügel

VORABZUG

Stand:07.11.2012

Ausfertigung

Wasserwirtschaft
Abwassertechnik
Wasserversorgung
Straßenbau - Verkehr

Landschaftsplanung
Stadtplanung
Ingenieurvermessung
Geoinformationssysteme

Osnabrück, den

Ingenieurbüro Hans Tovar & Partner
Beratende Ingenieure CSR
Rheiner Landstraße 19-21
49078 Osnabrück
Telefon 05 41 / 9 40 65 - 0
Telefax 05 41 / 9 40 65 - 30
www.ibt-web.de

Nr	Änderungen	Datum	Name
3			
2			
1			

OSNABRÜCK

Vorentwurf Straßenbau

"Erfmanstraße, Abekenstraße, Möllmannstraße"

Lageplan

Maßstab 1: 250

Anlage 2
Blatt 1

	Datum	Name
bearbeitet	November 2012	Hu
gezeichnet	November 2012	Ja
geprüft	November 2012	Hu
gesehen		
61-81		

Aufgestellt:

Osnabrück, den_____

Fachbereich Stadtbau

Fachdienst Straßenbau 61-8

Pfad: Z:\CAD\101\2\2STRBAU\101\2\BLP_Neu.dwg\L3-1-VE-121107.pm