




A Aufsicht

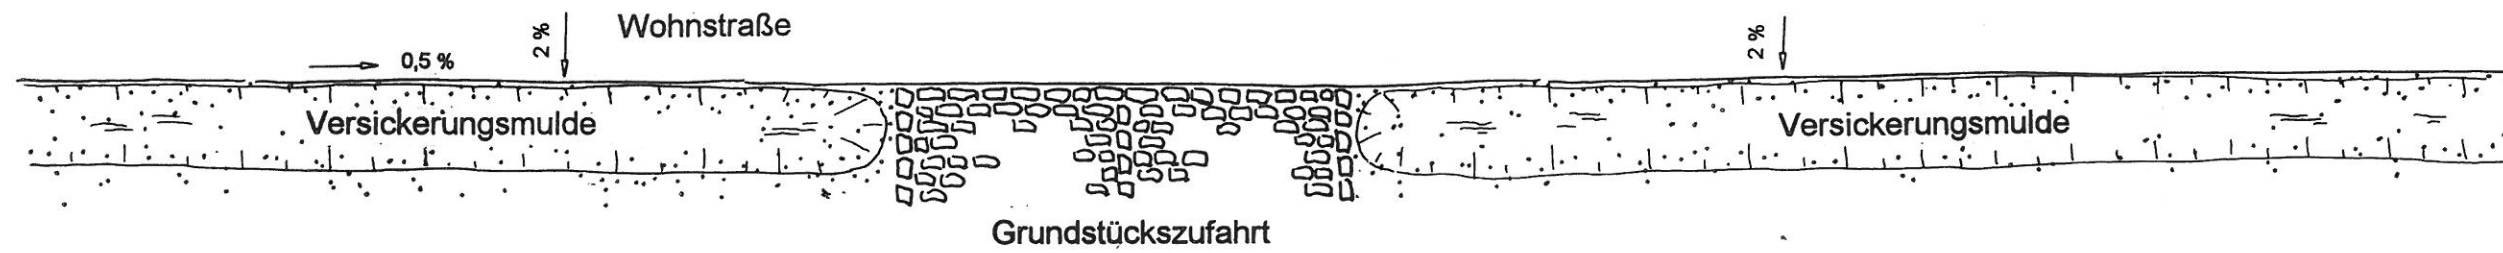

B Muldenquerschnitt

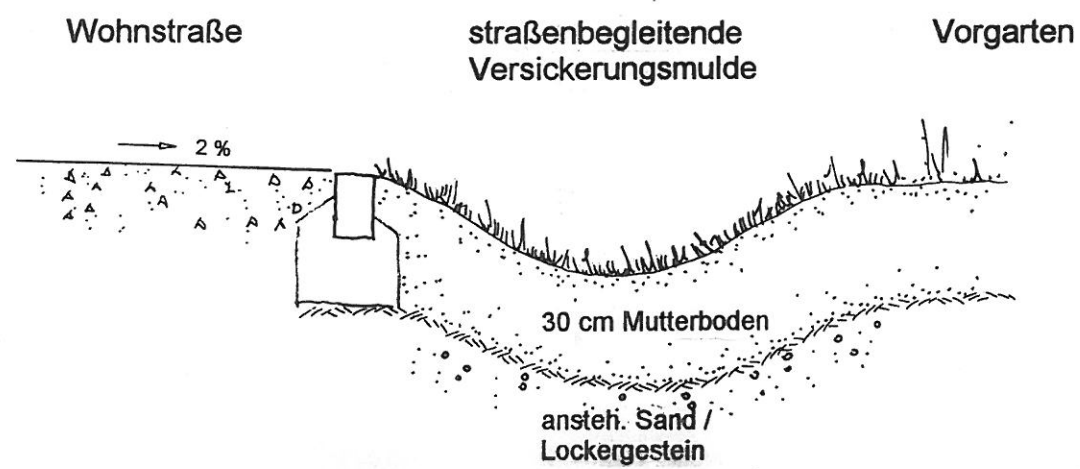

C Rinnenquerschnitt

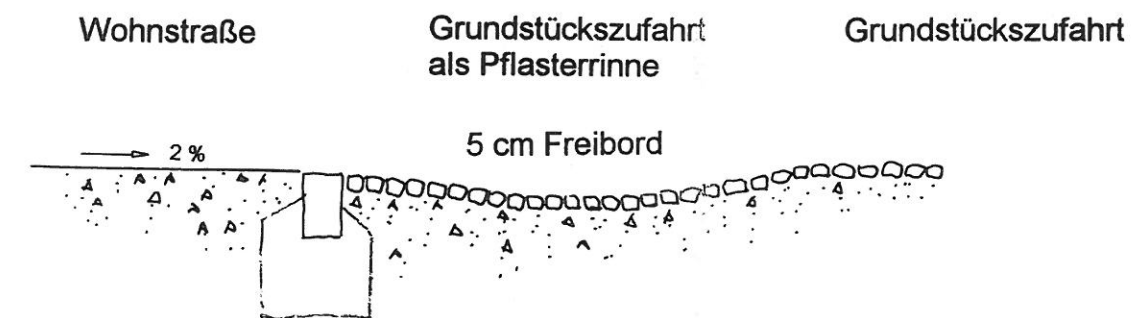

D Längsschnitt Mulden-Rinnen-System

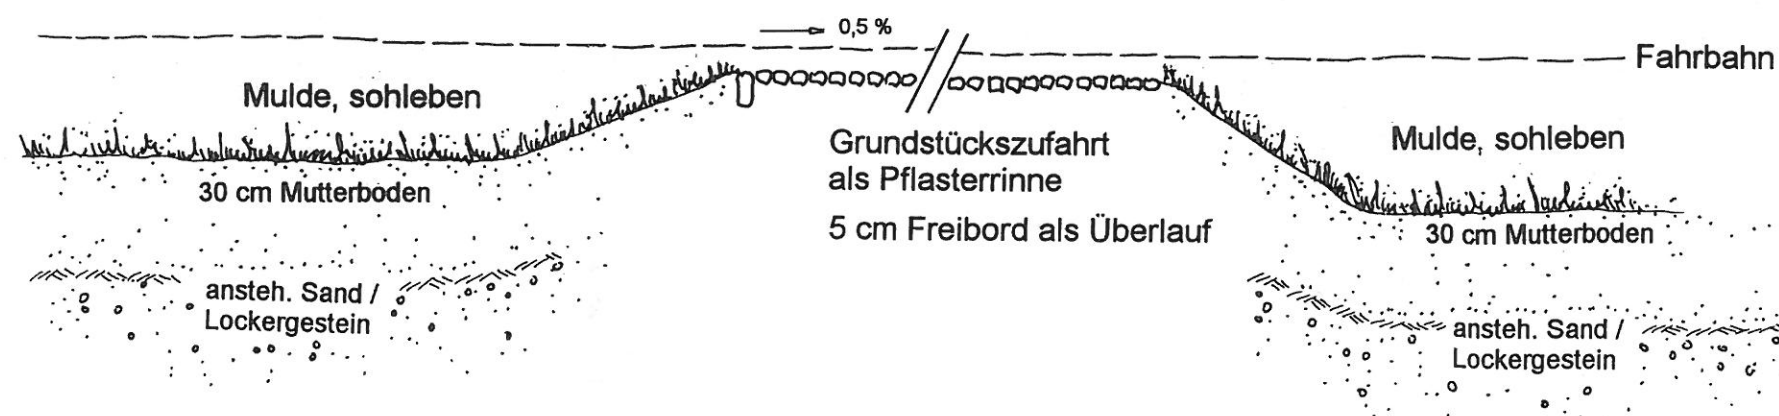


Abb. 7 Systemskizze Mulden -
Rinnen - System

