
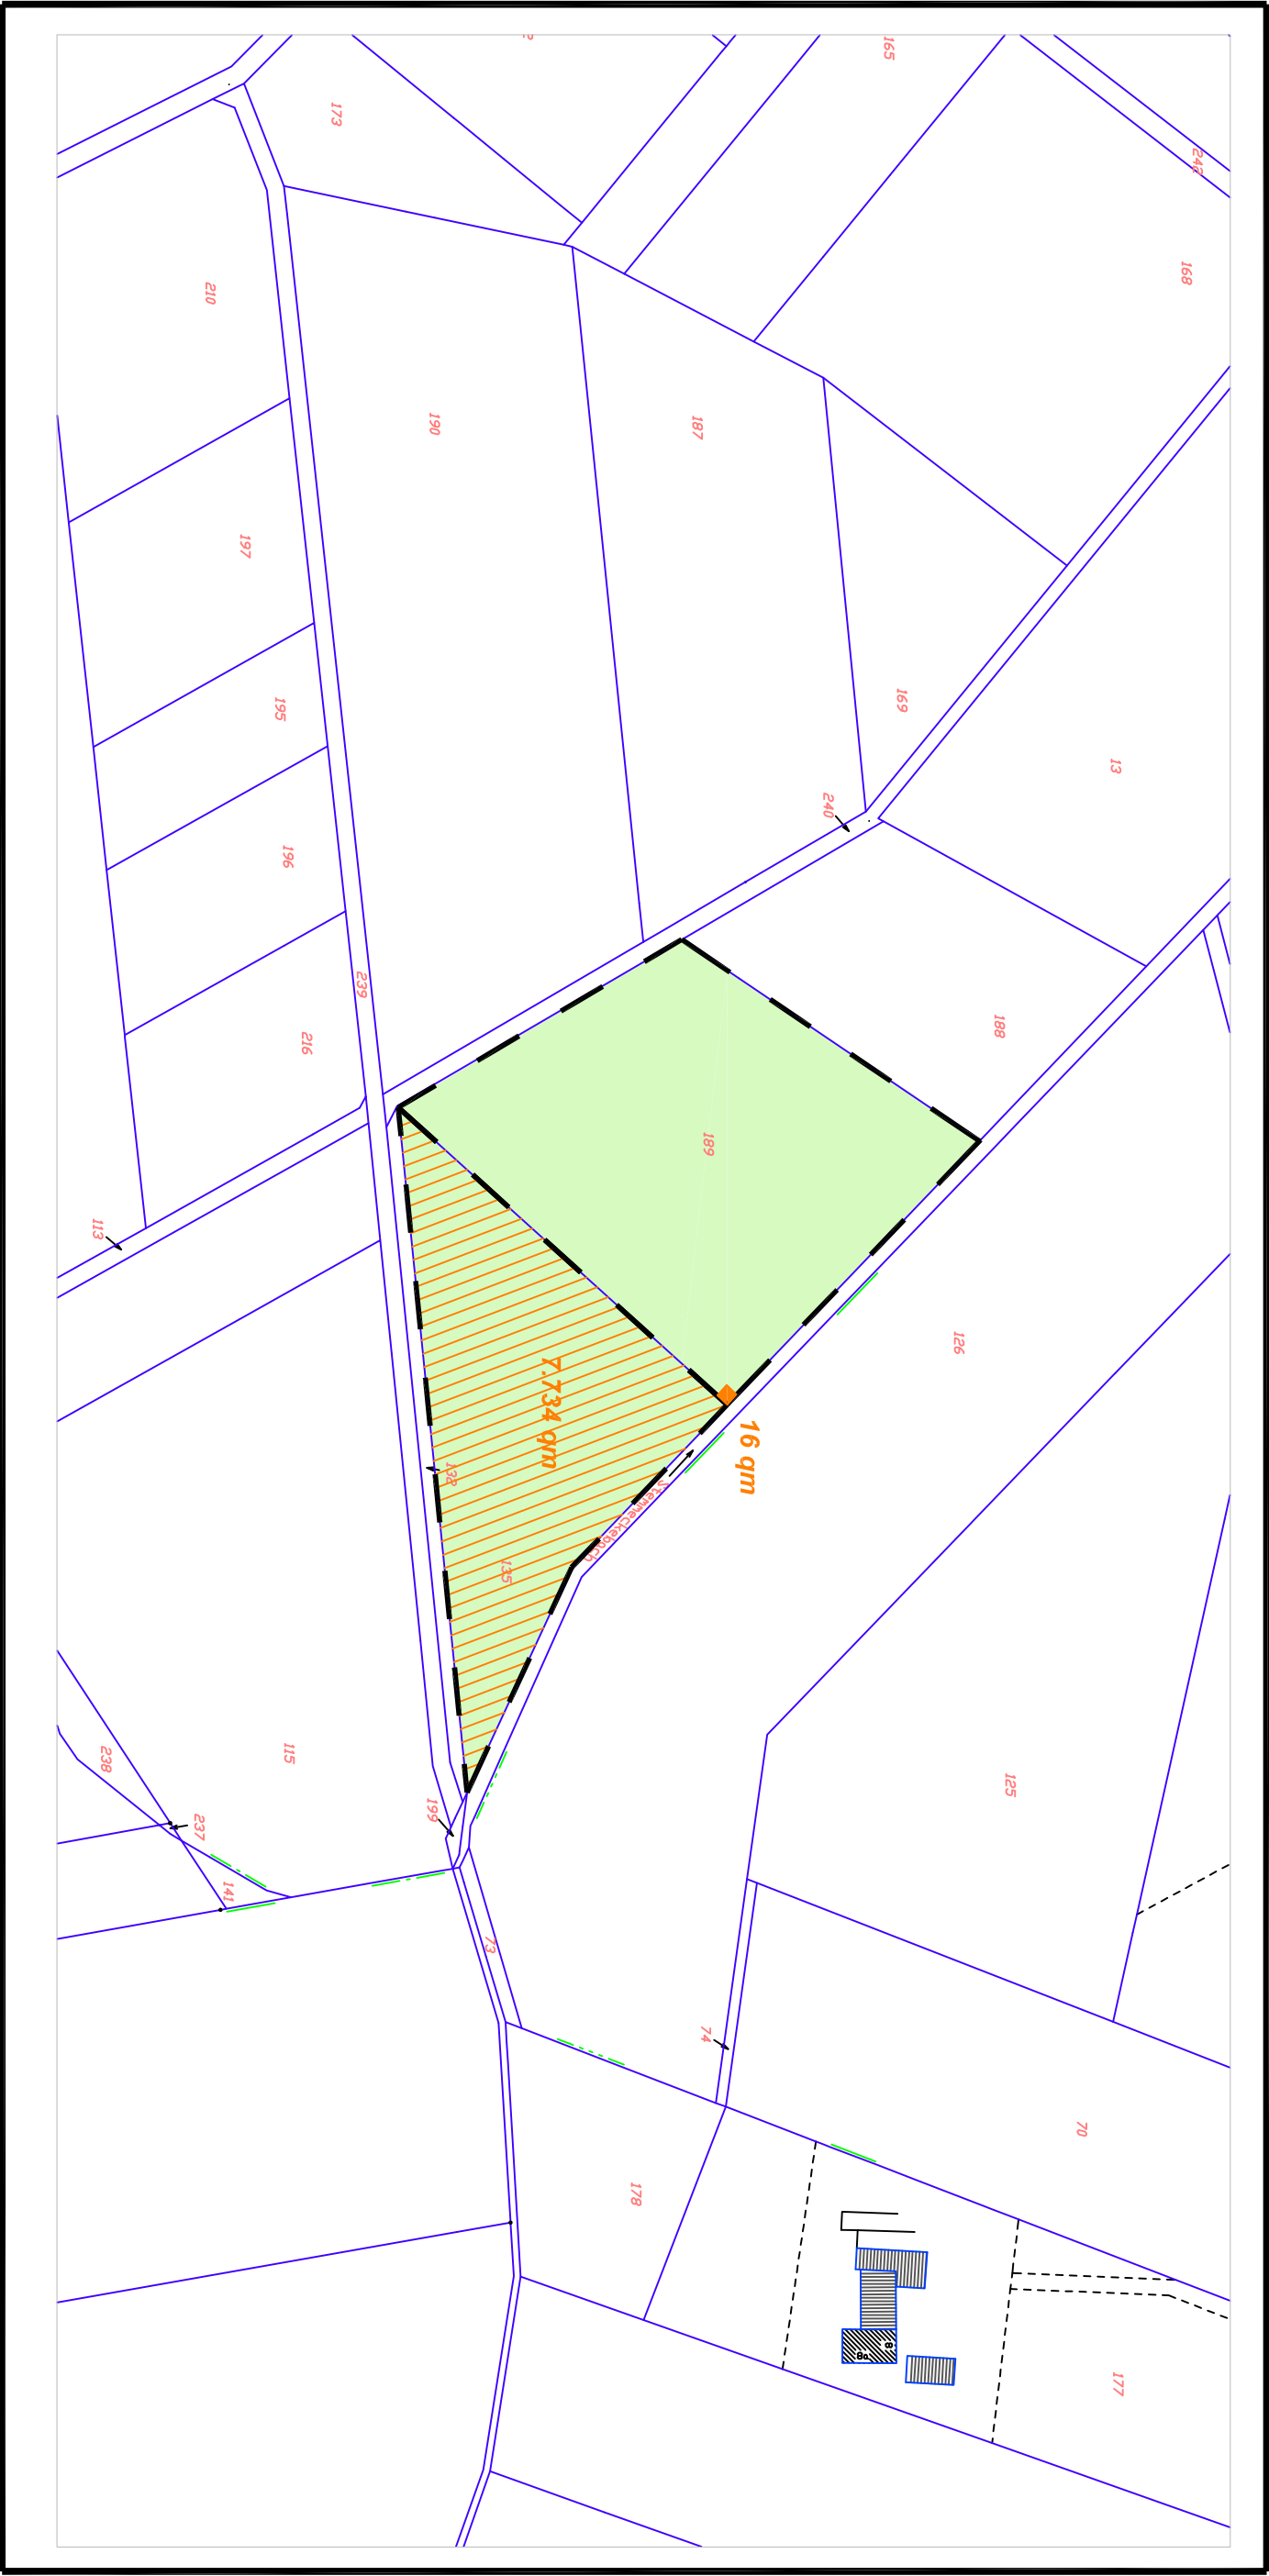


Stadt Paderborn

Ausgleichsfläche - Anreppen -
Zuordnung B-Plan Nr. S215 I. Änderung "Obermeiers Feld"

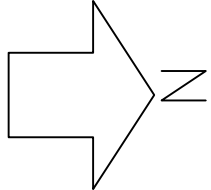

Gemarkung Anreppen, Flur 7, Flurstück 135 + 189 (teilweise)

M 1 : 2000

Legende:

	Umwandlung von Acker in extensiv bewirtschaftetes Grünland
	Zuordnungsfläche für B-Plan Nr. S215 I.Ä "Obermeiers Feld"

Aufgestellt:
Stadt Paderborn
Amt für Umweltschutz und Grünflächen
Paderborn, Mai 2016