
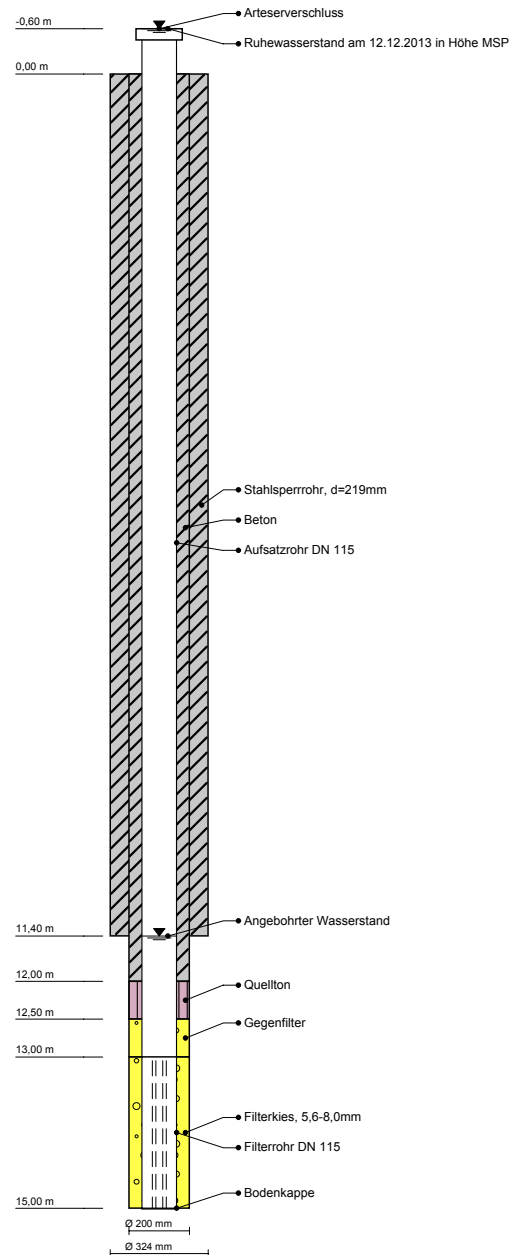


MSP-Höhe: 108,06 m+NN

GWM Landeshospital (tief)

(GOK: 107,29 m NN)

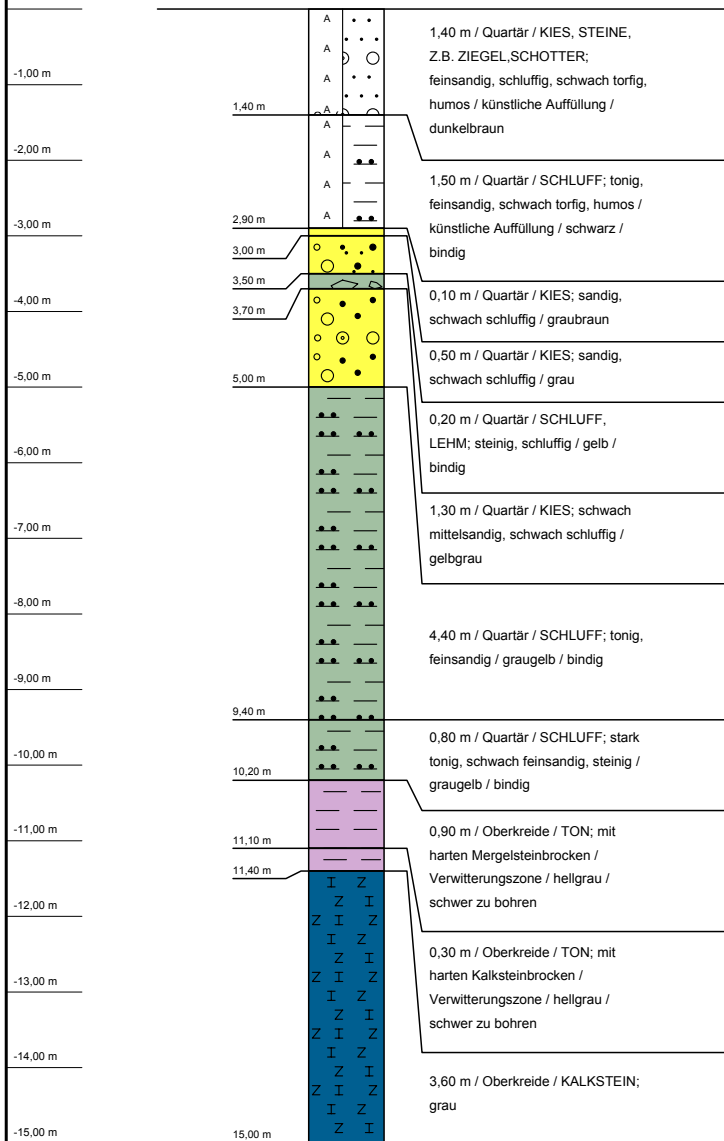

GWM Landeshospital (tief)

2388

Ort d. Bohrg. : Paderborn

Anlage:

Auftraggeber : TAP Holding GmbH

Seite: 1 von 1

Bohrfirma : Schniedermeier Brunnenbau, Delbrück-Boke

Maßstab: 1:100


Bearbeiter : SW

Datum: 02.12.2013

GWM Landeshospital (flach)

(GOK: 107,30 m NN)

MSP-Höhe: 108,01 m+NN

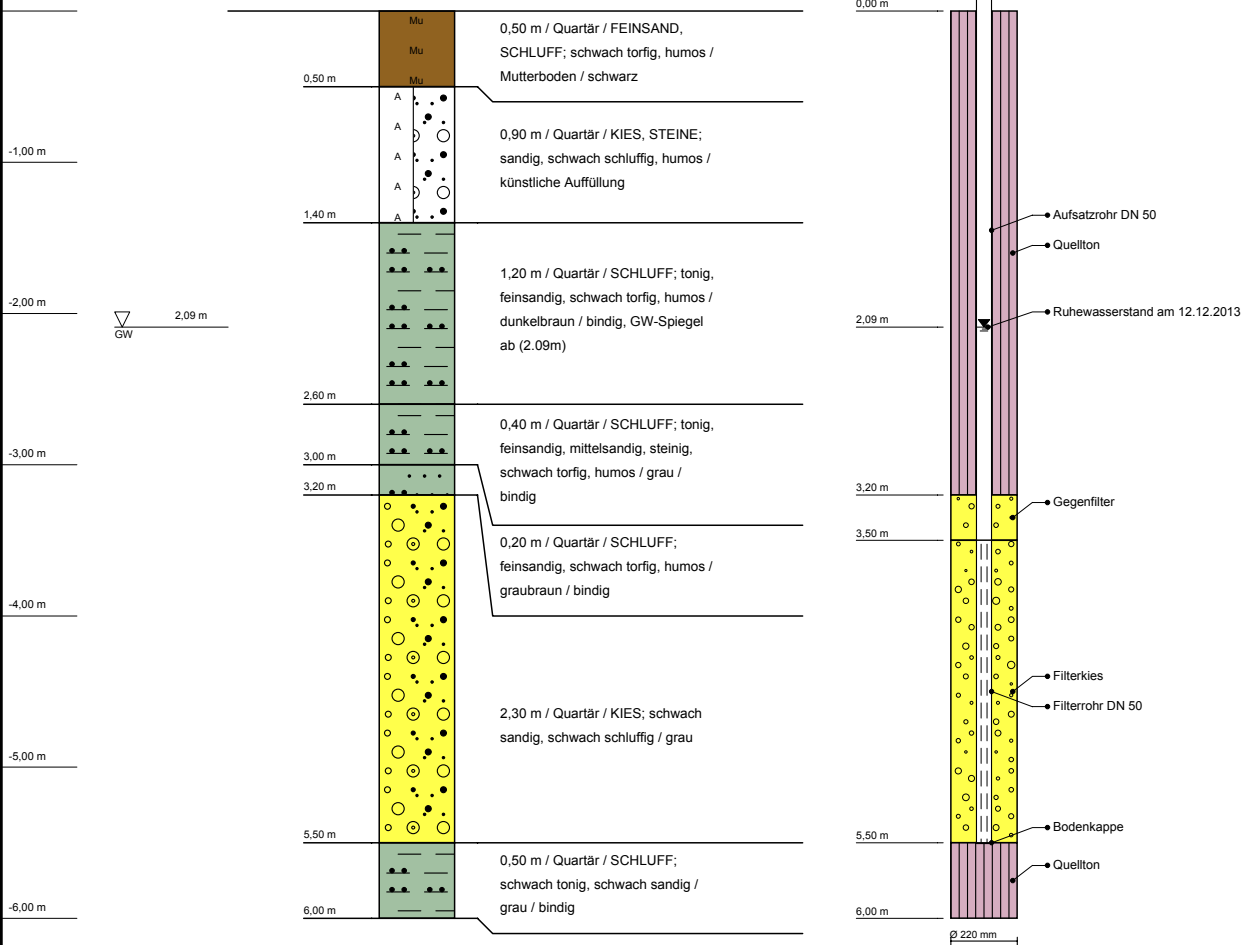

GWM Landeshospital (flach)

2388

Ort d. Bohrg. : Paderborn

Anlage:

Auftraggeber : TAP Holding GmbH

Seite: 1 von 1

Bohrfirma : Schniedermeier Brunnenbau, Delbrück-Boke

Maßstab: 1:50

Bearbeiter : SW

Datum: 03.12.2013