


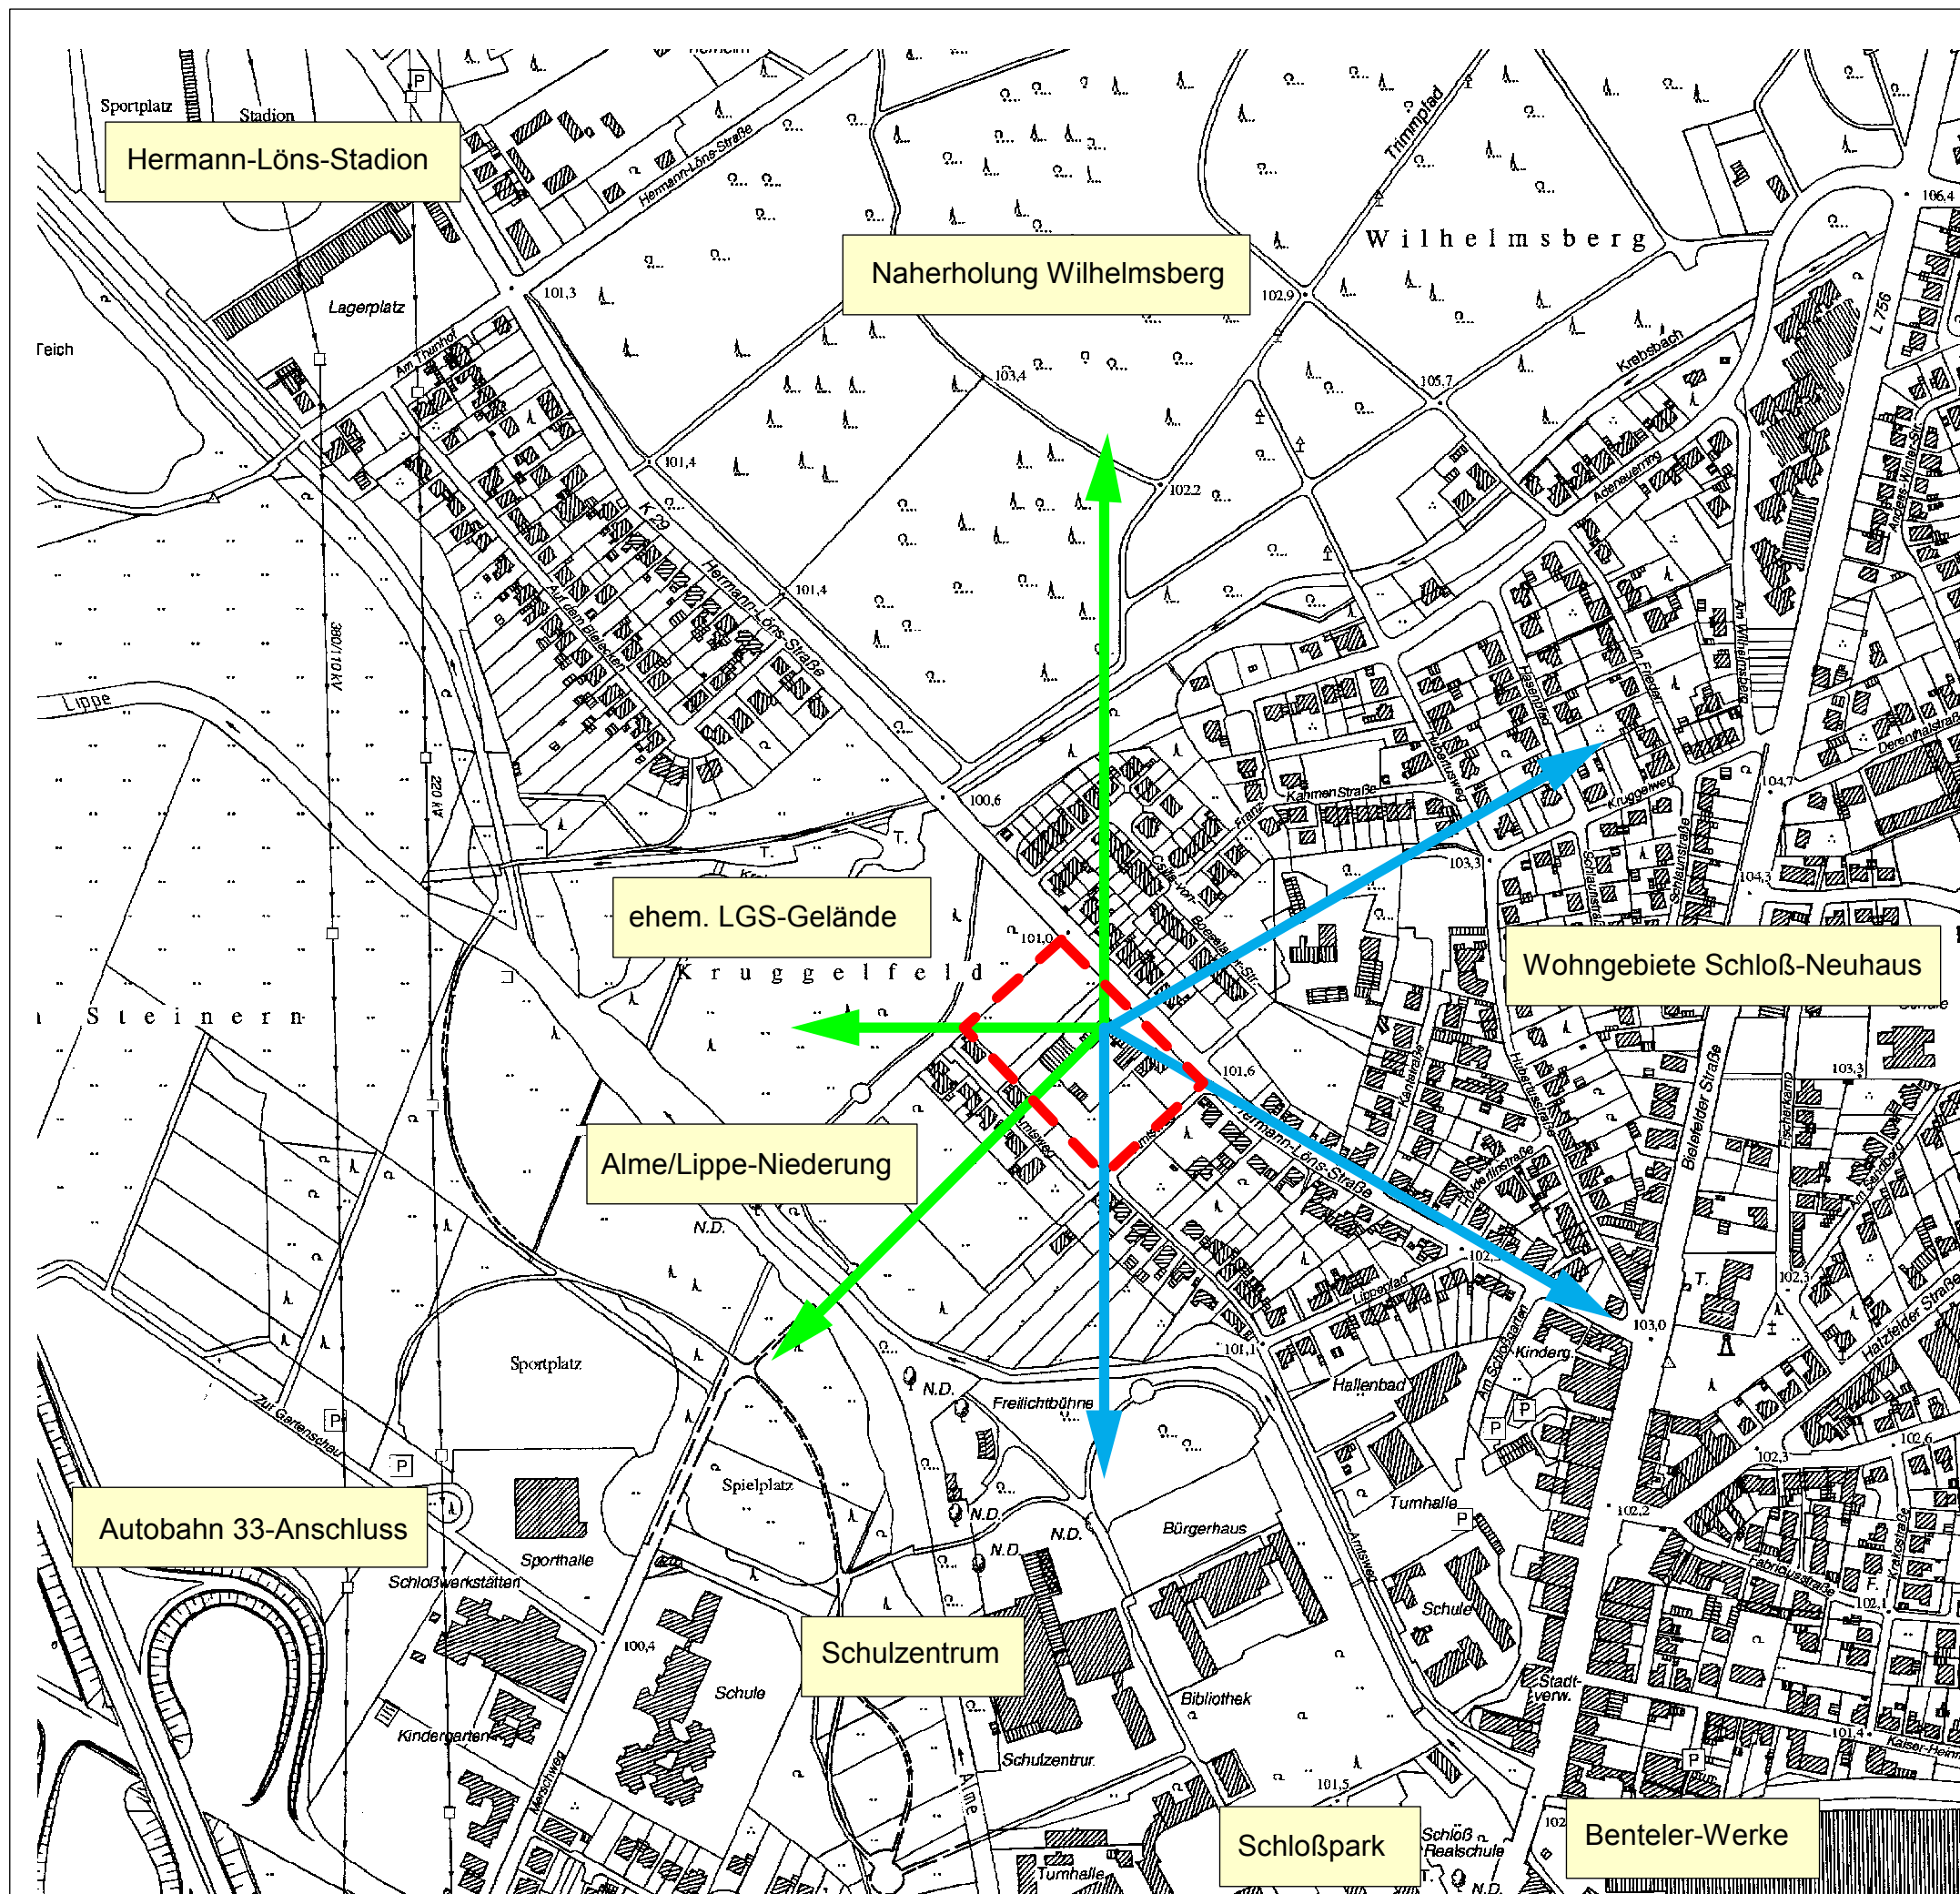

Legende

- Grenze B-Plan
- Hauptverkehrswege für Arbeiten, Wohnen, Infrastruktur
- Hauptverkehrswege für Naherholung, Freizeit

Maßnahme:

B-Plan SN 252 Amtsweg
Umweltbericht gem. § 2a BauGB

Bearbeitet für:

Wiepen Bauträger GmbH

Schäferweg 3
33100 Paderborn

Planart:

Blatt 2:
Bestand - Mensch/Infrastruktur

Maßstab
1 : 5000

Projekt-Nr.
0430

August 2004

LANDSCHAFTSARCHITEKTEN BDLA
VOGELSANG 5
33104 PADERBORN
TEL: 05252 / 52125
FAX: 05252 / 53063

Gasse und Schwmacher

