


Stadt Paderborn
Ausgleichsfläche - Im Schlinge -
Zuordnung B-Plan Nr. B196A "Westweg"

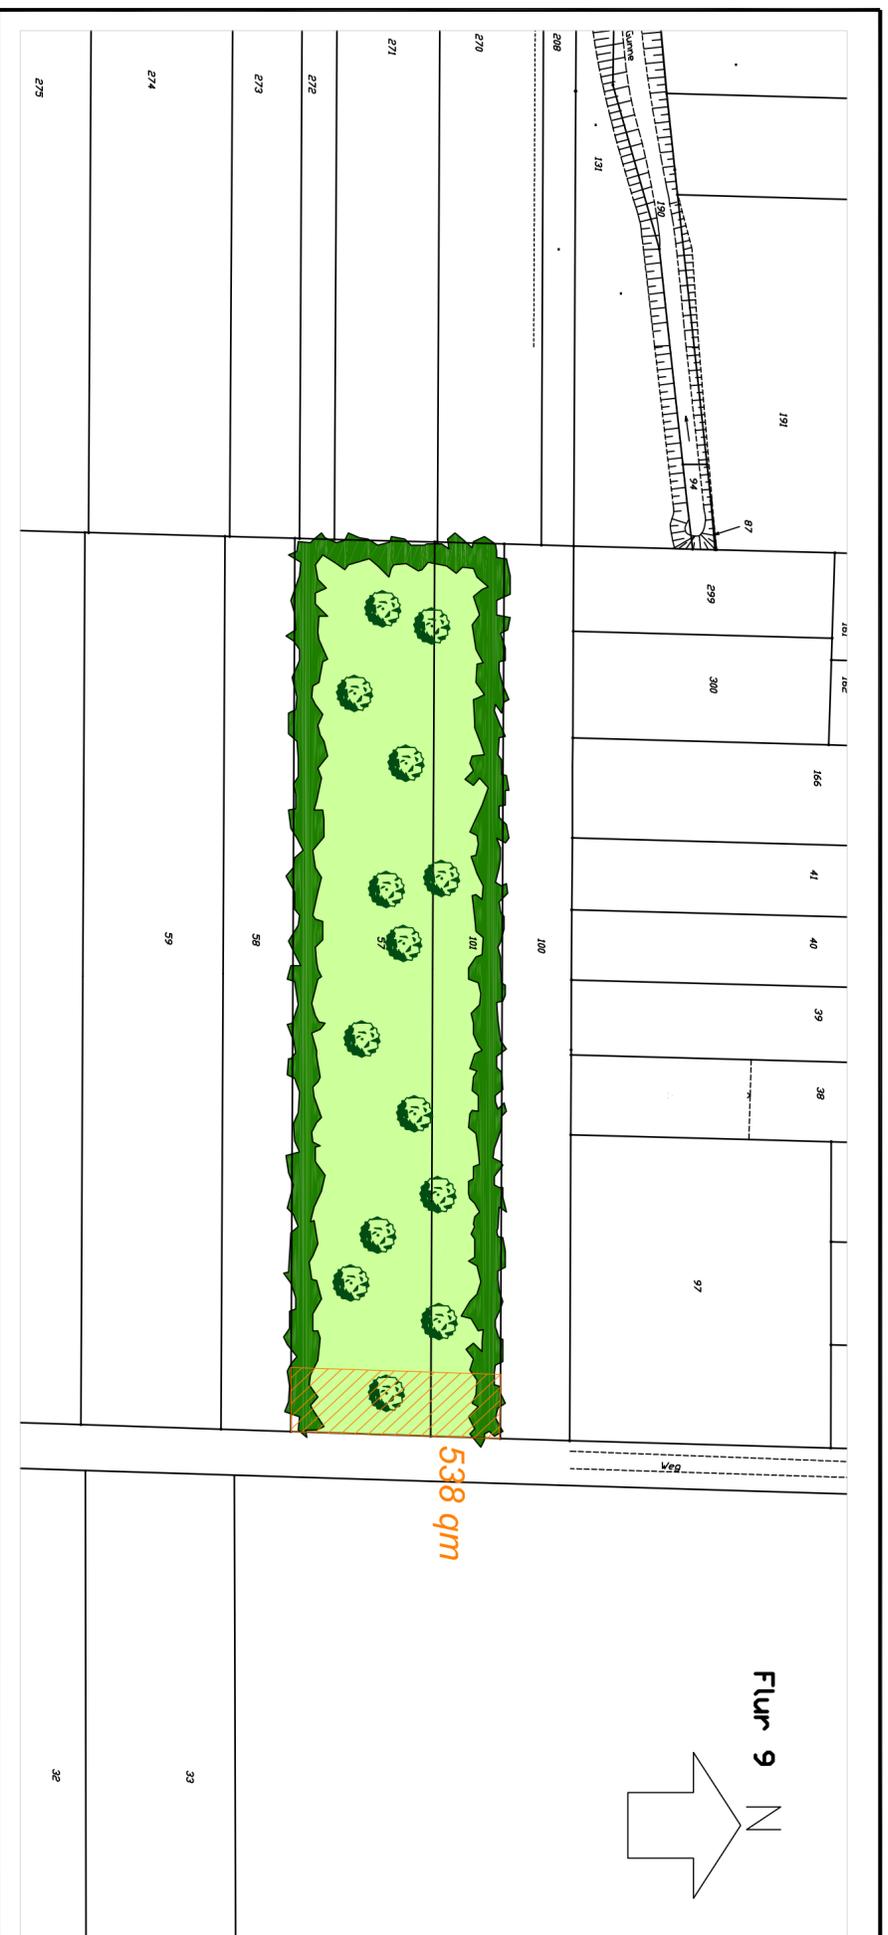

Gemarkung Eisen, Flur 9, Flurstück 101 u. 57

M 1 : 1000

Legende:

	Obstbaum
	Heckenpflanzung im Randbereich
	Umwandlung von Acker in extensiv bewirtschaftetes Grünland
	Zuordnungsfläche für B-Plan Nr. B196A "Westweg" Baufläche Nr. 6

Aufgestellt:
 Stadt Paderborn
 Amt für Umweltschutz und Grünflächen
 Paderborn, Juli 2005