


Blatt B




M 1:500

II

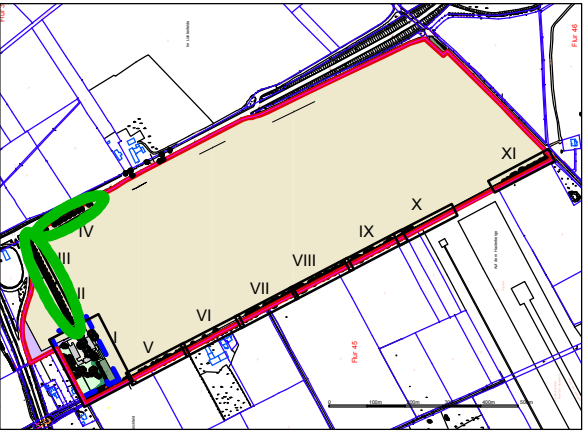

III

IV

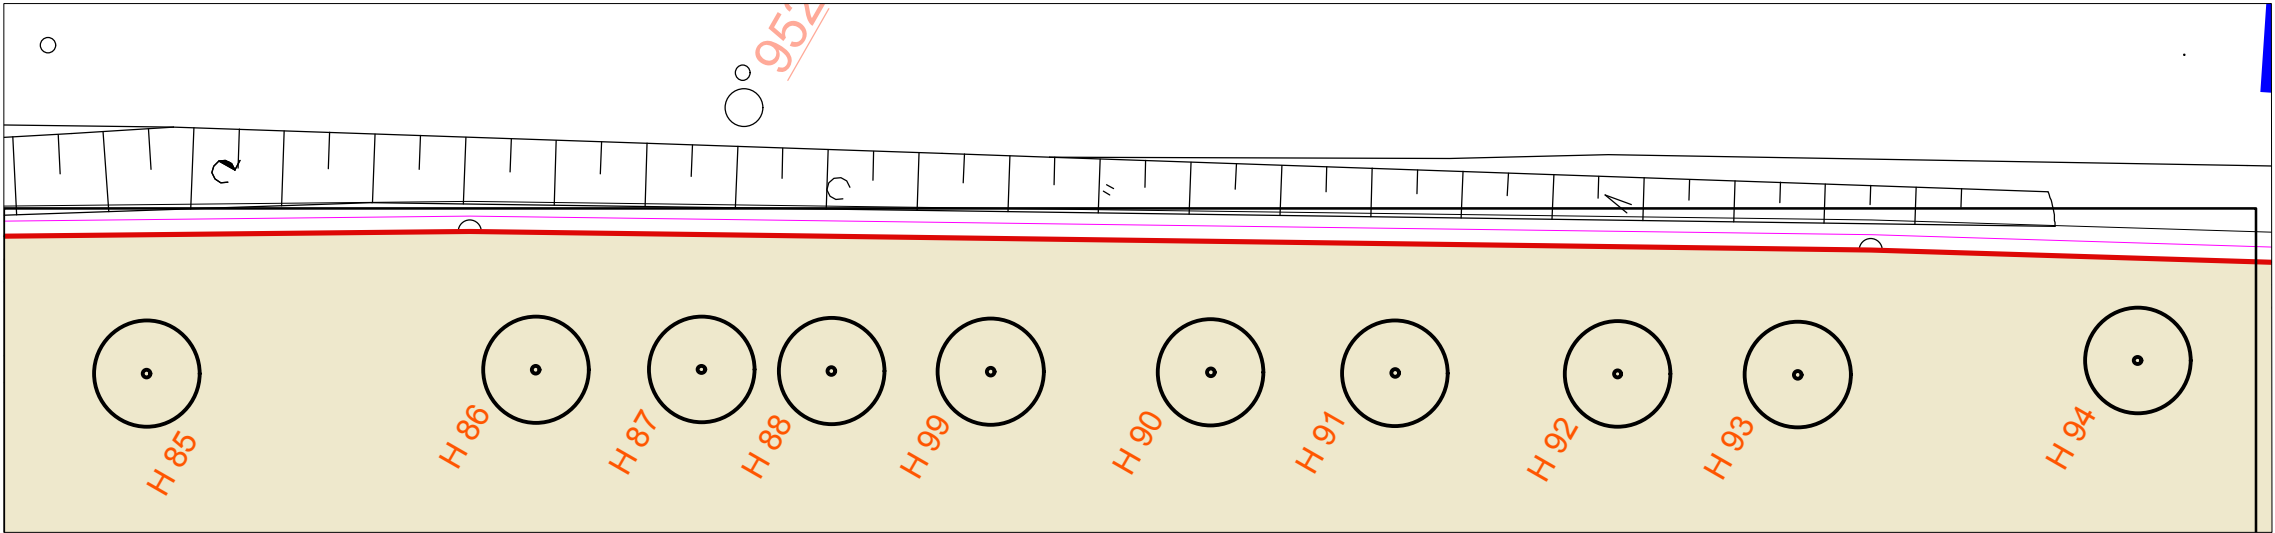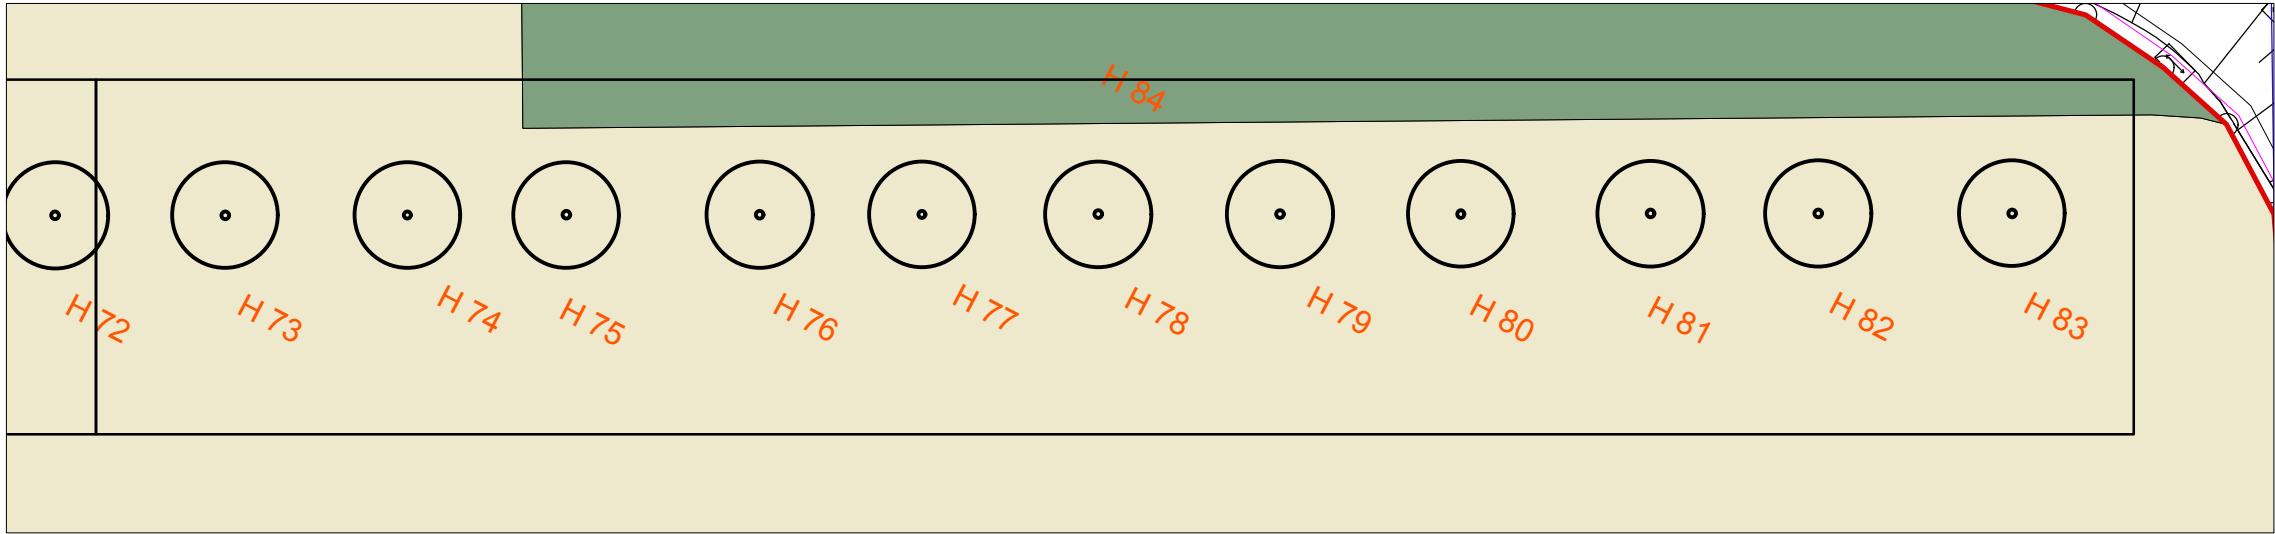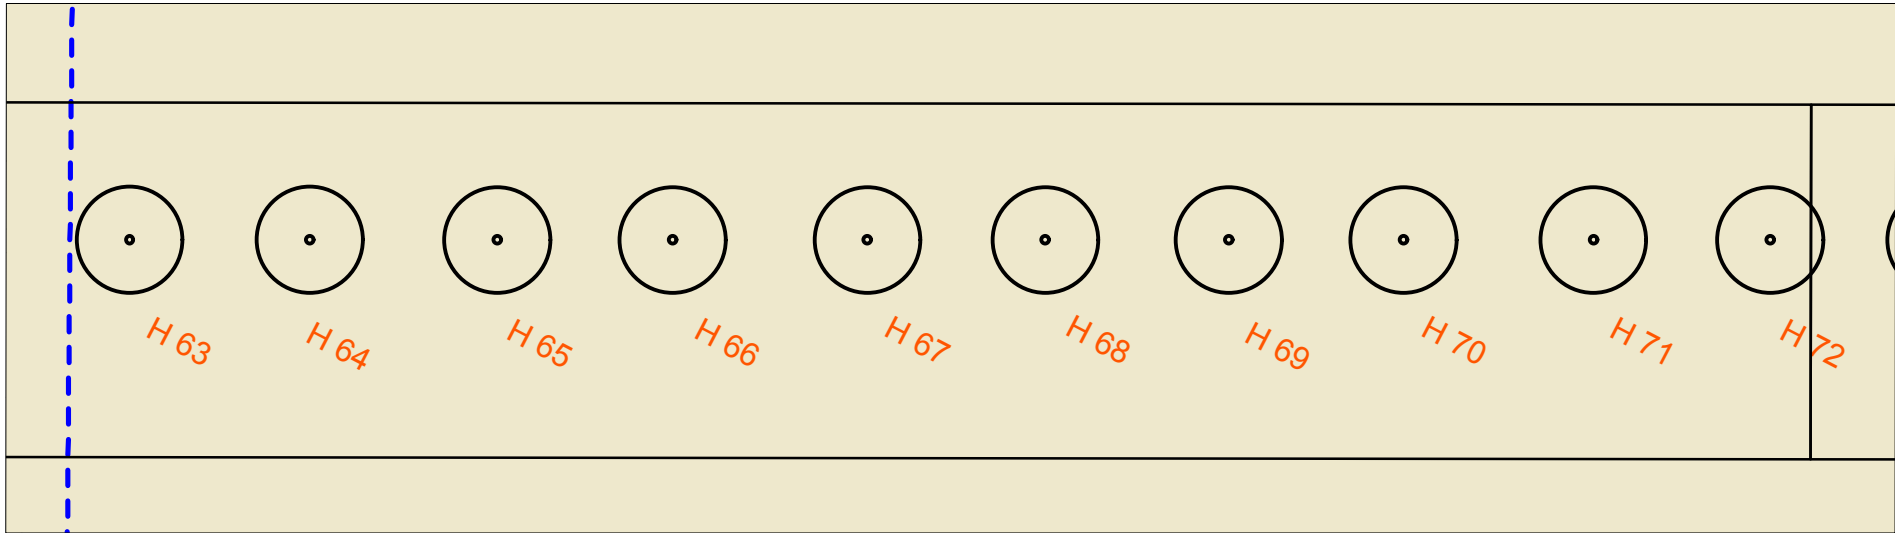

Maßnahme:

Bebauungsplan Nr. 272

Gesundheitspark

Haxterhöhe

Planart:

Umweltbericht

Bestand - Biotoptypen

Maßstab: 1 : 500

Projekt-Nr. 0735

Blatt-Nr. 8. Blatt B

bearbeitet:	TB	02/08
gezeichnet:	TB	02/08
erg./ geändert:	TB	04/08
erg./ geändert:	TB	07/08
erg./ geändert:	TB	03/09
erg./ geändert:		

Geise und Schumacher

LandschaftsArchitekten bdlA

Vogelsang 5

33104 Paderborn

Tel. 05252/52125

Fax 05252/53063

Freiraum +

Landschafts-

Planung