


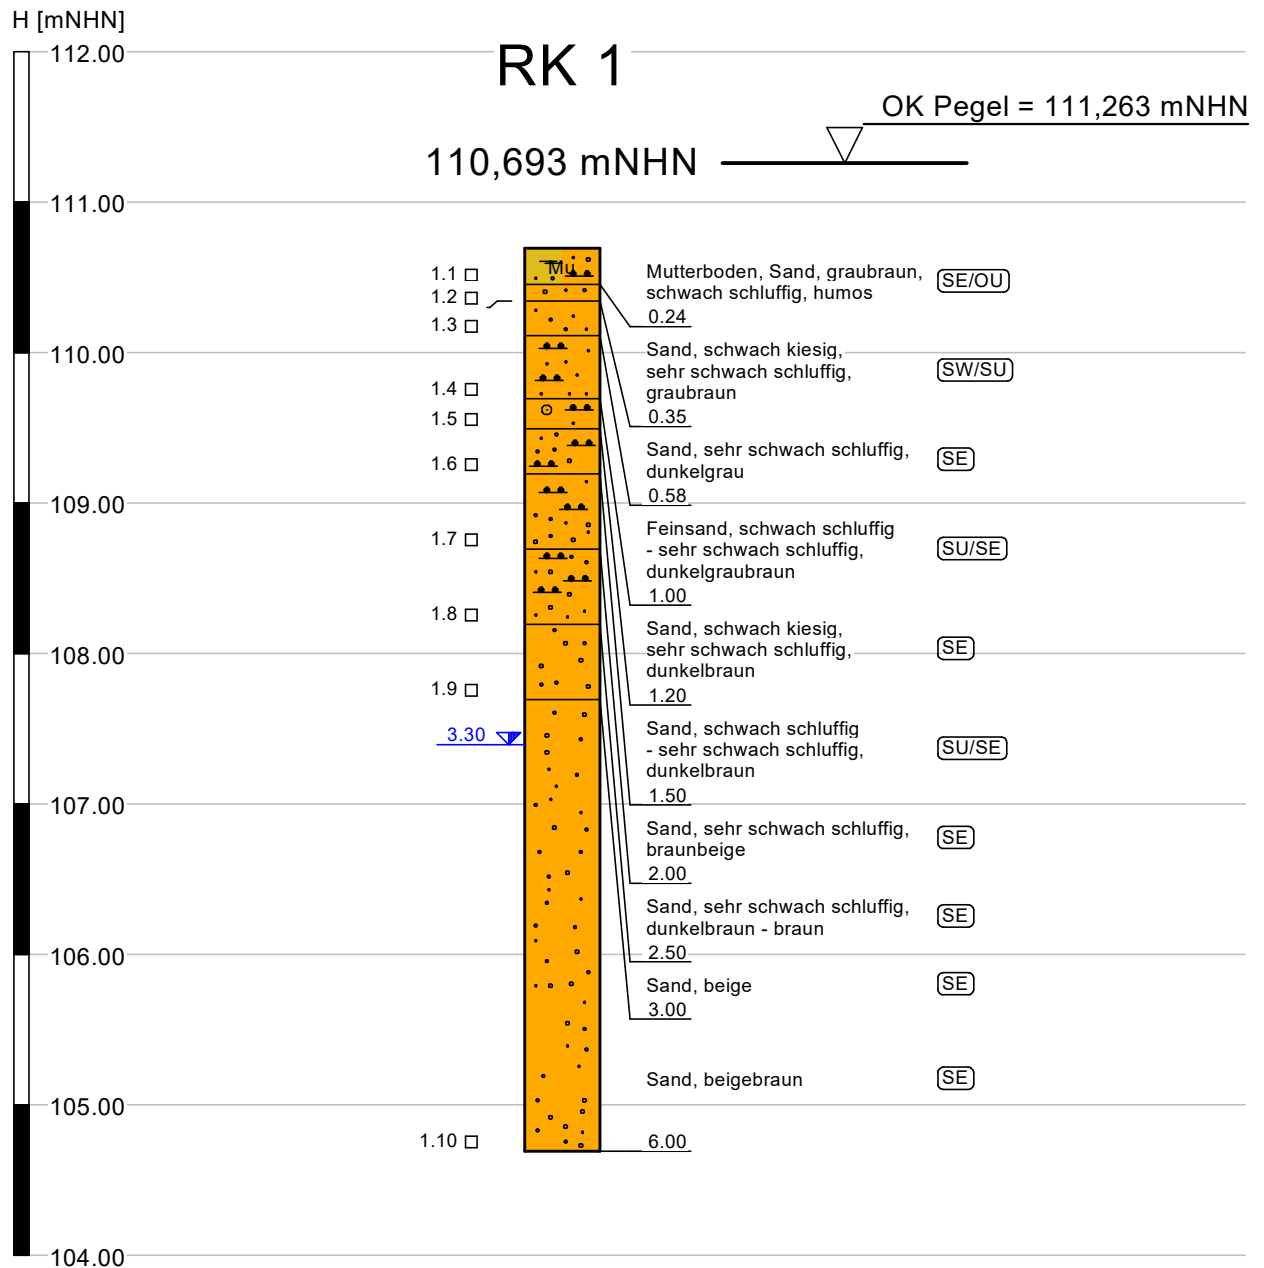

PTM - Geotechnik Arnsberg GmbH

Obereimer 36, 59821 Arnsberg
Tel.: 02931 / 8903-0
Fax.: 02931 / 890322

Bauvorhaben:
Errichtung von Grundwassermessstellen
Dempsey Kaserne
in Paderborn

Bauherr:
Stadt Paderborn
Am Abdinghof 1
33098 Paderborn

Anlage :

2.1

Projekt Nr.:

20 - 7756


Maßstab:

1:50

Datum :

12.11.2020

Bohrprofile RK / Pegel 1

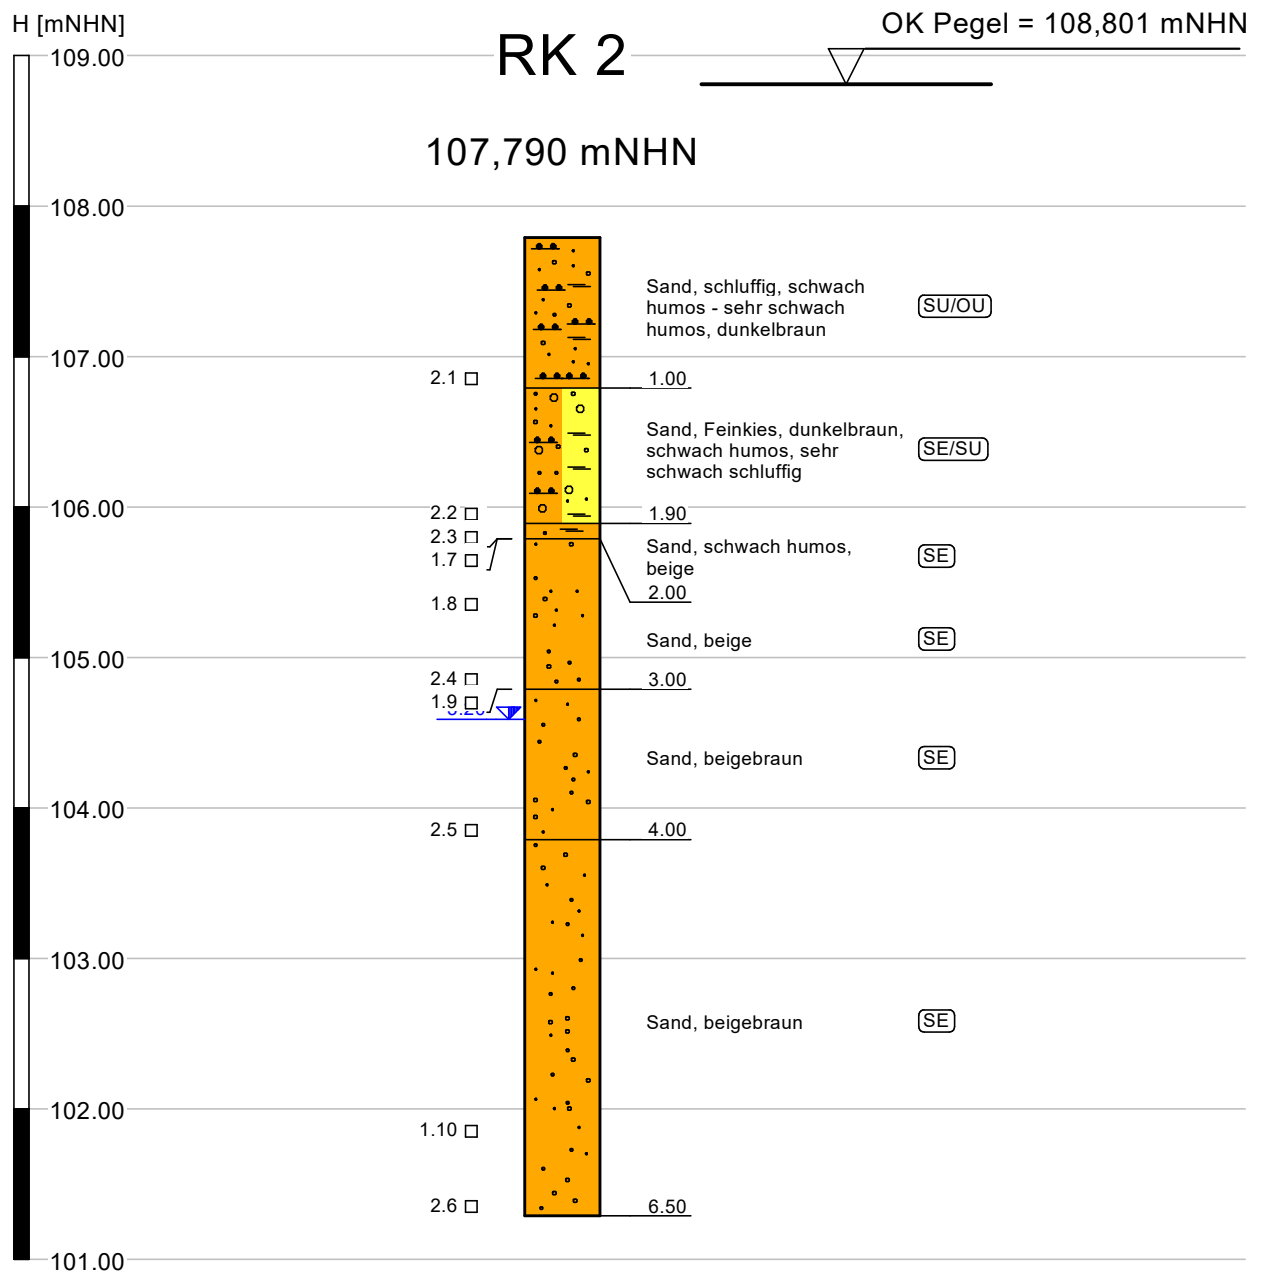

PTM - Geotechnik Arnsberg GmbH

Obereimer 36, 59821 Arnsberg
Tel.: 02931 / 8903-0
Fax.: 02931 / 890322

Bauvorhaben:
Errichtung von Grundwassermessstellen
Dempsey Kaserne
in Paderborn

Bauherr:
Stadt Paderborn
Am Abdinghof 1
33098 Paderborn

Anlage :

2.2

Projekt Nr.:

20 - 7756


Maßstab:

1:50

Datum :

12.11.2020

Bohrprofile RK / Pegel 2

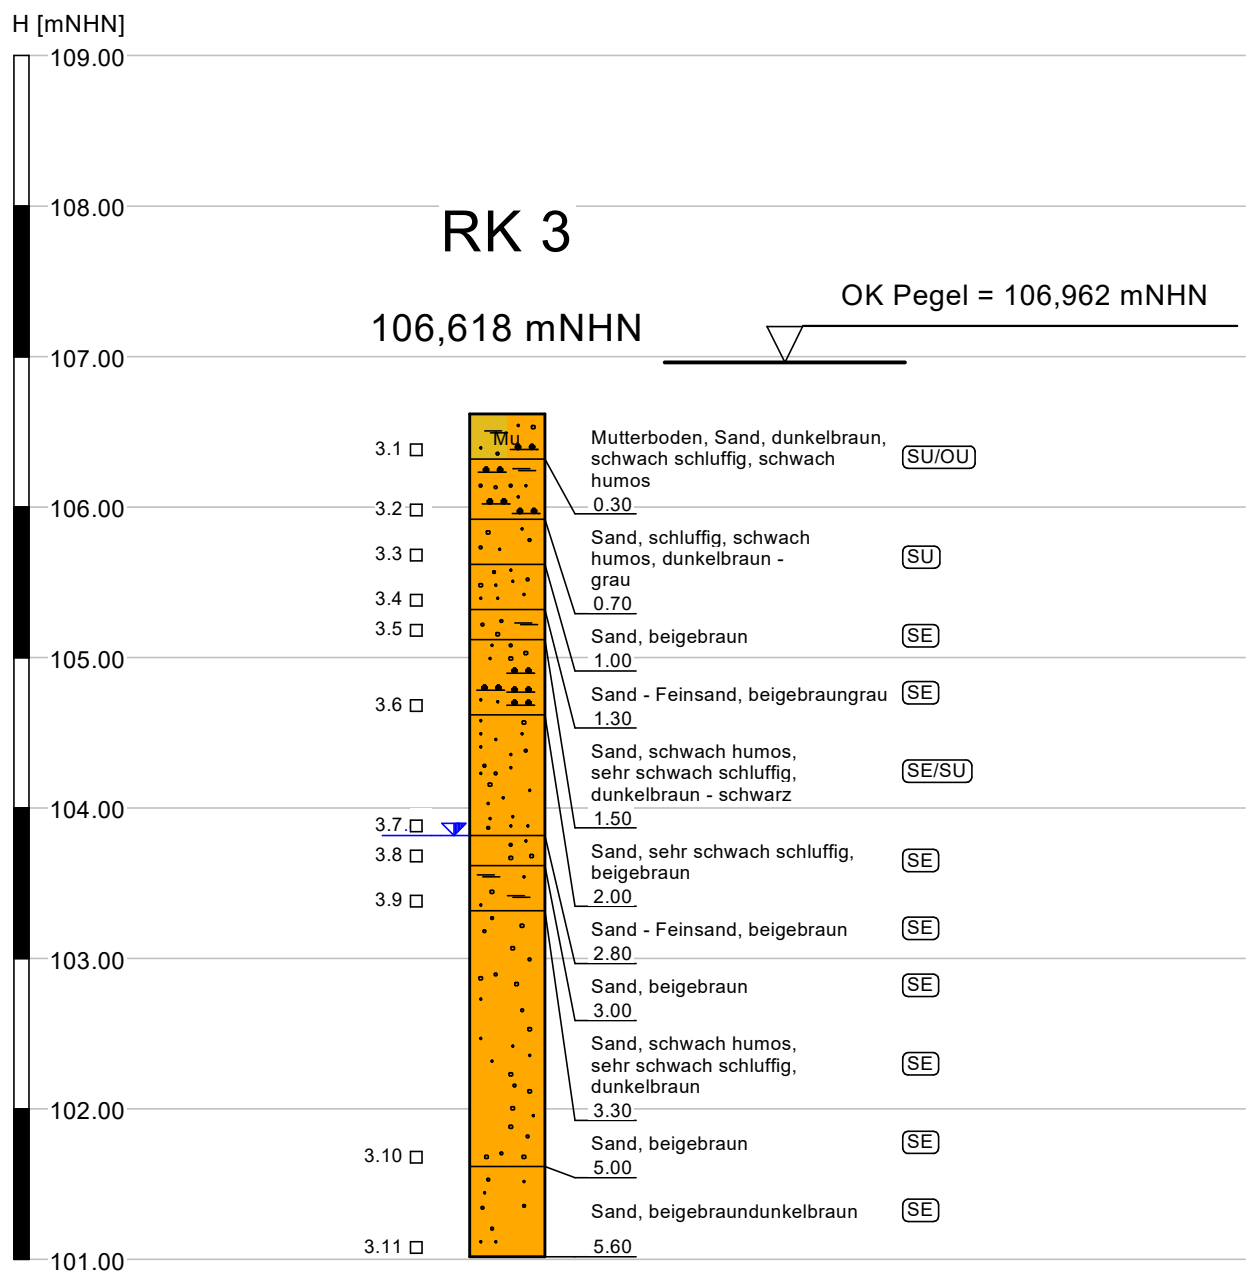

**PTM - Geotechnik
Arnsberg GmbH**

Obereimer 36, 59821 Arnsberg
Tel.: 02931 / 8903-0
Fax.: 02931 / 890322

Bauvorhaben:
Errichtung von Grundwassermessstellen
Dempsey Kaserne
in Paderborn

Bauherr:
Stadt Paderborn
Am Abdinghof 1
33098 Paderborn

Anlage :
2.3

Projekt Nr.:
20 - 7756

Maßstab:
1 : 50

Datum :
12.11.2020

Bohrprofile RK / Pegel 3