


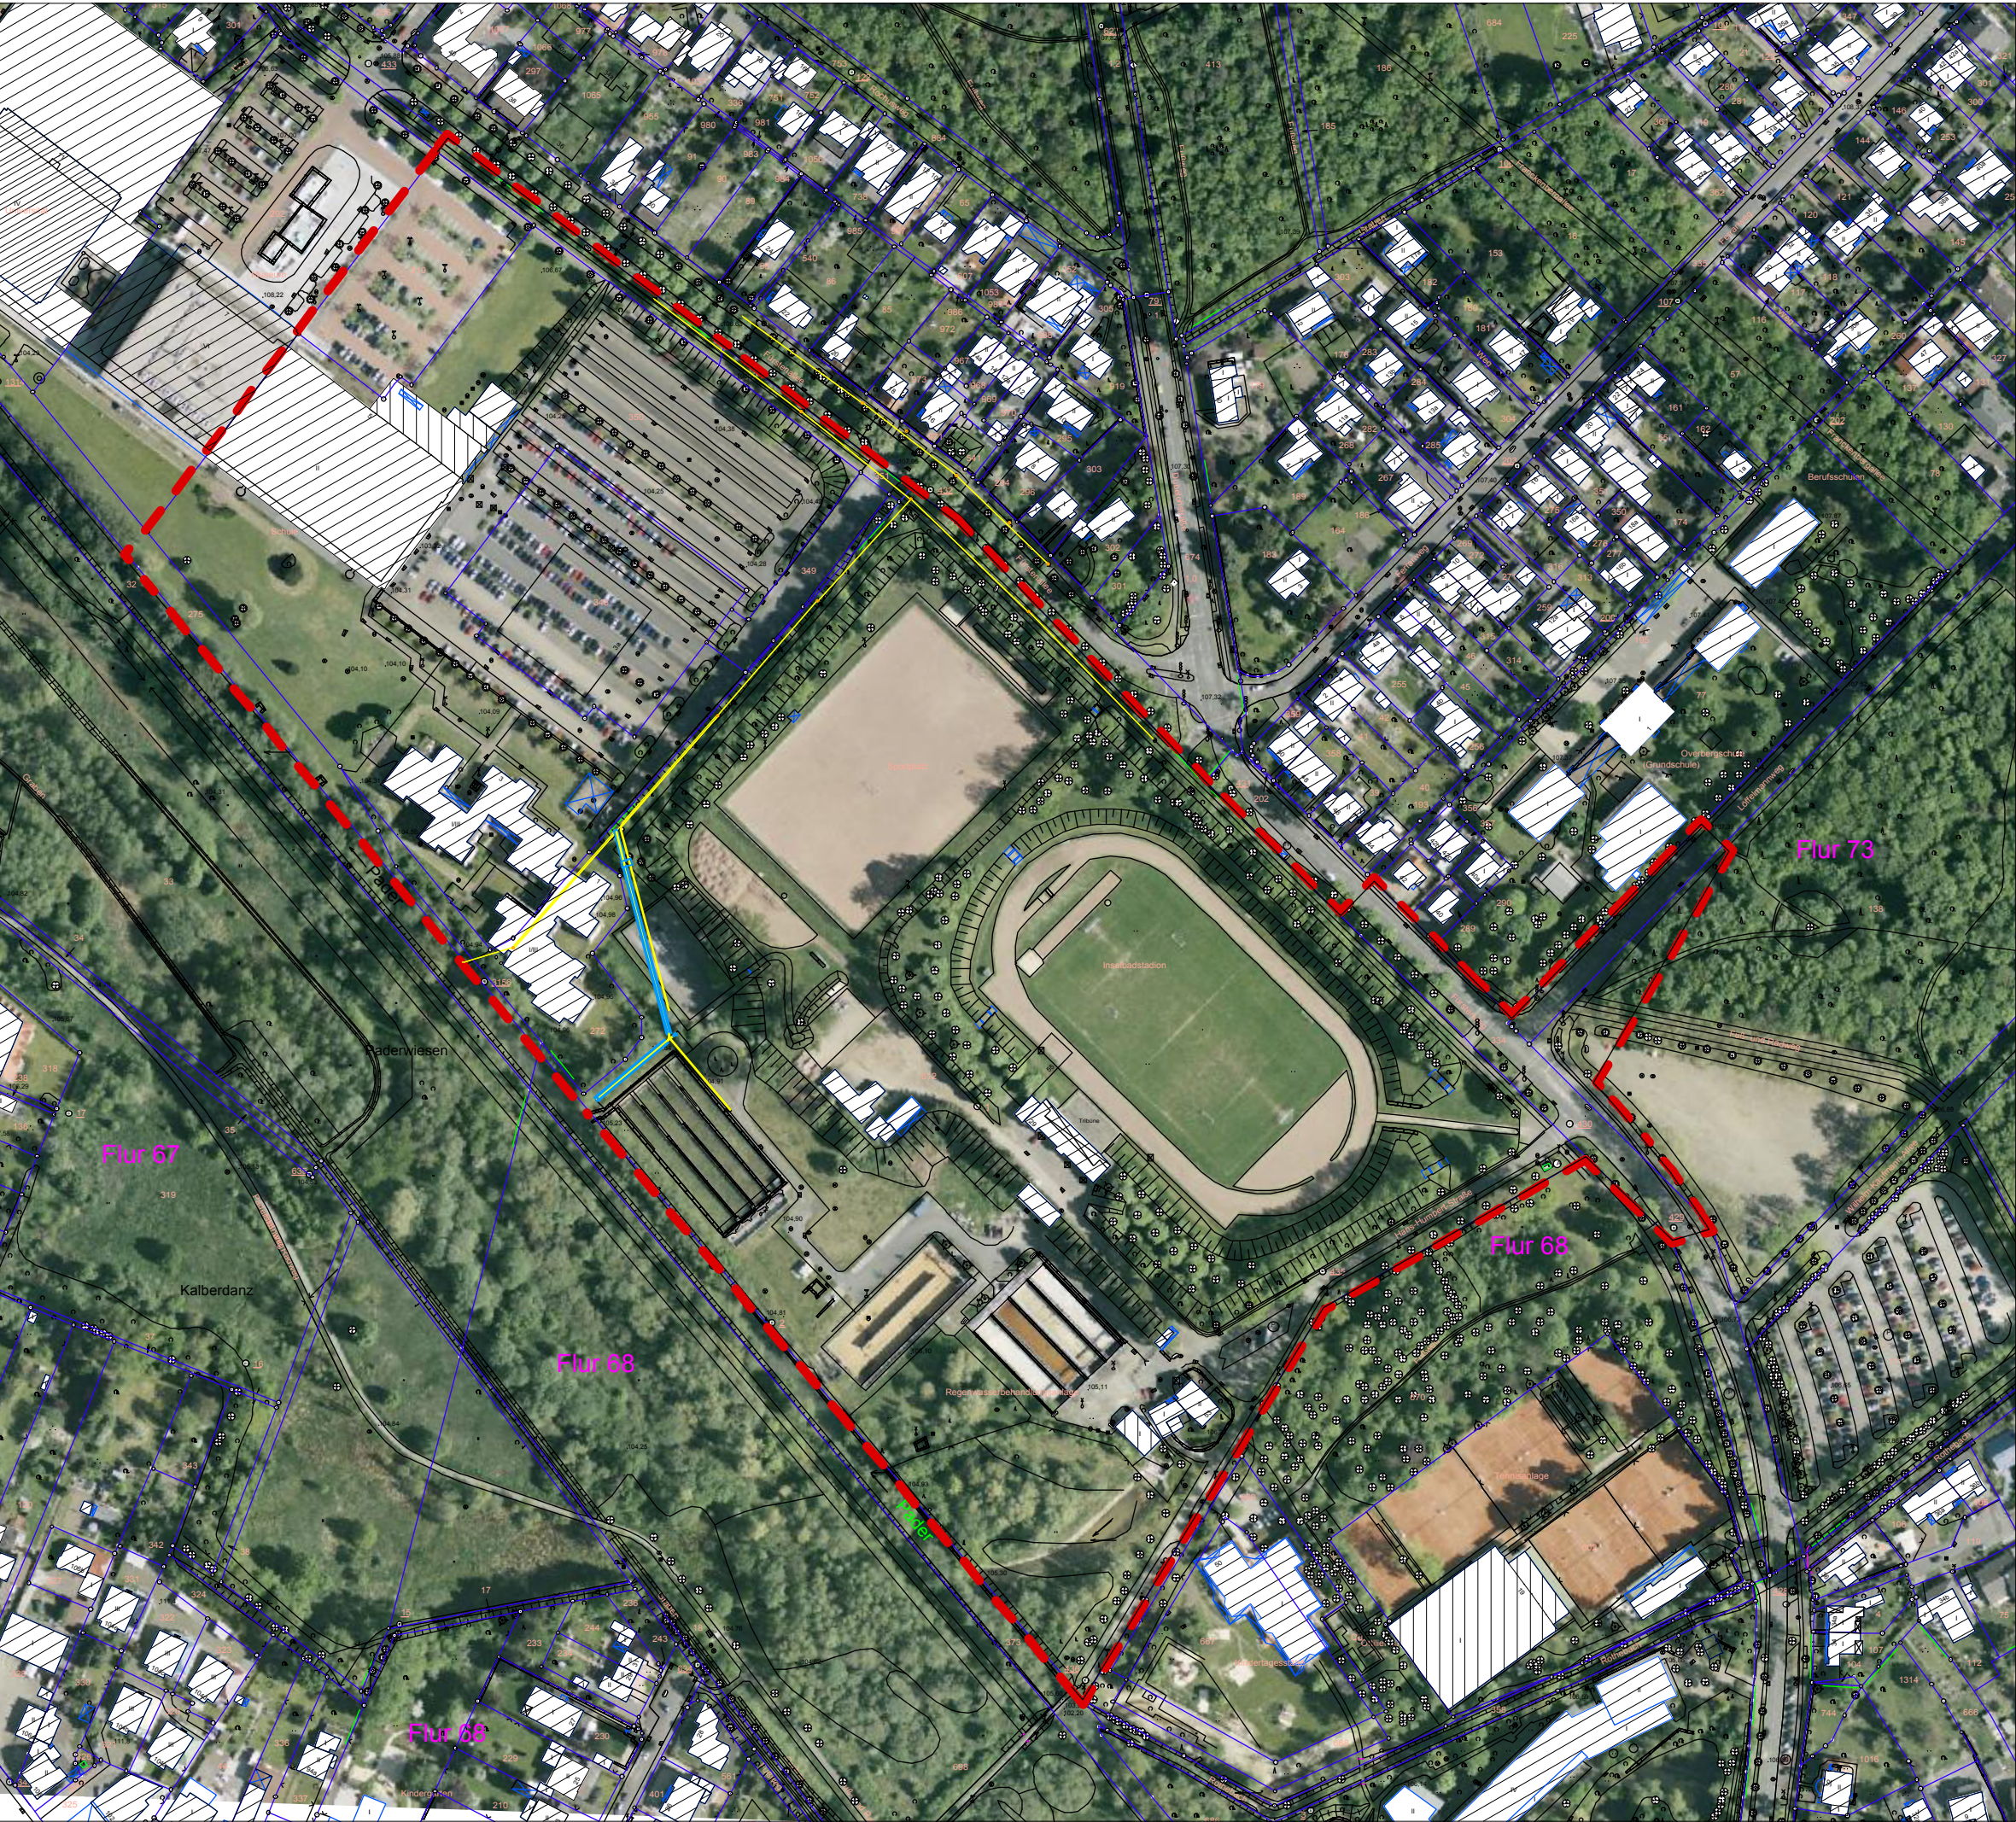

--- Geltungsbereich

Umweltbericht gem. §2a BauGB

Maßnahme:
Bebauungsplan Nr. 179,
5. Änderung,
"Zukunftsmeile Fürstenallee"
Stadt Paderborn

Auftraggeber:
Stadt Paderborn

Planart:
Übersicht Untersuchungsraum

Maßstab 1 : 2500 Projekt-Nr. 1035 Blatt-Nr. 1

bearbeitet:	TB	11/10
gezeichnet:	TB	11/10
erg./ geändert:	TB	07/11
erg./ geändert:		
erg./ geändert:		

Bauort:
Paderborn

Gasse | Schumacher | Schramm
Landschaftsarchitekten
Partnerschaftsgesellschaft
Paderborn
Vogelsang 5 D-33104 Paderborn
Tel. 0 52 52 - 52 125
Fax 0 52 52 - 53 063
info@gss-paderborn.de

