Zeichenerklärung

AC1	Erlenmischwald
AJ1	Fichtenmischwald
AM1	Eschenmischwald
BE	Ufergehölz
BB0	Gebüsch, -streifen
BD3	Gehölzstreifen
BD0	Hecke
BF3	Einzelbaum
F01	Mittelgebirgsfluss
HJ1	Ziergarten
HJ, mc1	Rasen
HU0	Sport- und Erholungsanlage
HU9	Brachfläche Sport- und Erholungsanlage
LB0	Hochstaudenflur
VA mr4	Straßenbegleitgrün ohne Gehölze
VF0	versiegelte Flächen, Gebäude
VF0	versiegelte Flächen
VF1	teilweise versiegelte Flächen

Abkürzungen nach Biotoptypenschlüssel NRW

0-500 Baum mit Baumnummer

Geltungsbereich

Baum gefällt

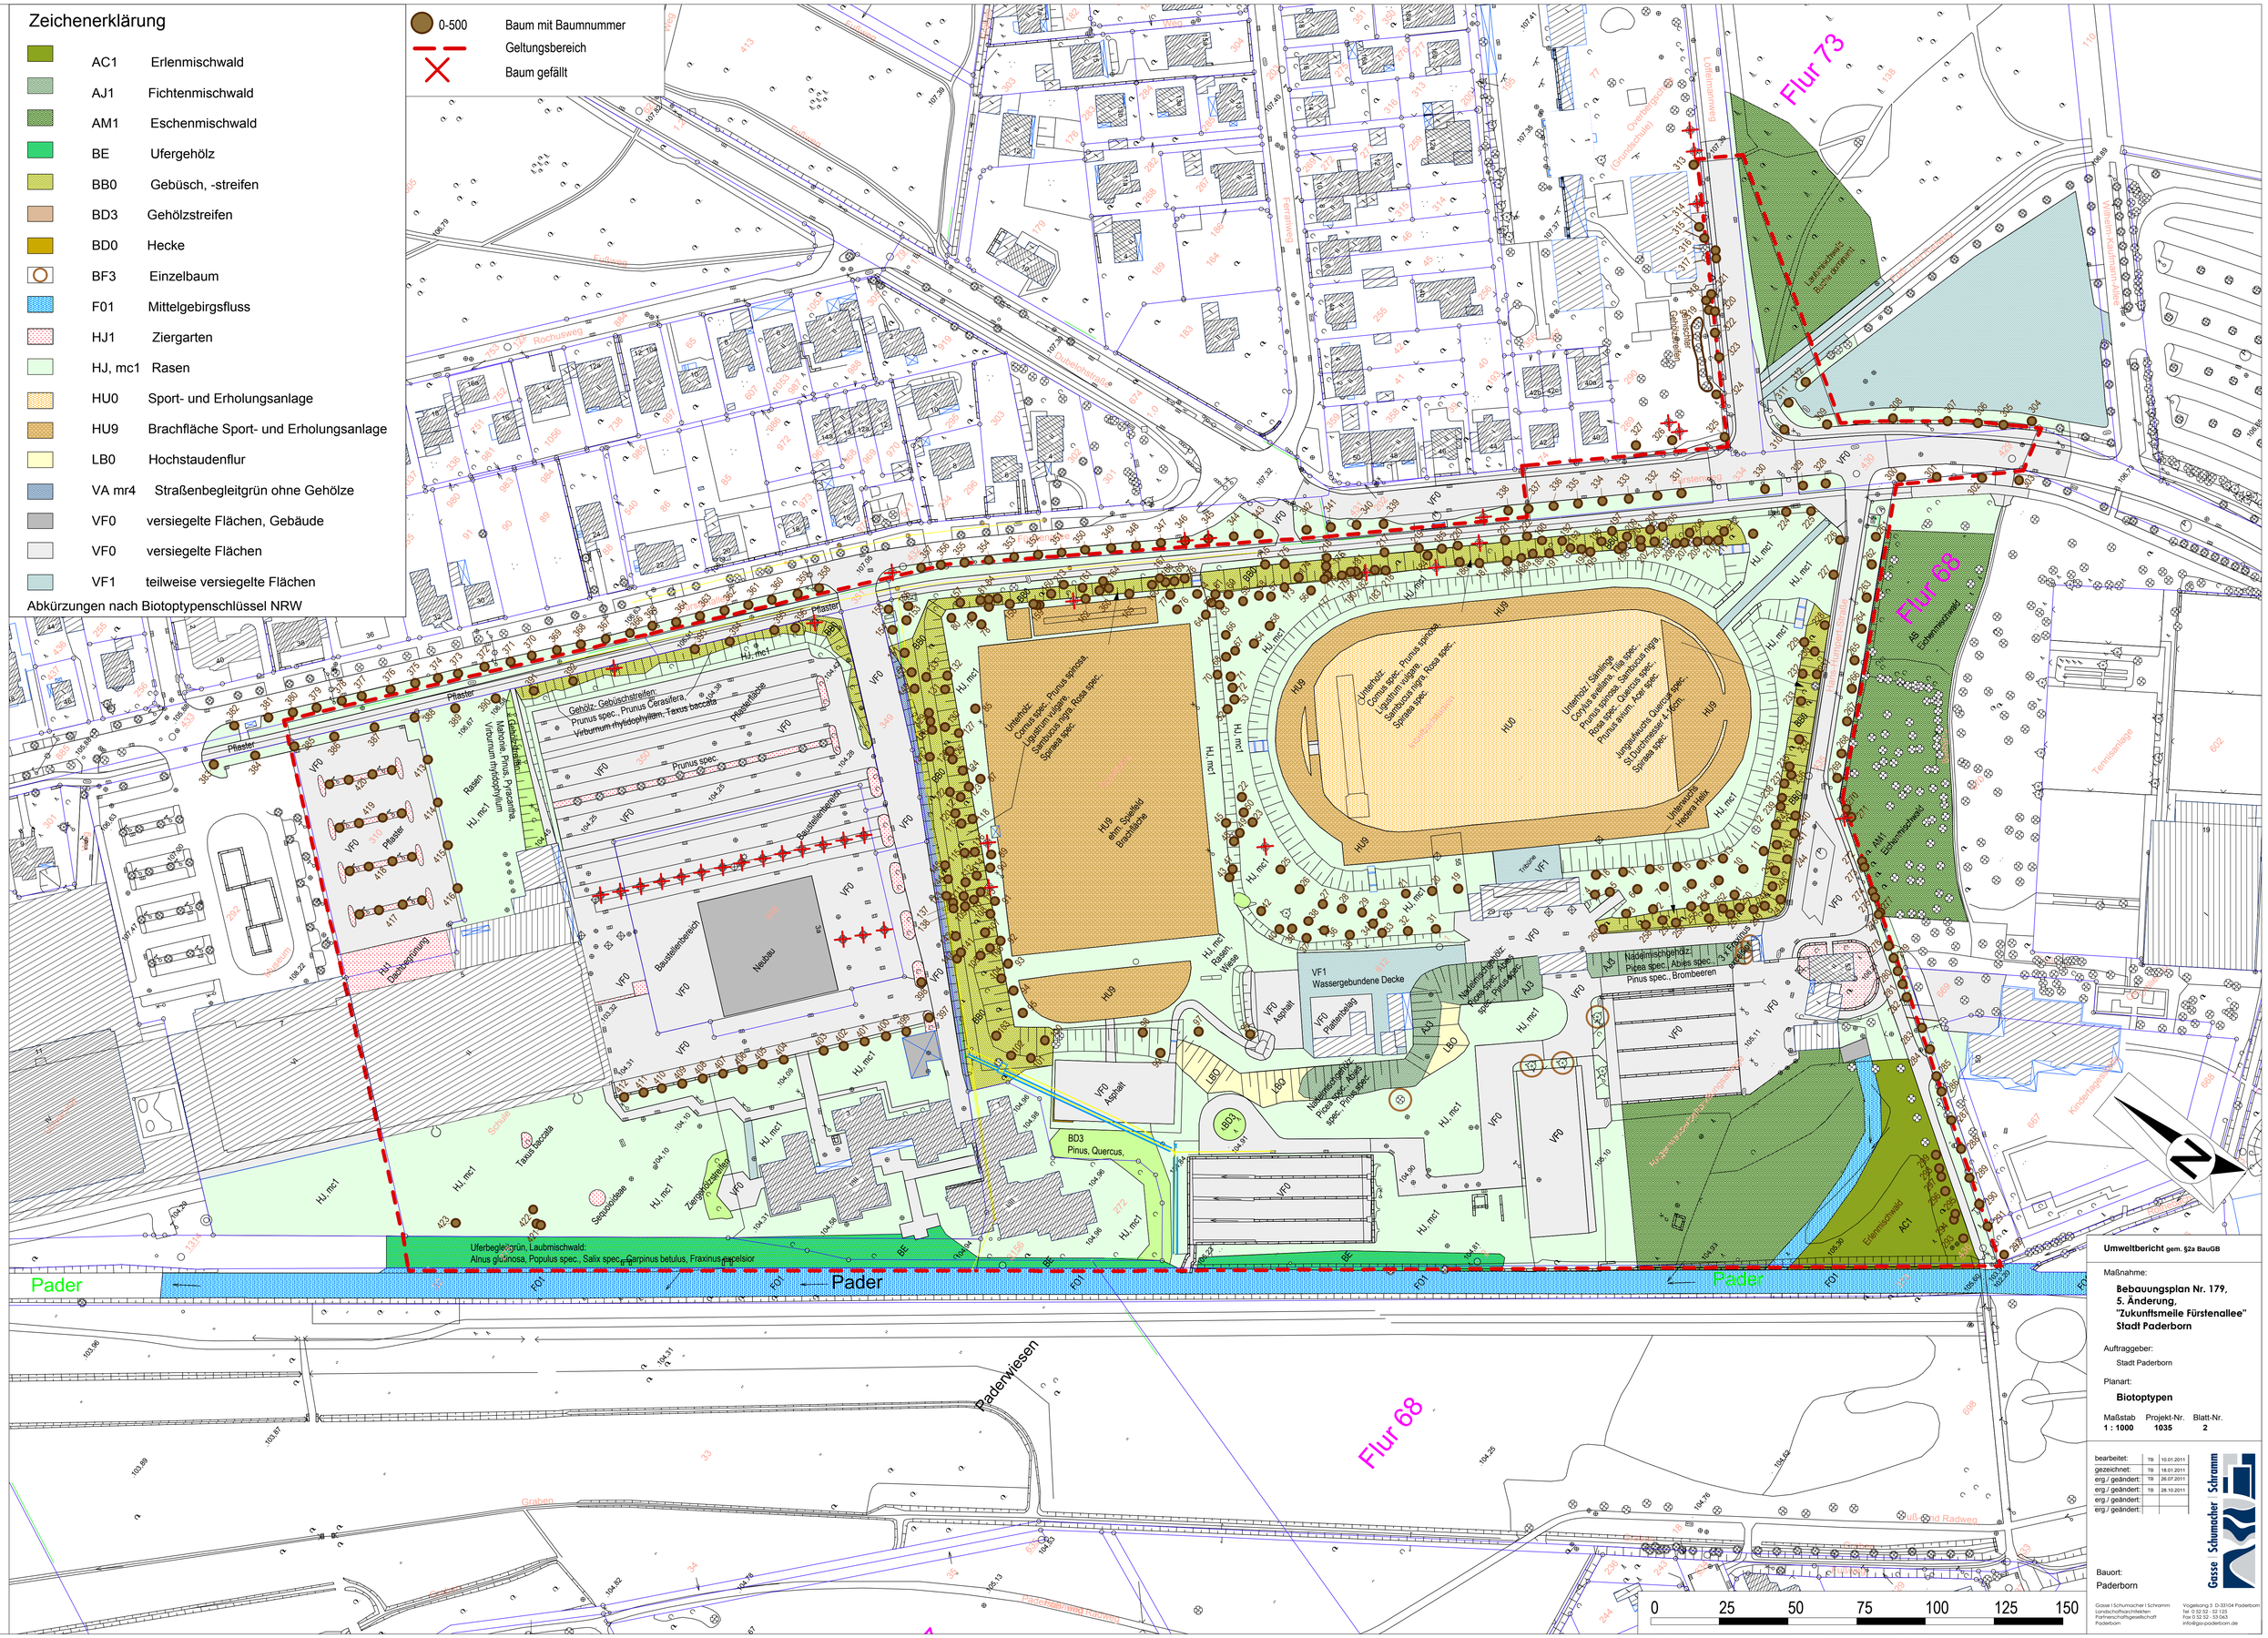

Umweltbericht gem. §2a BauGB

Maßnahme:

Bebauungsplan Nr. 179,
5. Änderung,
"Zukunftsmeile Fürstenallee"
Stadt Paderborn

Auftraggeber:

Stadt Paderborn

Planart:

Biotoptypen

Maßstab	Projekt-Nr.	Blatt-Nr.
1 : 1000	**1035**	**2**

bearbeitet:	TB	10.01.2011
gezeichnet:	TB	18.01.2011
erg./ geändert:	TB	26.07.2011
erg./ geändert:	TB	28.10.2011
erg./ geändert:		
erg./ geändert:		

Bauort:

Paderborn

Gasse | Schumacher | Schramm
Landschaftsarchitekten
Partnerschaftsgesellschaft
Paderborn

Westernkotten 5 D-33104 Paderborn
Tel 0 52 52 - 32 123
Fax 0 52 52 - 32 043
info@gsp-paderborn.de