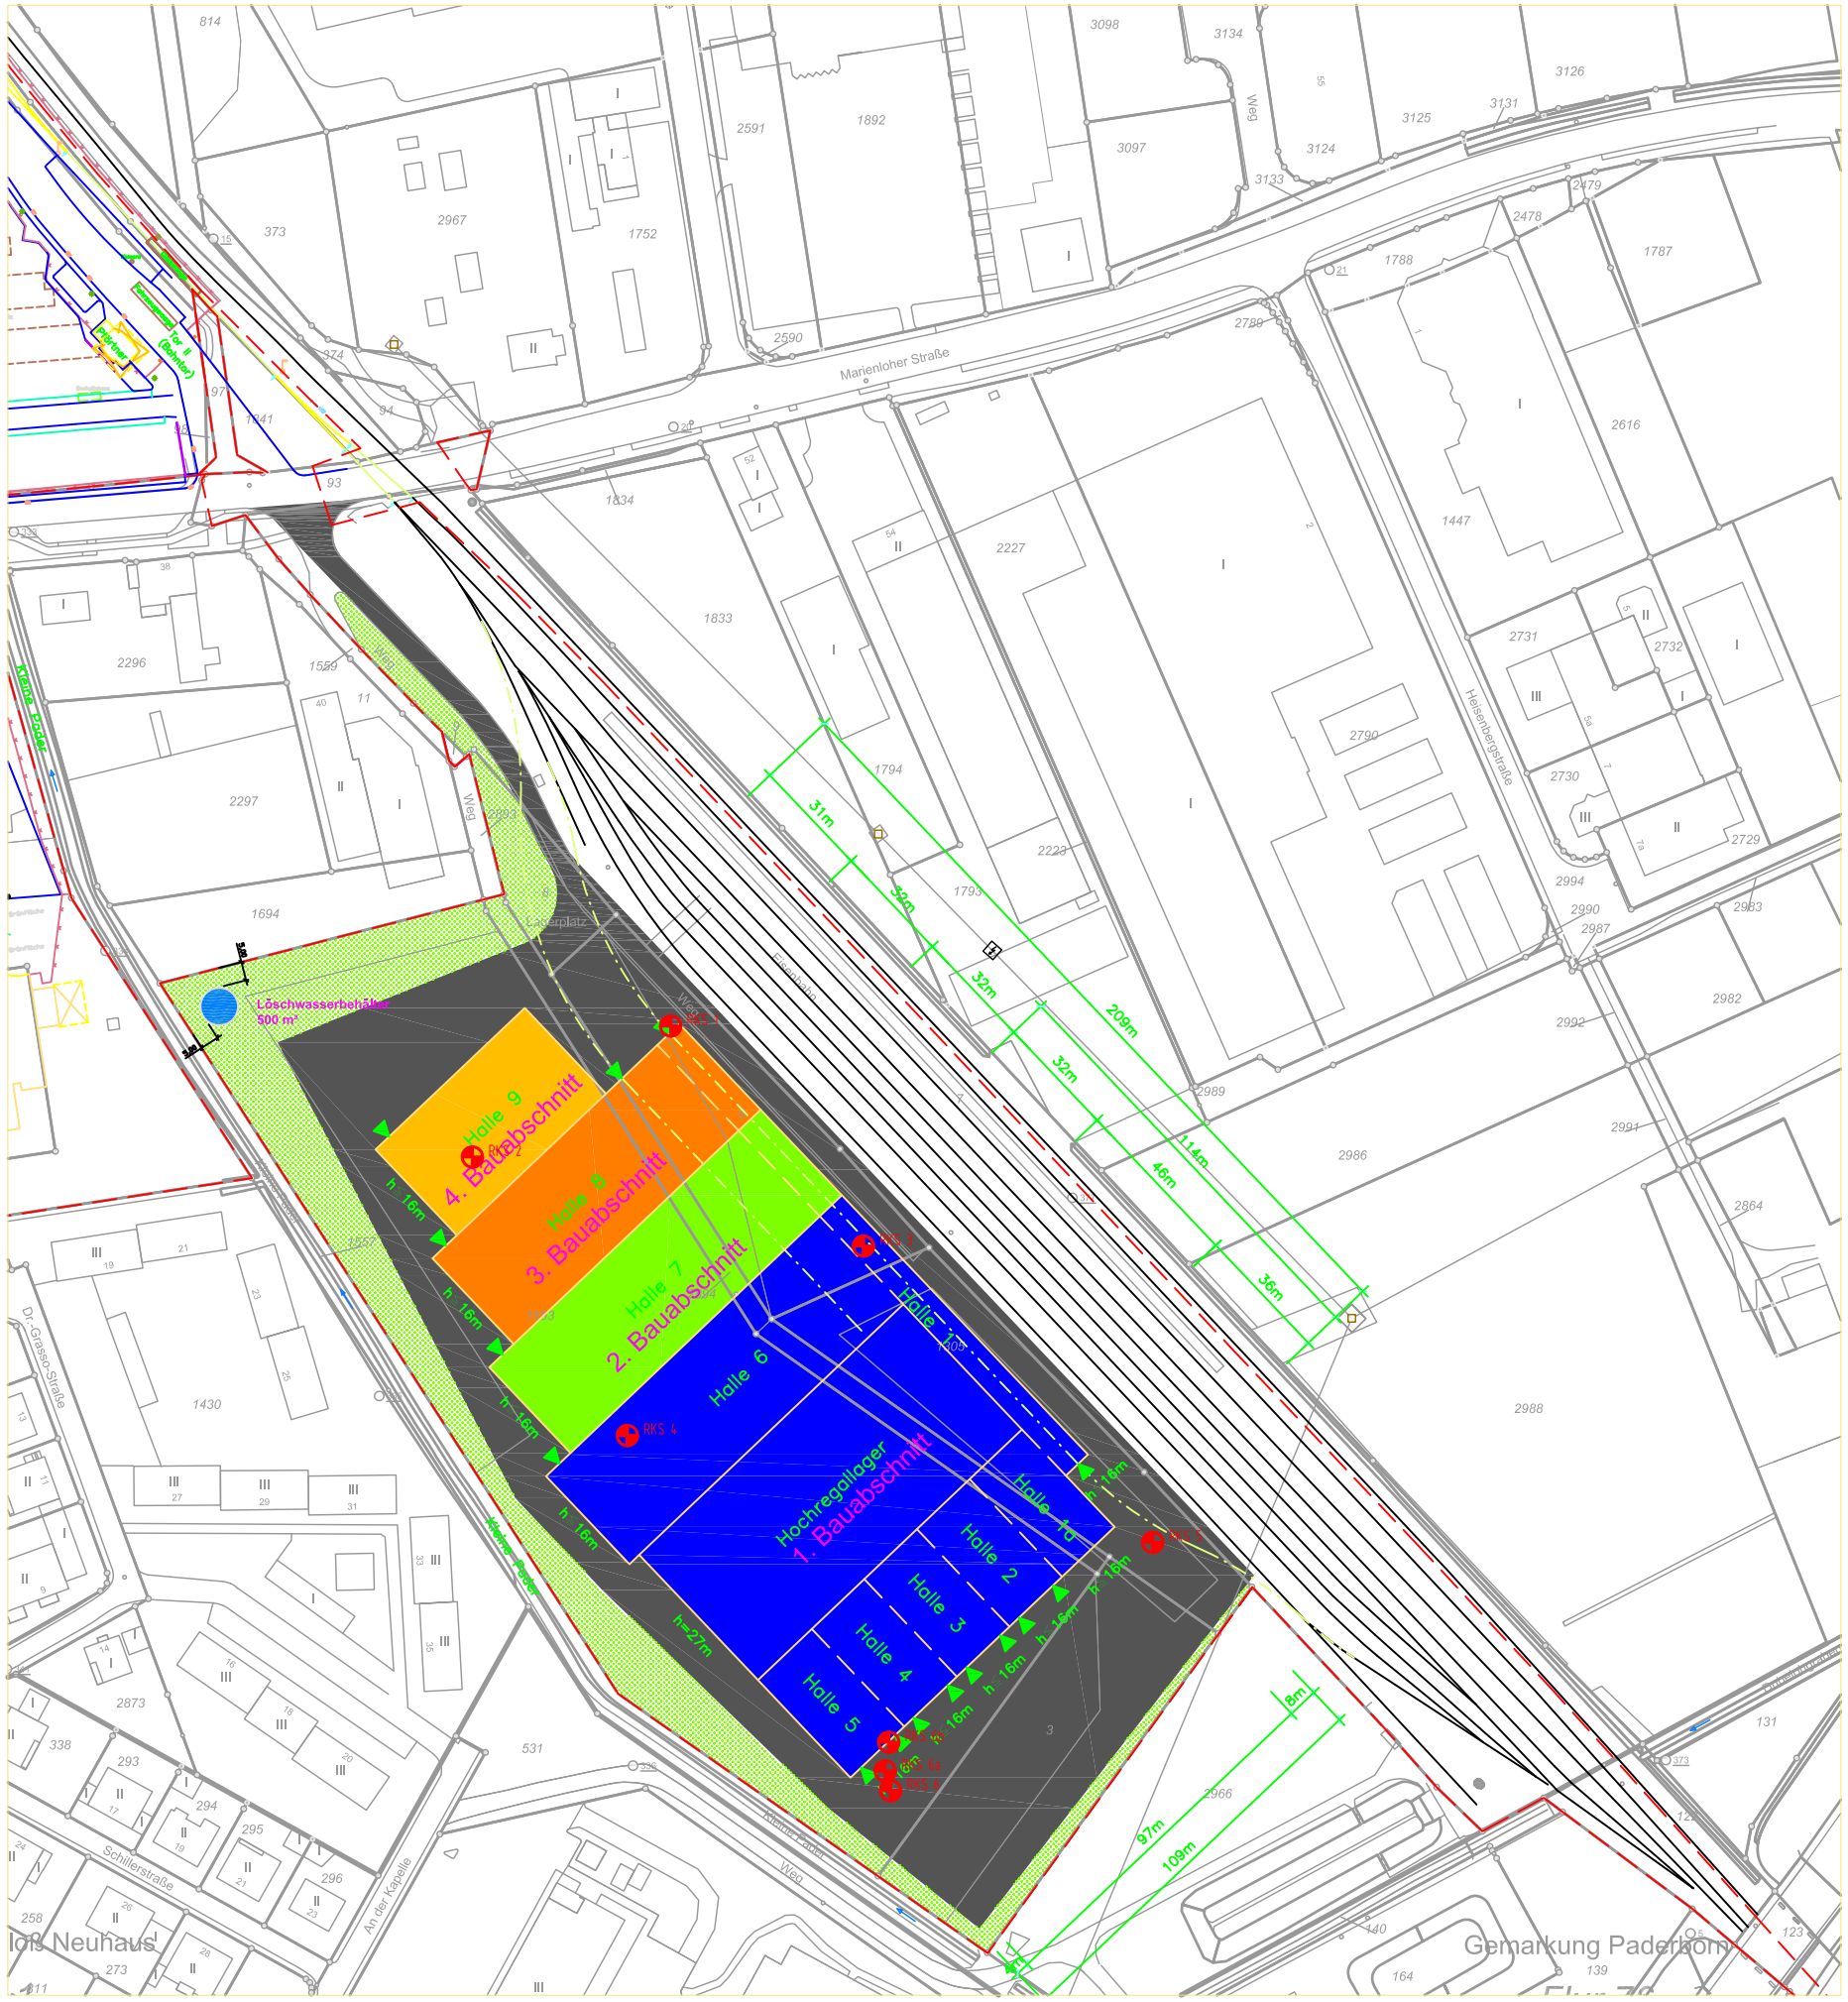


## Legende:

RKS 5 — Rammkernsondierung

| | | | |
|---|---|---|---|
| Projekt: Neubau des geplanten Versandzentrums Marienloher Straße, 33104 Paderborn-Schloß Neuhaus | | | |
| Darstellung: Lageplan und Bohransatzpunkte | Anlage: | 1 | |
| | Maßstab: | 1:2000 | |
| | | | |
| | | Datum | Name |
| | gezeichnet: | | |
| | geprüft: | . | . |

Bauherr/Auftraggeber:

.\logo\Benteler_AG_logo.jpg

Benteler Steel / Tube GmbH
Residenzstraße 1
33104 Paderborn

Planverfasser:

HPC AG
DAS INGENIEURUNTERNEHMEN

HPC AG
Postfach 11 13, 34226 Fuldatal
Niedervellmarsche Straße 30, 34233 Fuldatal
Telefon 0561/98183-10, Telefax 0561/98183-82