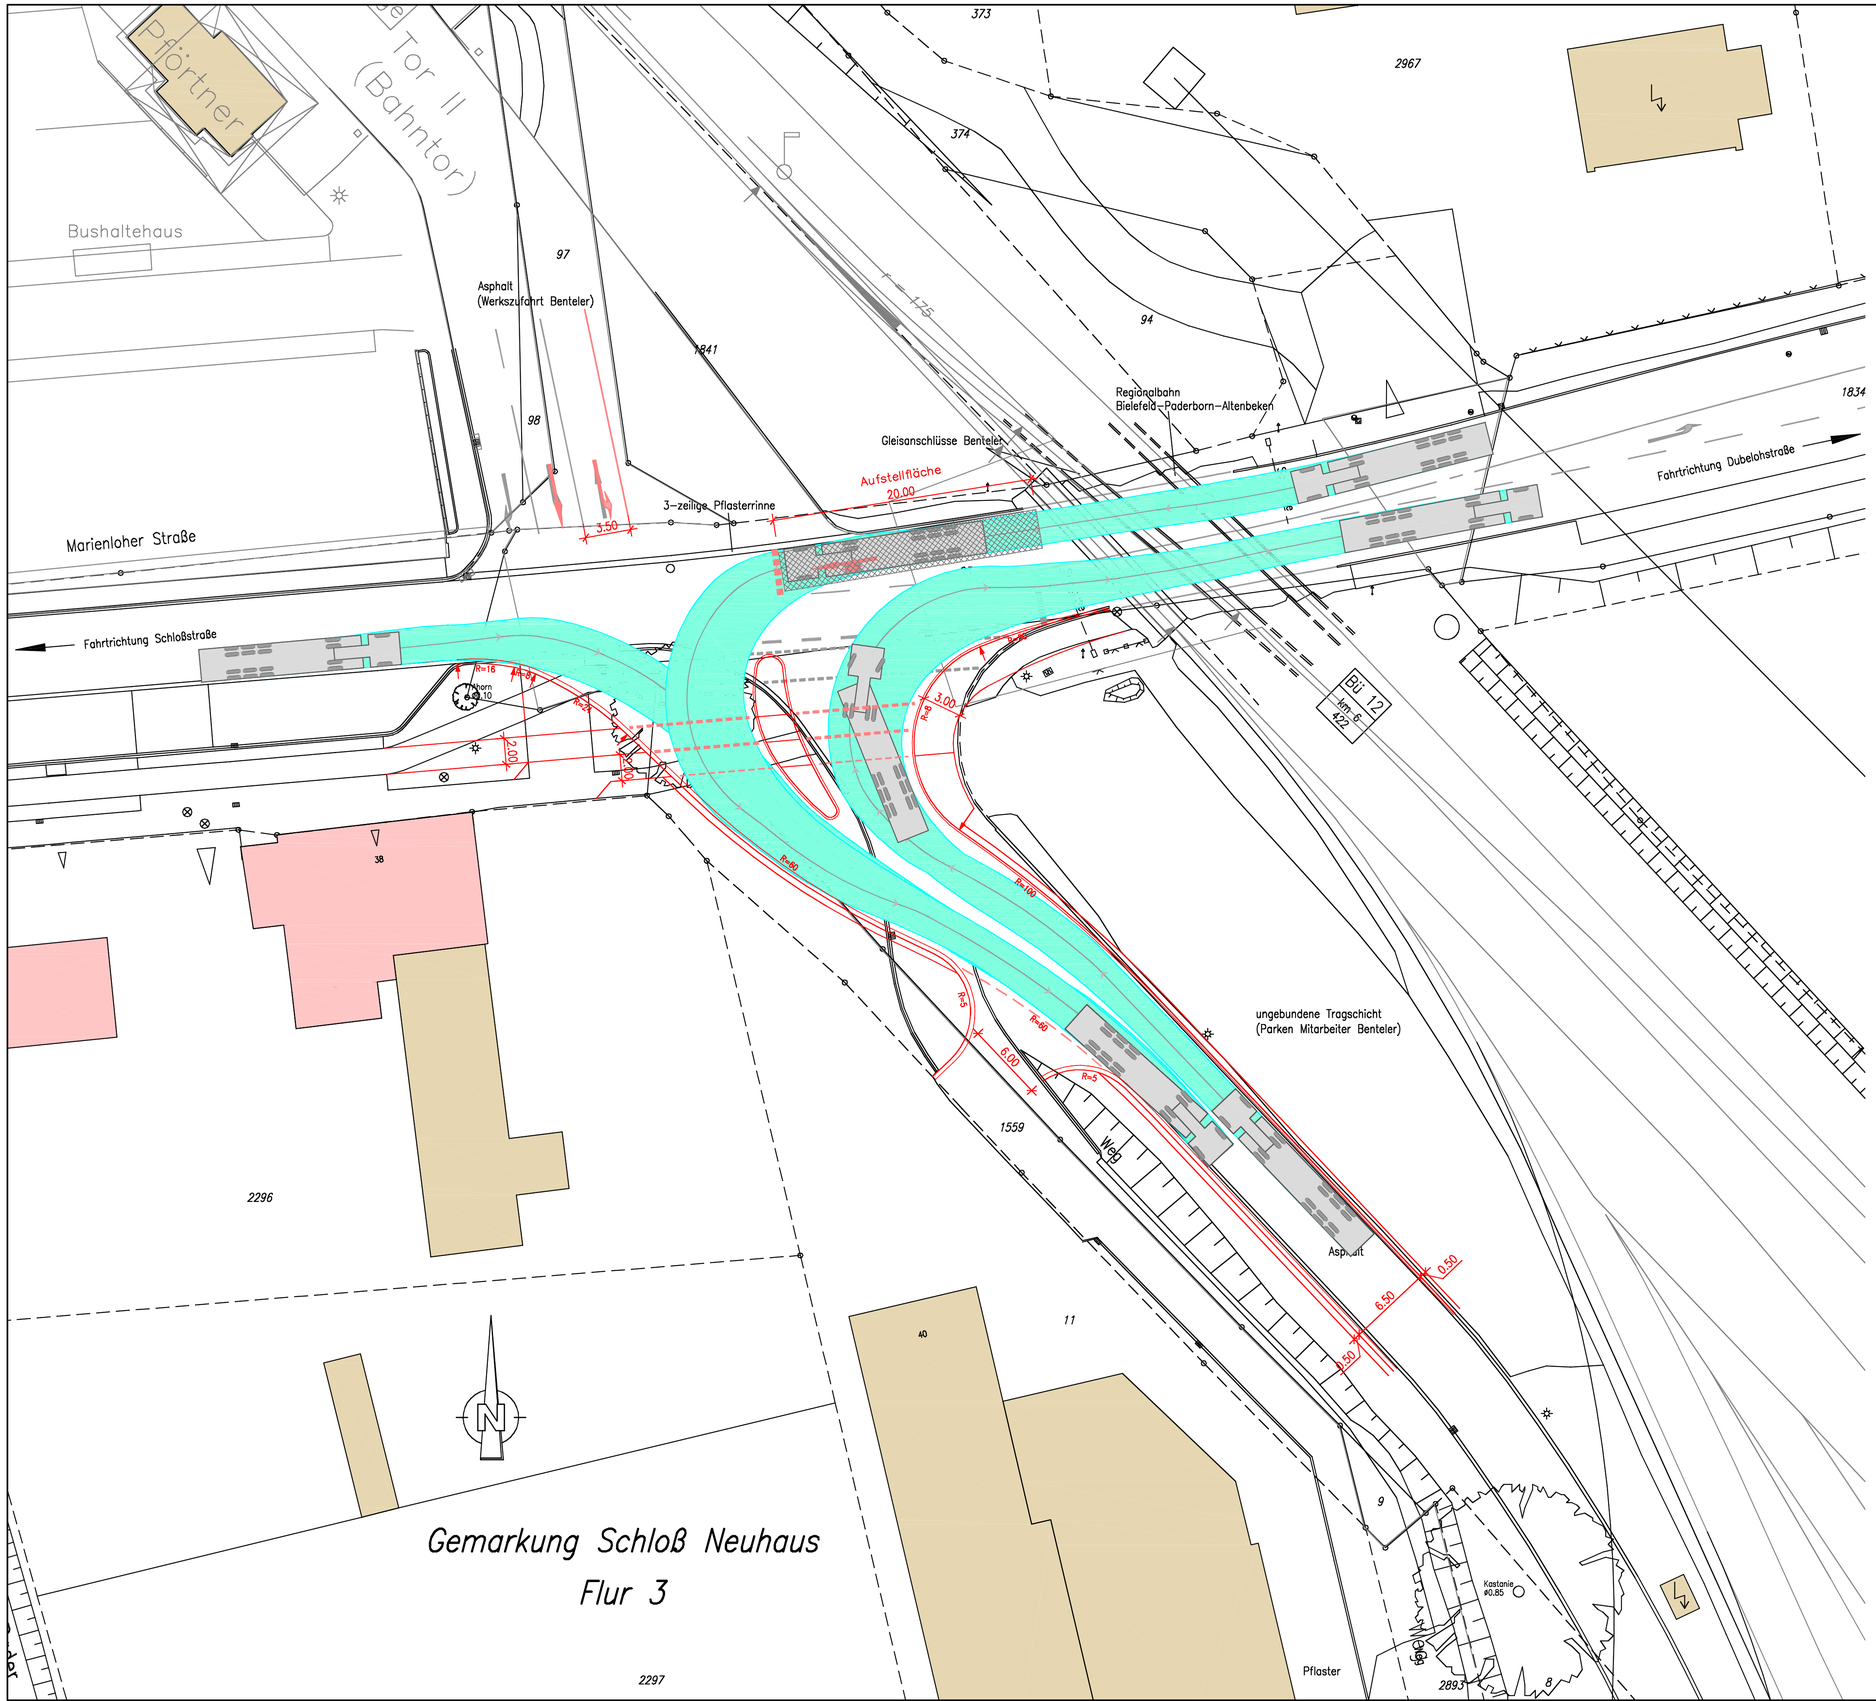

Sattelzug

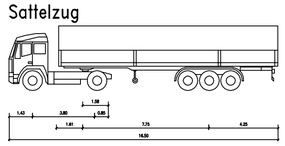

Nr.	Änderung	Datum	bearb.	gez.	gepr.
01	Abkröpfung Fahrbahnteiler	29.02.2012	Au.	Au.	Schn.
02	Blattschnitt geändert	14.03.2012	Au.	Au.	Schn.

Redeker GmbH
Ing.-Büro für Bauwesen und Umwelttechnik
Doktorweg 2 – 4
32756 Detmold
Postfach 24 63
32714 Detmold
Tel: 05231-7007-0
Fax: 05231-7007-70

BENTELER

Schleppkurvenplan – Variante1

Vorentwurf

Benteler Tube Management GmbH – Werk Schloß Neuhaus
Neubau Versandzentrum Marienloher Straße
– Anbindung Werkszufahrt/Süd an Marienloher Straße –

Projekt-Nr.	Maßstab	Blatt-Nr.	Datum
D00 1108 5	1:250	1.2.2	15.02.2012

bearbeitet	gezeichnet	geprüft
Au.	Au.	Schn.

Der Bauherr/Antragsteller	Ing.-Büro Redeker GmbH

Vorabzug