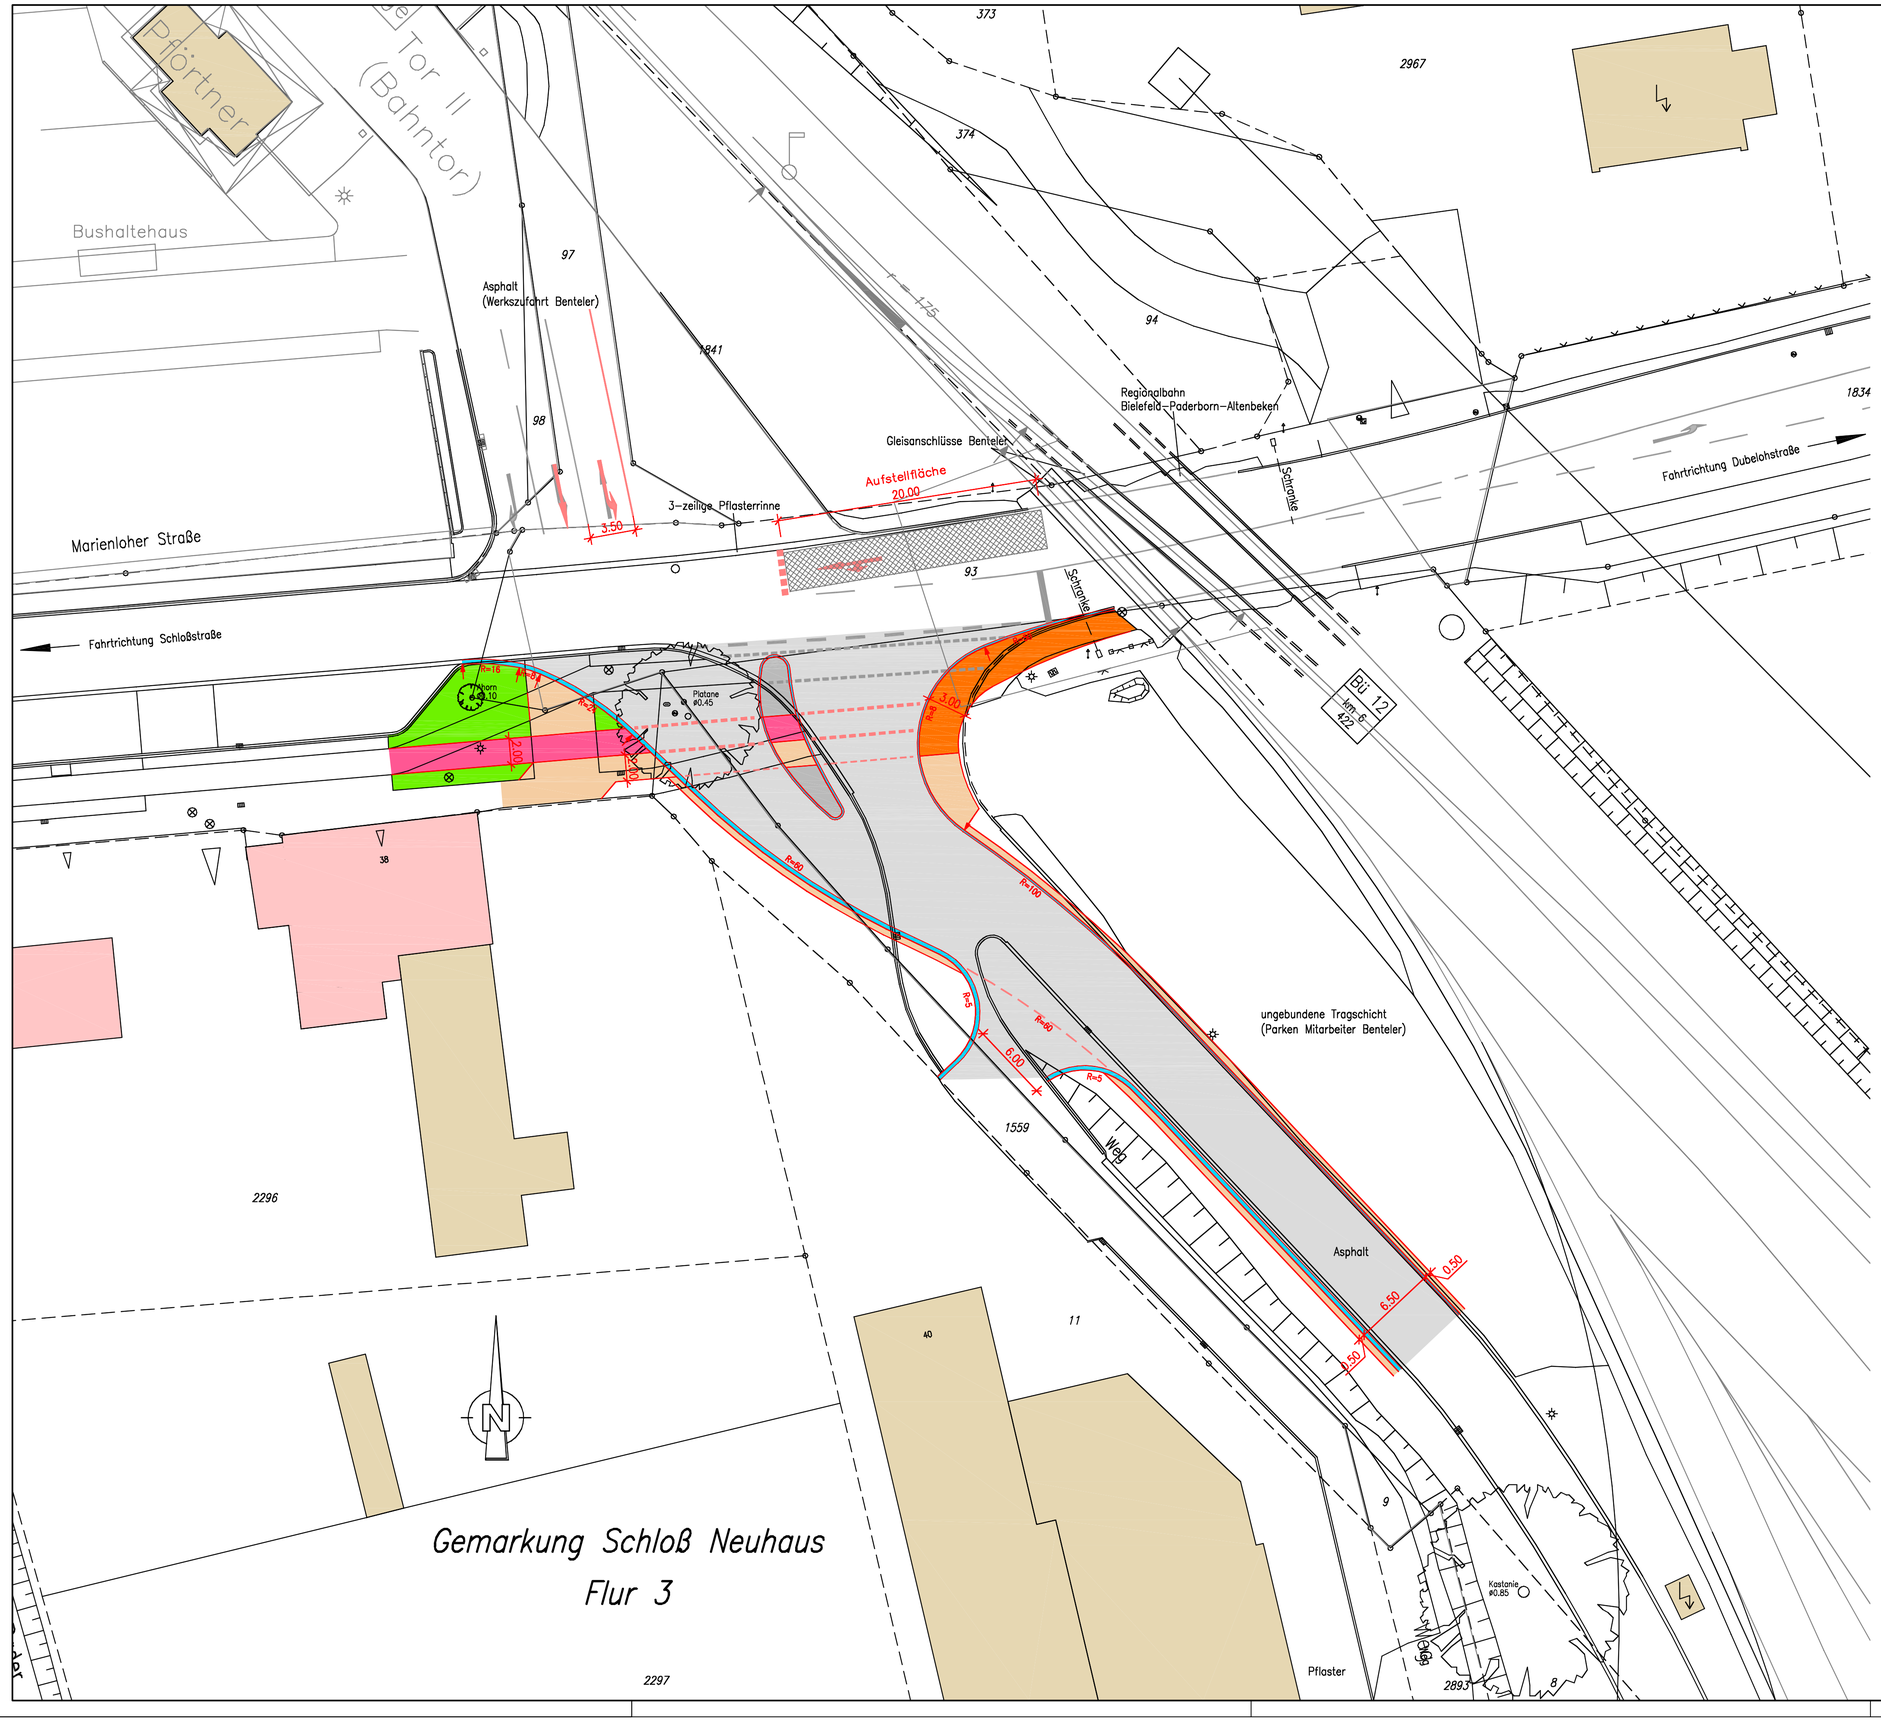

Detail M 1:50

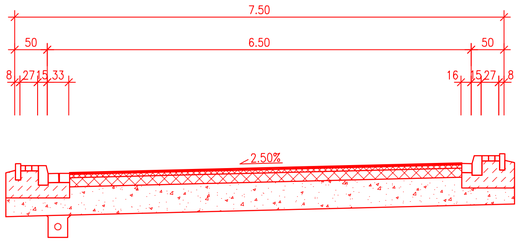

Aufbau Fahrbahn

gem. RStO 01, Tafel 1, Zeile 1, Bauklasse III

Asphaltdeckschicht SMA 8 S	d= 3.0cm
Asphaltbinderschicht AC 16 BS	d= 5.0cm
Asphalttragschicht AC 22 TS	d= 14.0cm
Frostschutzschicht aus gebr. Naturgestein 0/45 Kategorie C 90/3	d= 44.0cm
	Σ= 65.0cm

Zeichenerklärung

Vorfahrtgeregelte Einmündung mit wartepflichtig geführtem Radverkehr

Nr.	Änderung	Datum	bearb.	gez.	gepr.
01	Abkröpfung Fahrbahnteiler	29.02.2012	Au.	Au.	Schn.
02	Blattschnitt geändert	14.03.2012	Au.	Au.	Schn.

Redeker GmbH
Ing.-Büro für Bauwesen und Umwelttechnik
Doktorweg 2 – 4
32756 Detmold
Postfach 24 63
32714 Detmold
Tel: 05231-7007-0
Fax: 05231-7007-70

BENTELER

Lageplan – Variante1

Vorentwurf

Benteler Tube Management GmbH – Werk Schloß Neuhaus
Neubau Versandzentrum Marienloher Straße
– Anbindung Werkszufahrt/Süd an Marienloher Straße –

Projekt-Nr.	Maßstab	Blatt-Nr.	Datum
D00 1108 5	1:250	1.1	15.02.2012

bearbeitet	gezeichnet	geprüft
Au.	Au.	Schn.

Der Bauherr/Antragsteller | Ing.-Büro Redeker GmbH

Vorabzug