


VEREINFACHTE ÄNDERUNG GEMÄSS § 13 BBauG

Grund der Änderung:

Auf Wunsch des Grundstückseigentümers soll auf Fl.Nr. 525 für einen Anbau die Baugrenze erweitert werden.

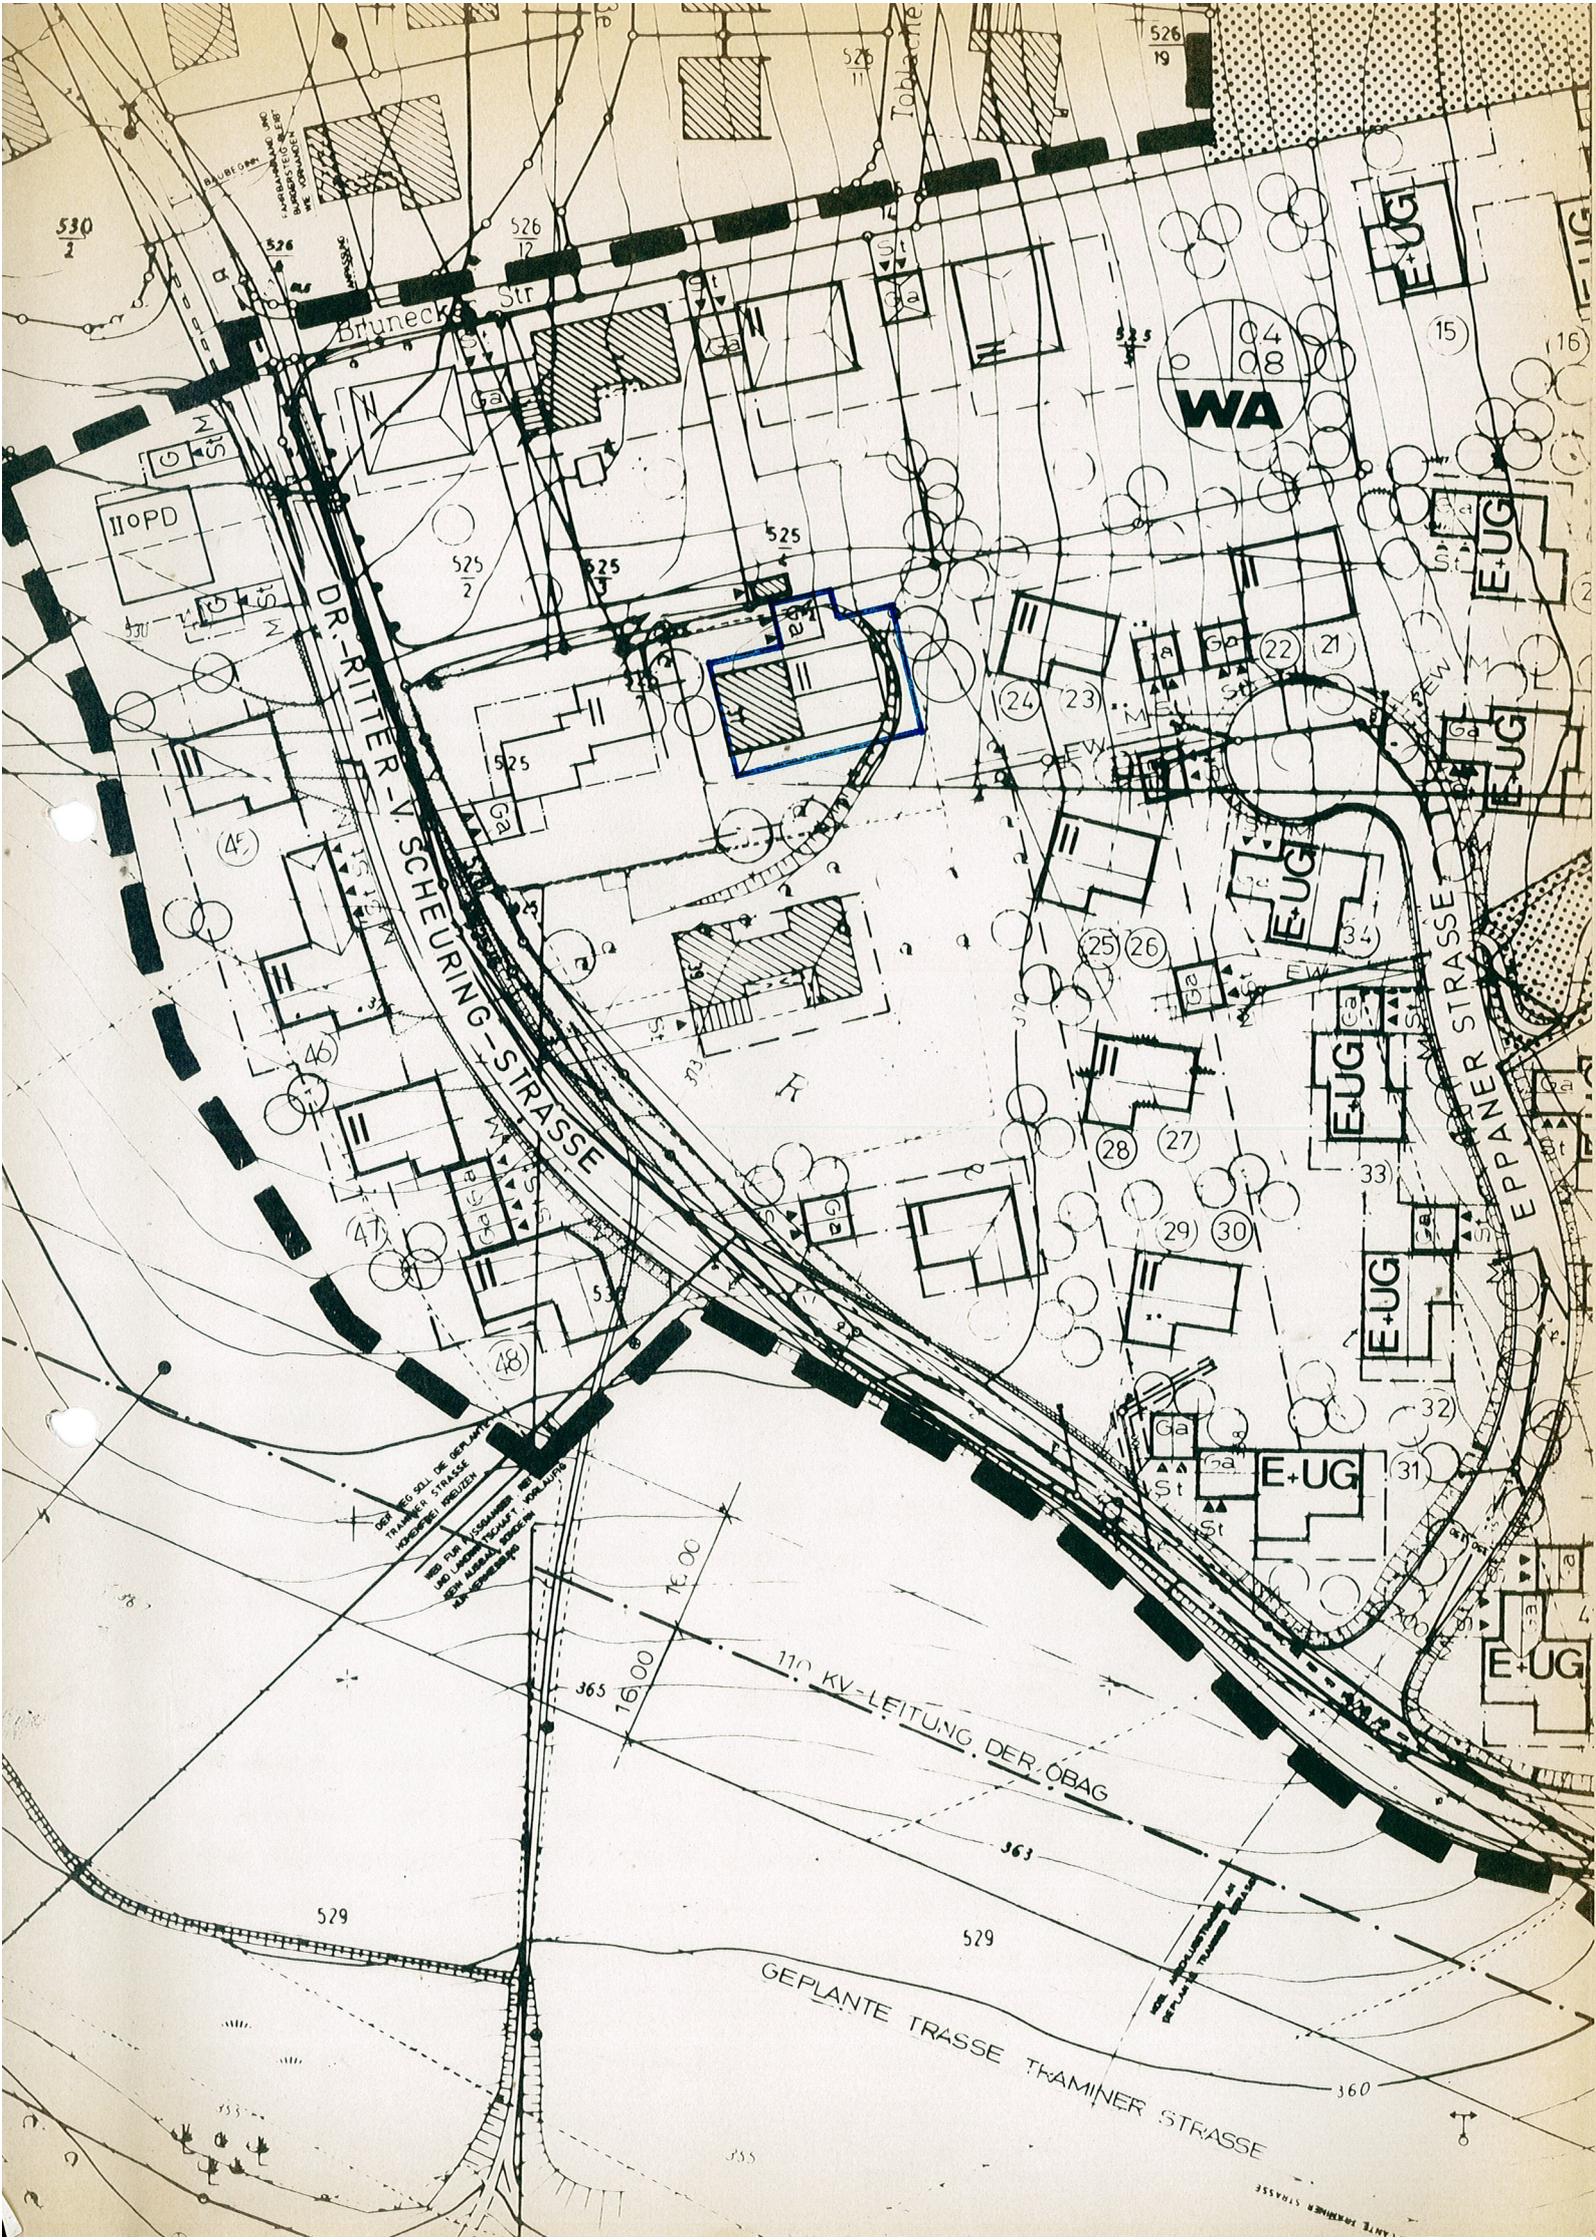

530
2

526
19

LAUFBAHND UND
BÜROGEBÄUDE DER
F. G. KONRATH

Brunneck-Str

WA

IIOPD

DR.-RITTER-V.-SCHEURING-STRASSE

525

525
2

525
3

(24)

(23)

(22)

(21)

(45)

(46)

(47)

(48)

(25)

(26)

(28)

(27)

(29)

(30)

(33)

(32)

(31)

DER LEG DOLL DE BEPLANT
TRAMINER STRASSE
HOFGEHEB WELTEN

UND DER SCHRAMM BEI
JED FACHS BEBAUTET
DEN NÄCHSTEN SPERRUNG
AN DER STRASSE

365

16,00

75,00

110 KV-LEITUNG DER OBAG

363

529

529

GEPLANTE TRASSE TRAMINER STRASSE

360

535

ANTE TRAMINER STRASSE