

**BEBAUUNGSPLAN DER  
STADT PASSAU  
„VERLÄNGERTER WEIN -  
HOLZERWEG“  
10. ÄNDERUNG**

**GEMÄRKLUNG HAIDENHOF**

Der Bebauungsplanentwurf vom 25.09.1992 mit Begründung hat vom 08.02.1993 bis 12.03.1993 öffentlich ausgelegen. Ort und Zeit der Auslegung wurden im Amtsblatt der Stadt Passau, Nr.2 vom 27.01.1993 bekanntgemacht. Die Stadt Passau hat den Bebauungsplan mit Beschluß vom 28.06.1993 gemäß § 10 BauGB und Art. 91 Abs. 3 BayBO als Satzung beschlossen.



**PASSAU, 22.07.1993  
STADT PASSAU**

*[Handwritten signature]*  
**oberbürgermeister**

Der Bebauungsplan wird gemäß § 11 Abs. 3 BauGB der Regierung von Niederbayern angezeigt. Die Regierung hat mit Schreiben vom 27. OKT. 93 keine Verletzung von Rechtsvorschriften geltend gemacht.



**Landshut, 27.10.93  
REGIERUNG VON NIEDERBAYERN**

*[Handwritten signature]*  
**Kofler (orr)**

Der Bebauungsplan wird gemäß § 12 BauGB mit dem Tage der Bekanntmachung im Amtsblatt der Stadt Passau Nr. 23 am 18.11.1993 rechtsverbindlich.

Der Bebauungsplan mit Begründung liegt mit Wirksamwerden der Bekanntmachung zu jedermanns Einsicht im Amt für Stadtplanung und Bauaufsicht während der Dienststunden bereit.



**PASSAU, 15.11.1993  
STADT PASSAU**


*[Handwritten signature]*  
**Oberbürgermeister**



NORD

# ÜBERSICHTSPLAN

DOMAU  
M = 1:5000

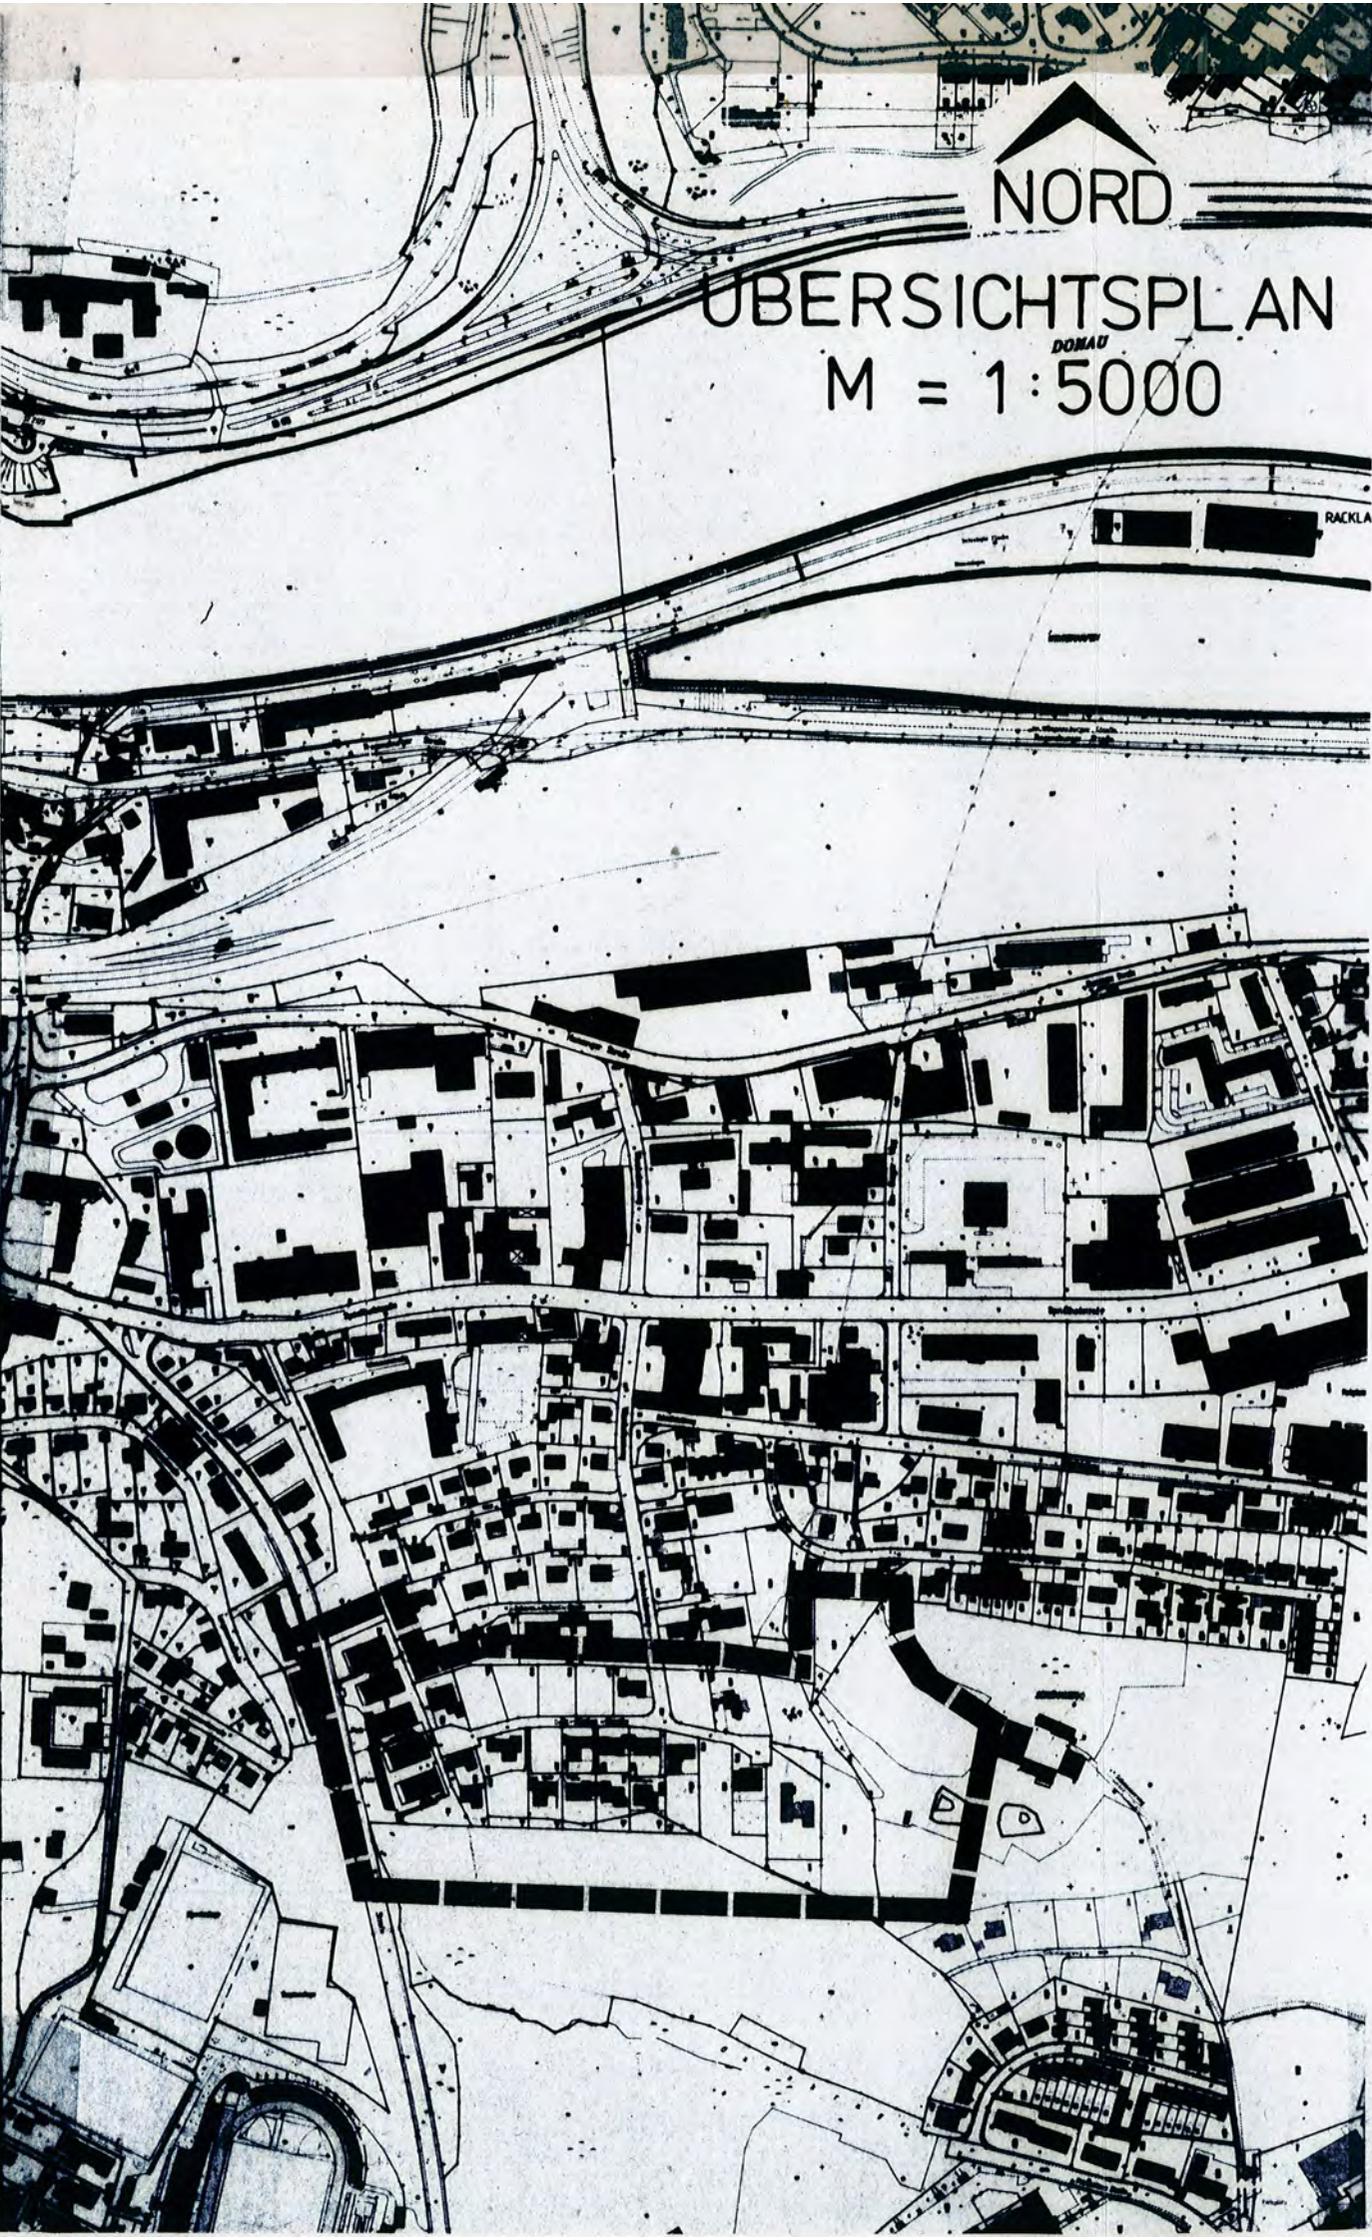


**NORD**

**M=1:1000**

GEZ. HACKL 25.09.1992  
GEPR. *Smill*

**BEBAUUNGSPLAN  
DER STADT PASSAU  
„VERLÄNGERTER  
WEINHOLZERWEG“  
10. ÄNDERUNG**

GEPR. *Haidenrieder*  
AMT FÜR STADTPLANUNG UND BAUAUFSICHT PASSAU, 28.09.1992

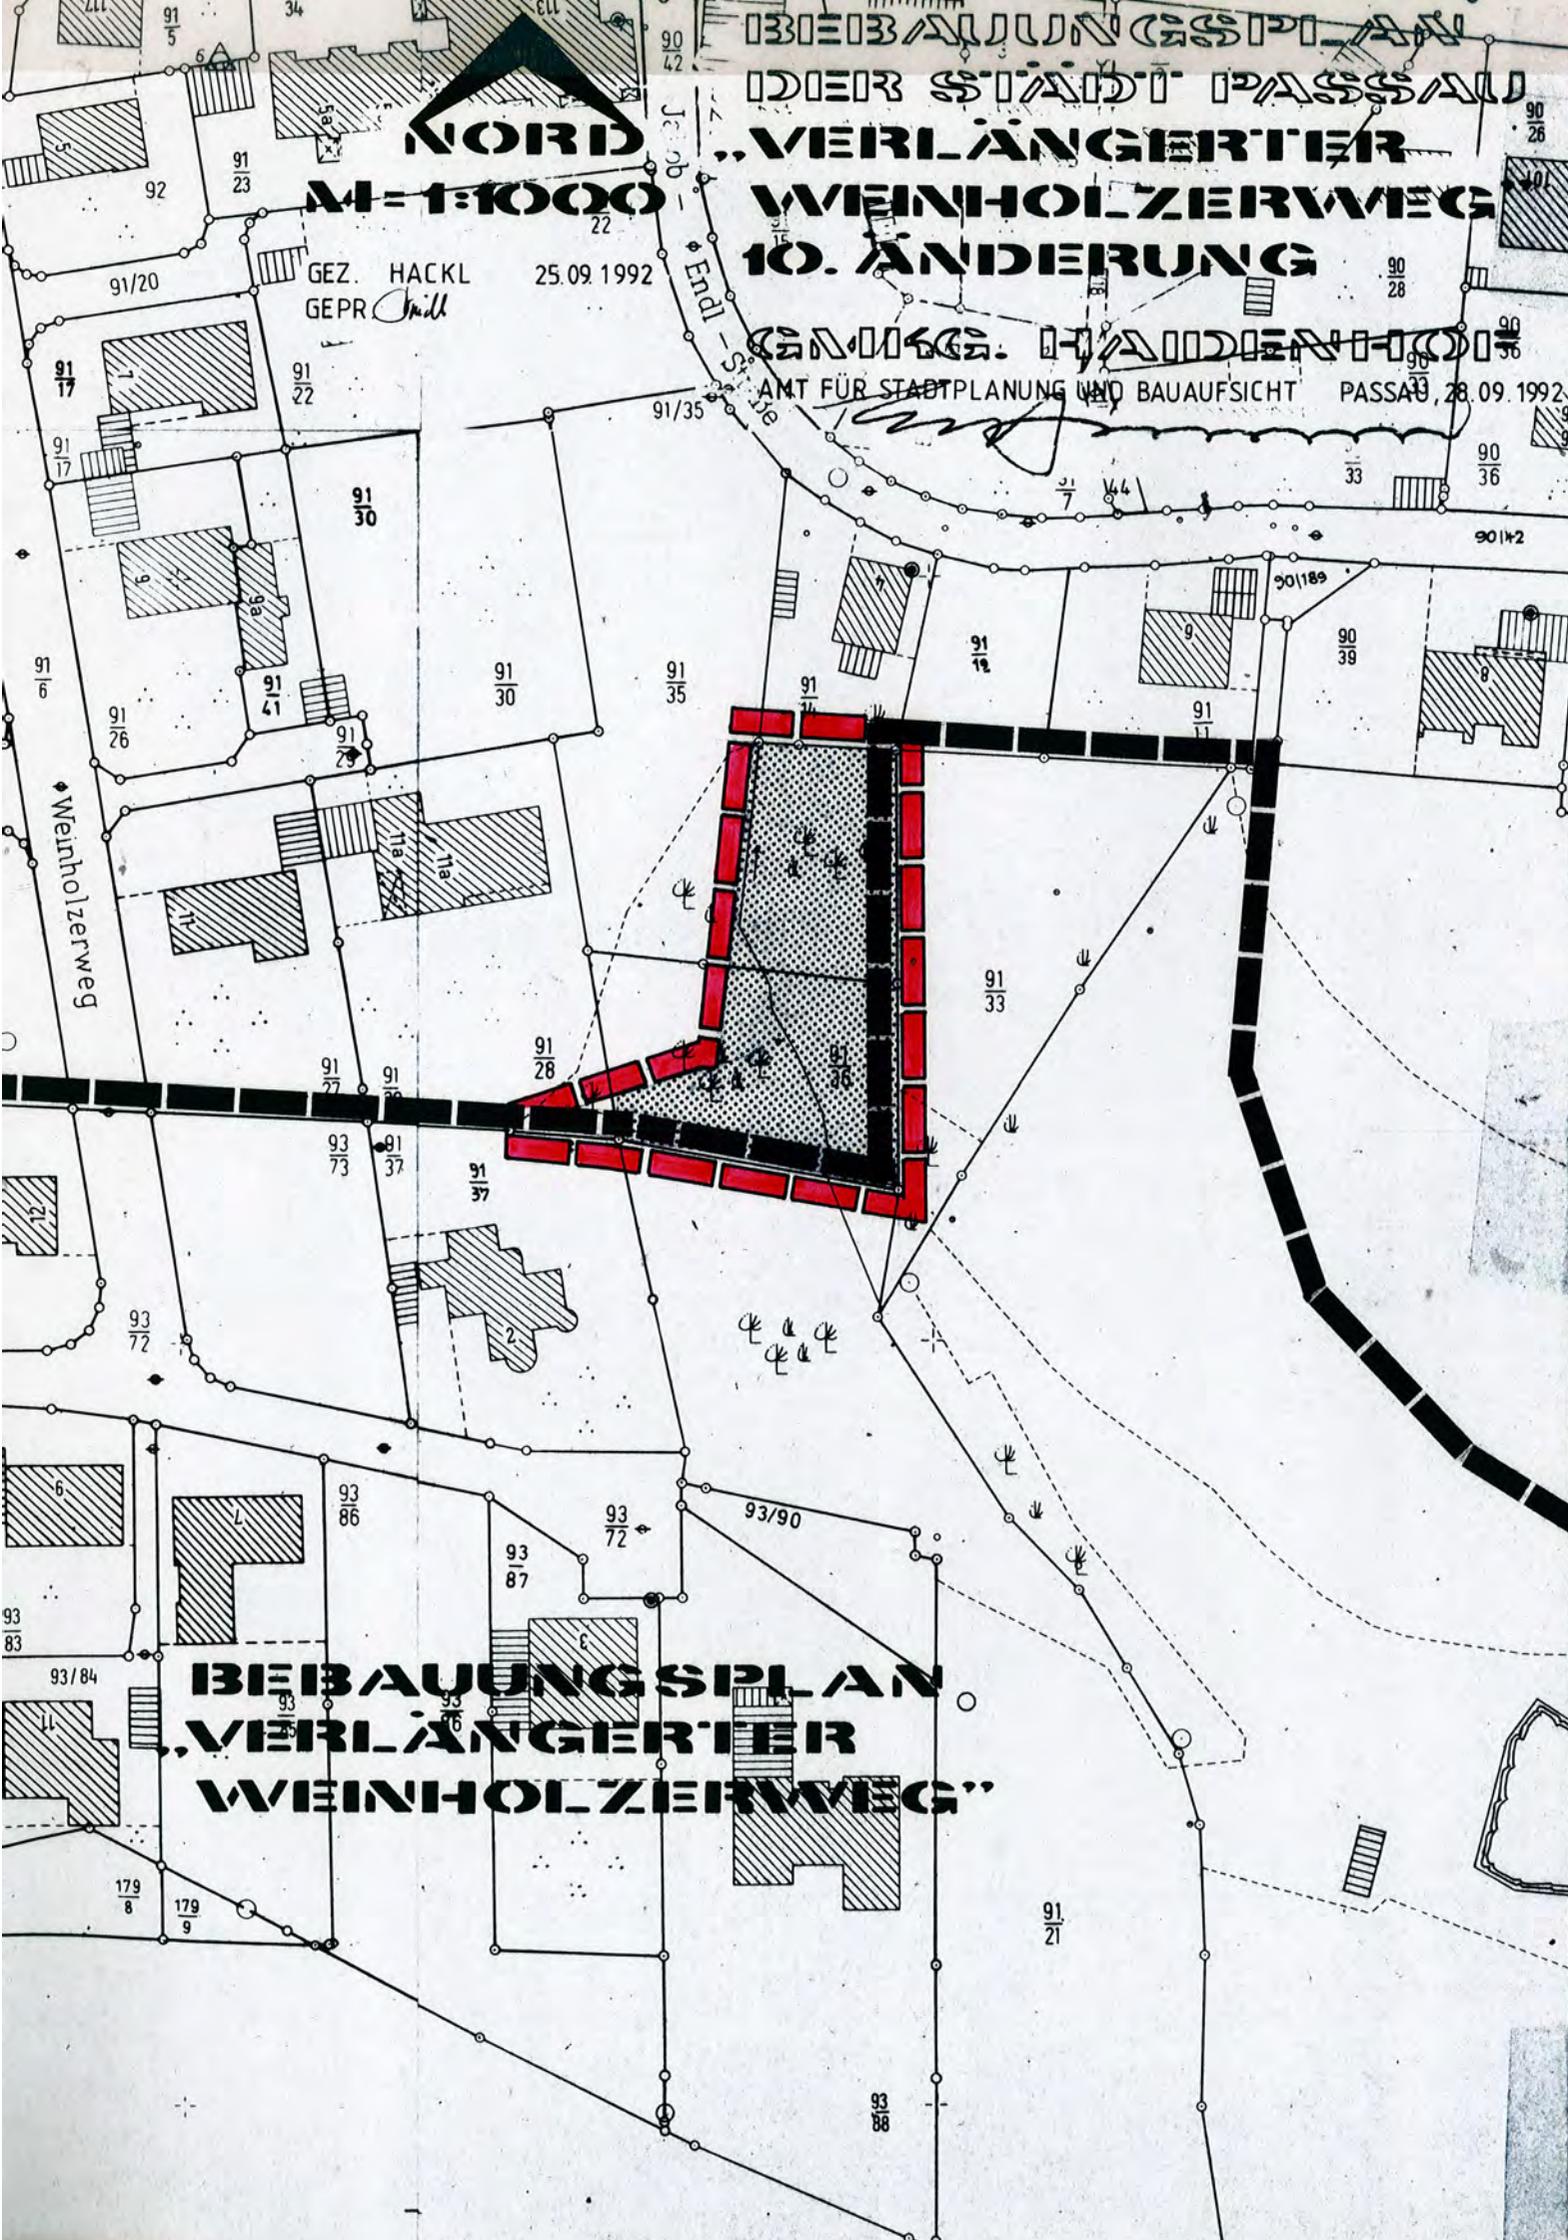

**BEBAUUNGSPLAN  
„VERLÄNGERTER  
WEINHOLZERWEG“**

# ERGÄNZENDE FESTSETZUNGEN UND HINWEISE ZUM RECHTSVERBINDLICHEN BEBAUUNGSPLAN



Grenze des räumlichen Geltungsbereiches des  
Bebauungsplanes



Ursprüngliche Grenze des räumlichen Geltungs-  
bereiches des Bebauungsplanes



Aus dem Geltungsbereich des Bebauungsplanes  
"Verlängerter Weinholzerweg", herausgenommene  
Fläche (Teilflächen der FL.-Nrn. 91/35 u.  
91/36)

**Ansonsten gelten die Festsetzungen des rechtsverbindlichen  
Bebauungsplanes.**