

BEBAUUNGSPLAN DER STADT PASSAU



„ALTE STRASSE II UND III“ 35. ÄNDERUNG

PASSAU
Leben an drei Flüssen

GEMARKUNG: GRUBWEG

DER BEBAUUNGSPLANENTWURF VOM 11.12.1997 MIT BEGRÜNDUNG HAT VOM 02.07.1998 BIS 03.08.1998 ÖFFENTLICH AUSGELEGEN. ORT UND ZEIT DER AUSLEGUNG WURDEN IM AMTSBLATT DER STADT PASSAU NR. 13 VOM 24.06.1998 BEKANNTGEMACHT. DIE STADT PASSAU HAT DEN BEBAUUNGSPLAN MIT BESCHLUß VOM 23.11.1998 GEMÄß § 10 BAUGB I.V.M. ART. 91 BAYBO ALS SATZUNG BESCHLOSSEN.

DER BEBAUUNGSPLAN WIRD GEMÄß § 10 BAUGB MIT DEM TAGE DER BEKANNTMACHUNG IM AMTSBLATT DER STADT PASSAU NR. 26 AM 23.12.1998 RECHTSVERBINDLICH. DER BEBAUUNGSPLAN MIT BEGRÜNDUNG LIEGT MIT WIRKSAMWERDEN DER BEKANNTMACHUNG ZU JEDERMANNS EINSICHT BEI DER STADT PASSAU, STADTPLANUNG, WÄHREND DER DIENSTSTUNDEN BEREIT.



PASSAU, 16.12.1998
STADT PASSAU

Willy Kießler


OBERBÜRGERMEISTER

D. hr

An aerial photograph of a residential neighborhood, likely in Germany, showing a dense arrangement of houses and streets. A large, irregularly shaped area in the center-left is outlined with a thick black line, indicating a specific planning or administrative boundary. The surrounding area includes various types of buildings, some with dark roofs, and open spaces. The map is oriented with North at the top.

GELTUNGSBEREICH DER 35. ÄNDERUNG

ÜBERSICHTSLAGEPLAN
M. 1 : 5000

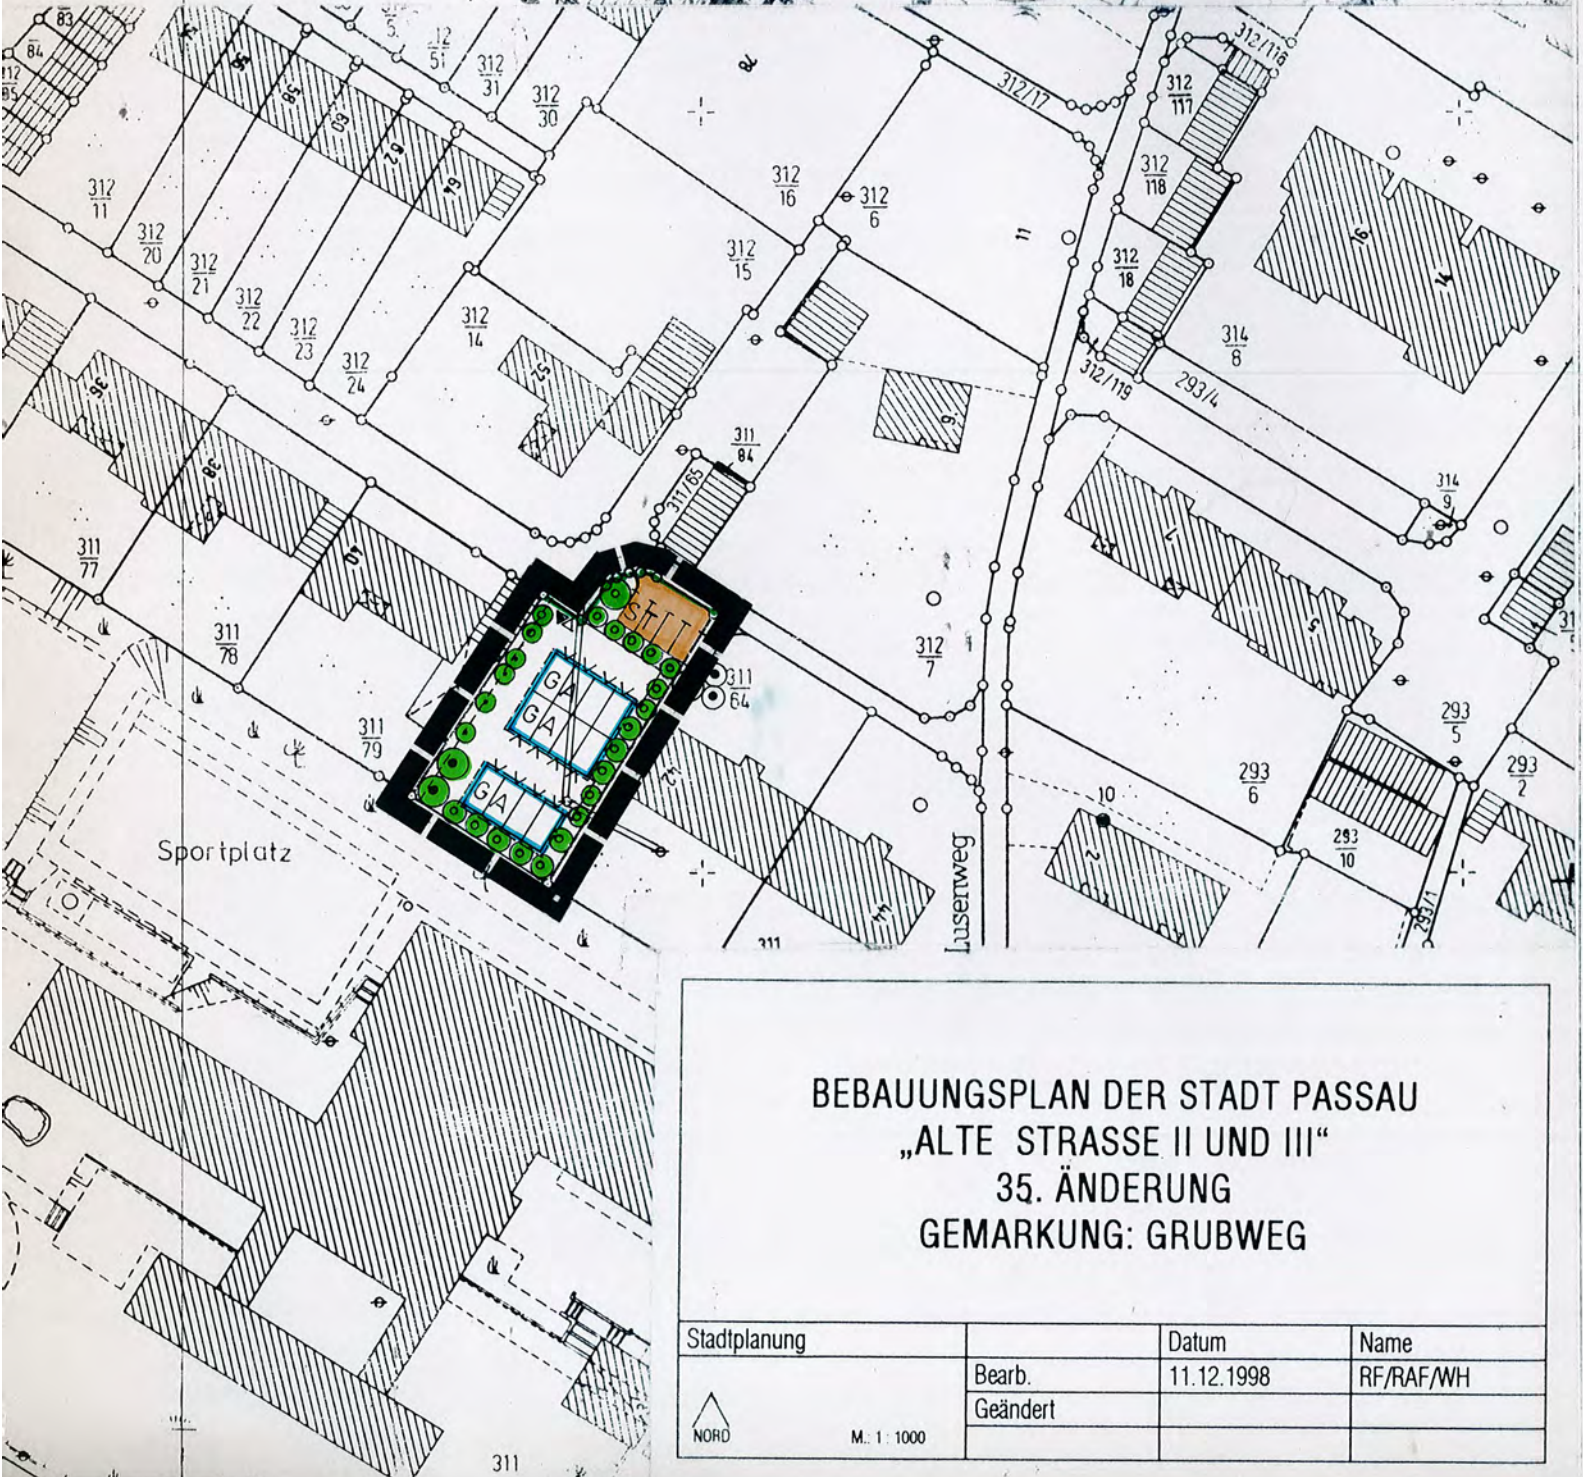

BEBAUUNGSPLAN DER STADT PASSAU
„ALTE STRASSE II UND III“
35. ÄNDERUNG
GEMARKUNG: GRUBWEG

Stadtplanung		Datum	Name
	Bearb.	11.12.1998	RF/RAF/WH
	Geändert		



M. 1:1000

LEGENDE:



BAUGRENZE



GARAGE



STELLPLATZ



EIN- UND AUSFAHRT



BESTEHENDE BÄUME UND STRÄUCHER



ZU PFLANZENDE BÄUME UND STRÄUCHER



BESTEHENDER KANAL/ ABWASSER



STRASSENBEGRENZUNGSLINIE (TRENNUNG ZWISCHEN
ÖFFENTLICHEN UND PRIVATEN FLÄCHEN)



GRENZE DES RÄUMLICHEN GELTUNGSBEREICHES DER 35. ÄNDERUNG

ANSONSTEN GELTEN DIE FESTSETZUNGEN DES RECHTSVERBINDLICHEN BEBAUUNGSPLANS.