

ZUM BEBAUUNGSPLAN


Rosenau

Passau, den 9. 9. 76

STADT PASSAU
Amt für
Stadtplanung und Bauaufsicht
[Signature]

Beschlossen gem. § 10 BBauG und Art. 107 Abs. 4 Bay BO
in der Sitzung vom 02.02.77


Passau, den

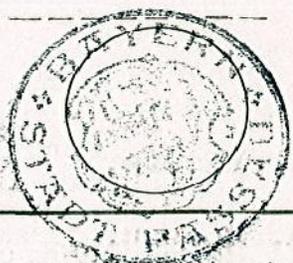

[Signature]
OBERBÜRGERMEISTER

Die Regierung von Niederbayern hat die Änderung des
Bebauungsplanes gemäß § 11 BBauG
am _____ genehmigt.

Landshut, den

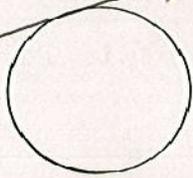

REGIERUNG VON NIEDERBAYERN


Bekanntmachungsvermerk:

Die Änderung wurde ortsüblich durch AMTSBLATT
am 23.02.1977 bekanntgemacht.

Passau, den
STADT PASSAU



[Signature]
OBERBÜRGERMEISTER

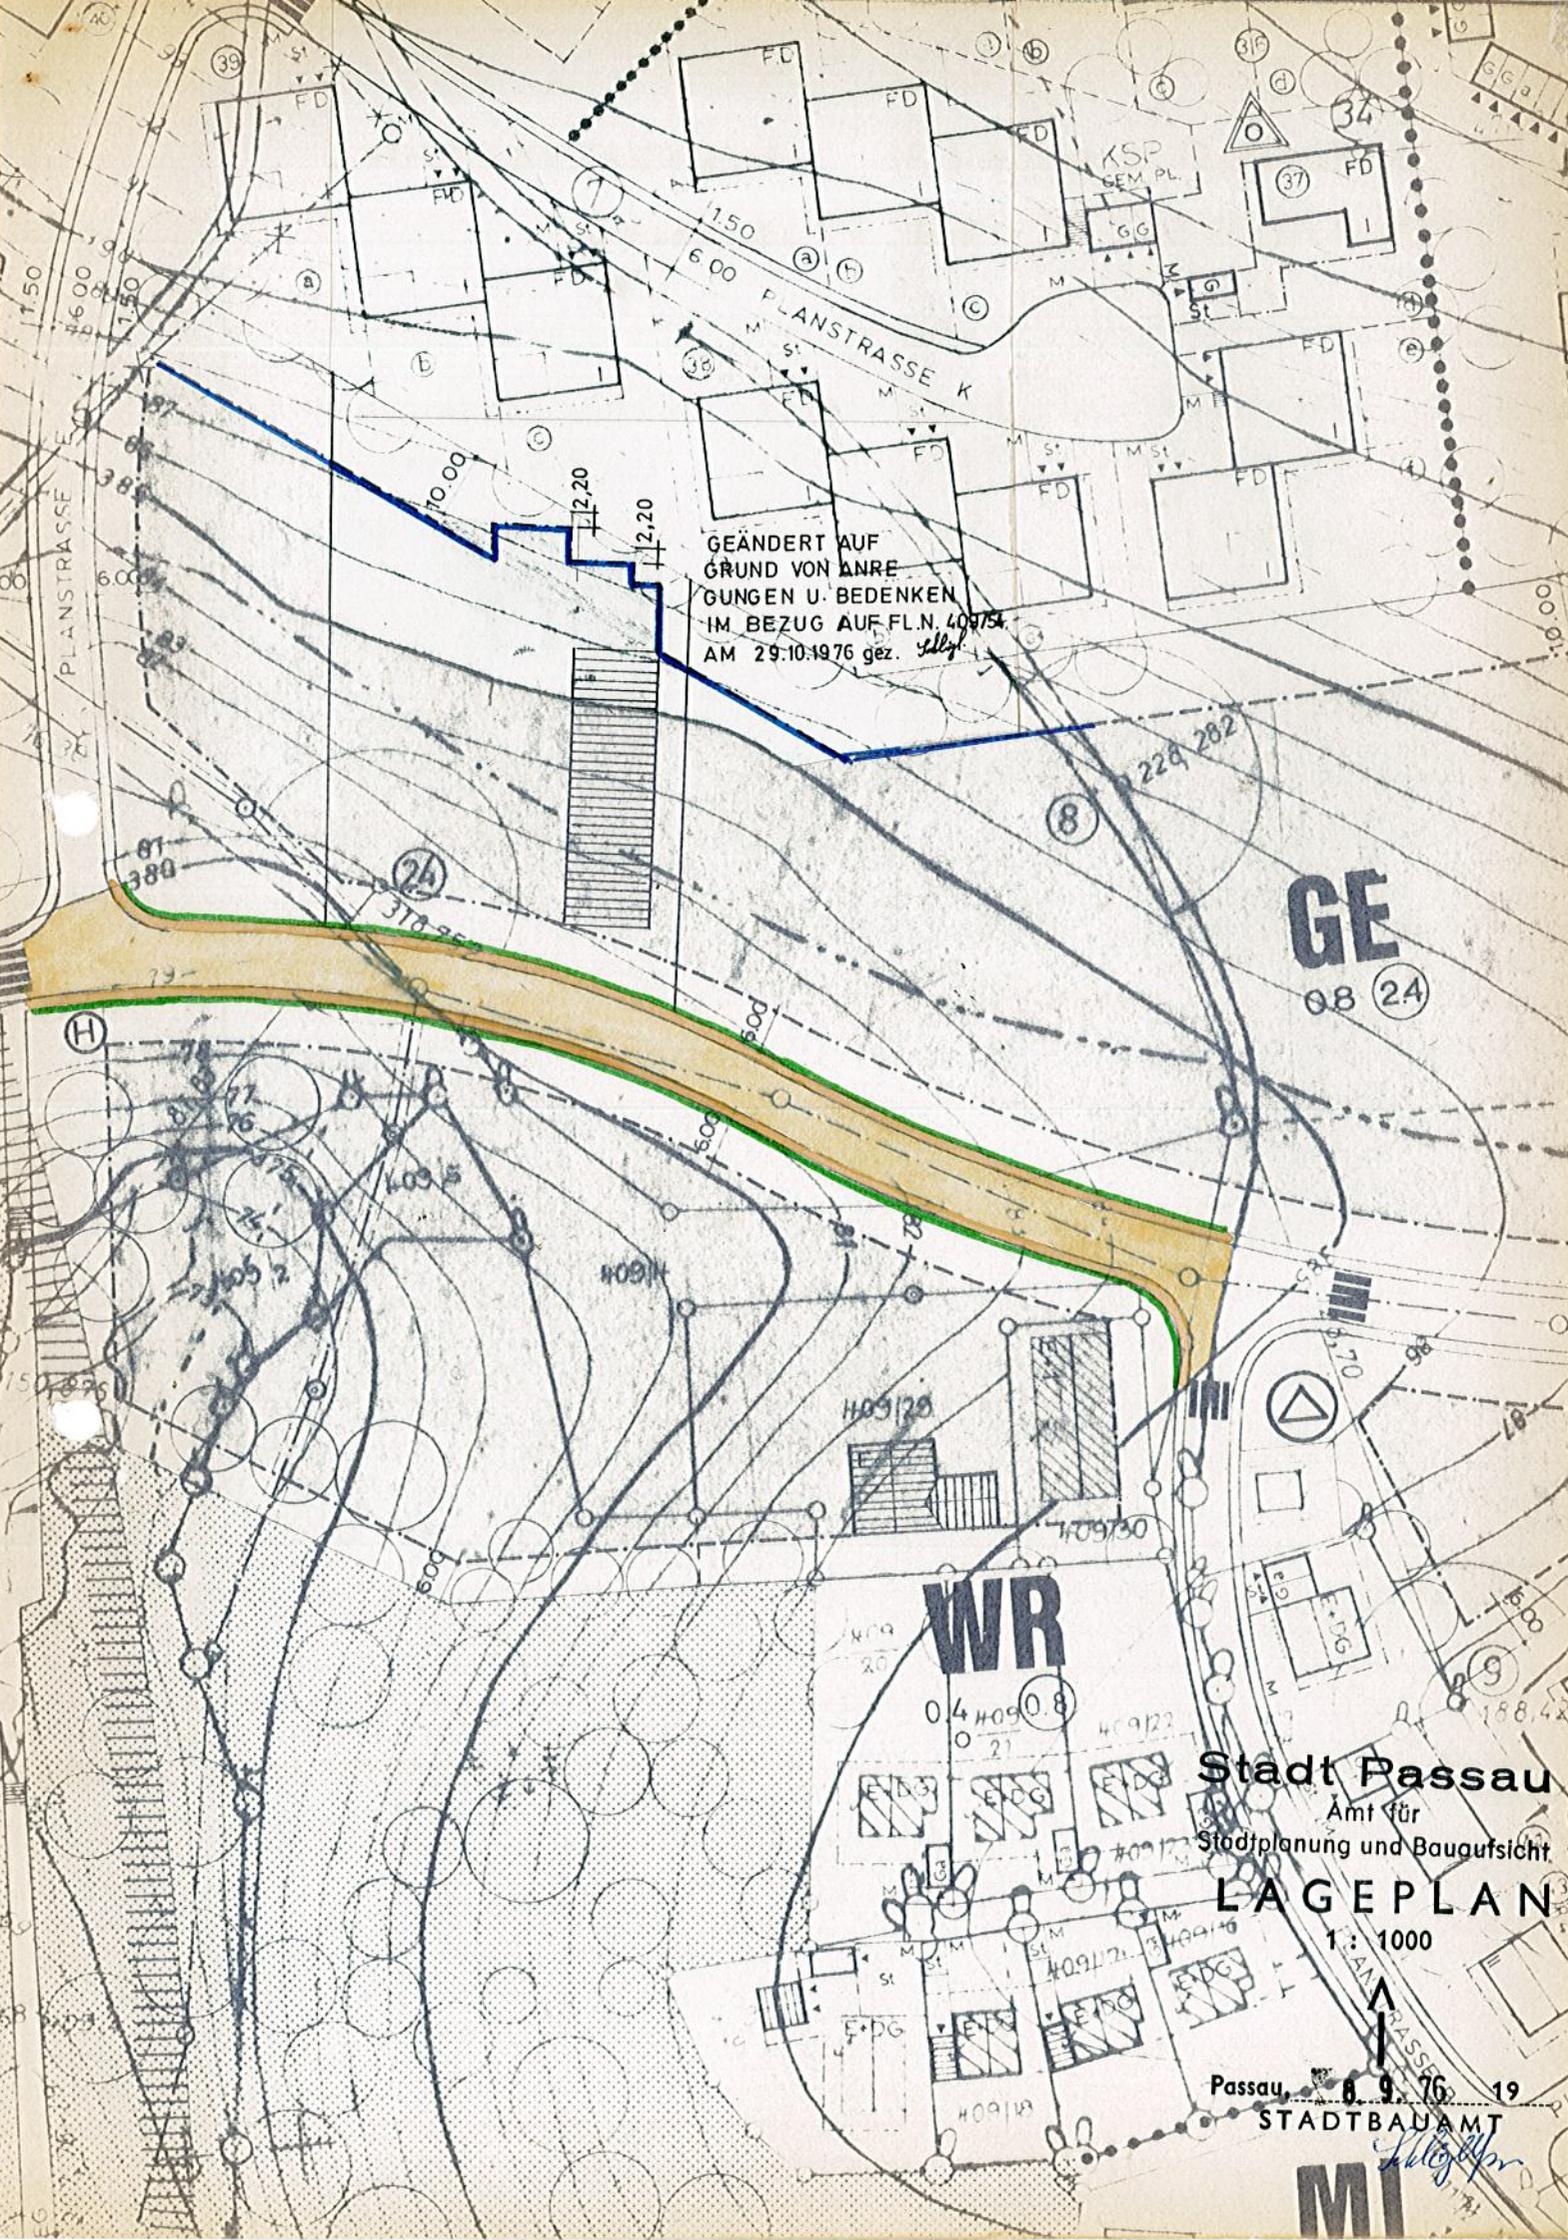

GEÄNDERT AUF
GRUND VON ANRE
GUNGEN U. BEDENKEN
IM BEZUG AUF FL.N. 409754
AM 29.10.1976 gez. *[Signature]*

GE
08 (24)

WR

Stadt Passau
Amt für
Stadtplanung und Bauaufsicht

LAGEPLAN
1 : 1000

Passau, 8.9.76 19
STADTBAUAMT

[Signature]

VEREINFACHTE ÄNDERUNG GEMÄSS § 13 BBauG

Die betroffenen und benachbarten Grundstückseigentümer
stimmen der vereinfachten Änderung auf Flurstücknummer
409/57 — — — — — Gemarkung Grubweg — — — — —
gemäß § 13 BBauG zu .

Antragsteller: