

ZUM BEBAUUNGSPLAN

"Rosenau"

Passau, den 23.2.1979

STADT PASSAU

Amt für

Stadtplanung und Bauaufsicht

A. Haffner

Beschlossen gem. § 10 BBauG und Art. 107 Abs. 4 Bay BO
in der Sitzung vom 28.3.1979

Passau, den 11.7.1979




Königsdorfer

OBERBÜRGERMEISTER

Die Regierung von Niederbayern hat die Änderung des
Bebauungsplanes gemäß § 11 BBauG
am _____ genehmigt.

Landshut, den _____

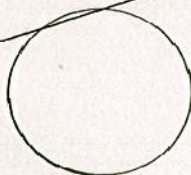

REGIERUNG VON NIEDERBAYERN

Bekanntmachungsvermerk:

Die Änderung wurde ortsüblich durch AMTSBLATT NR.14
am 18.4.1979 bekanntgemacht.


Passau, den 11.7.1979

STADT PASSAU



Königsdorfer

OBERBÜRGERMEISTER

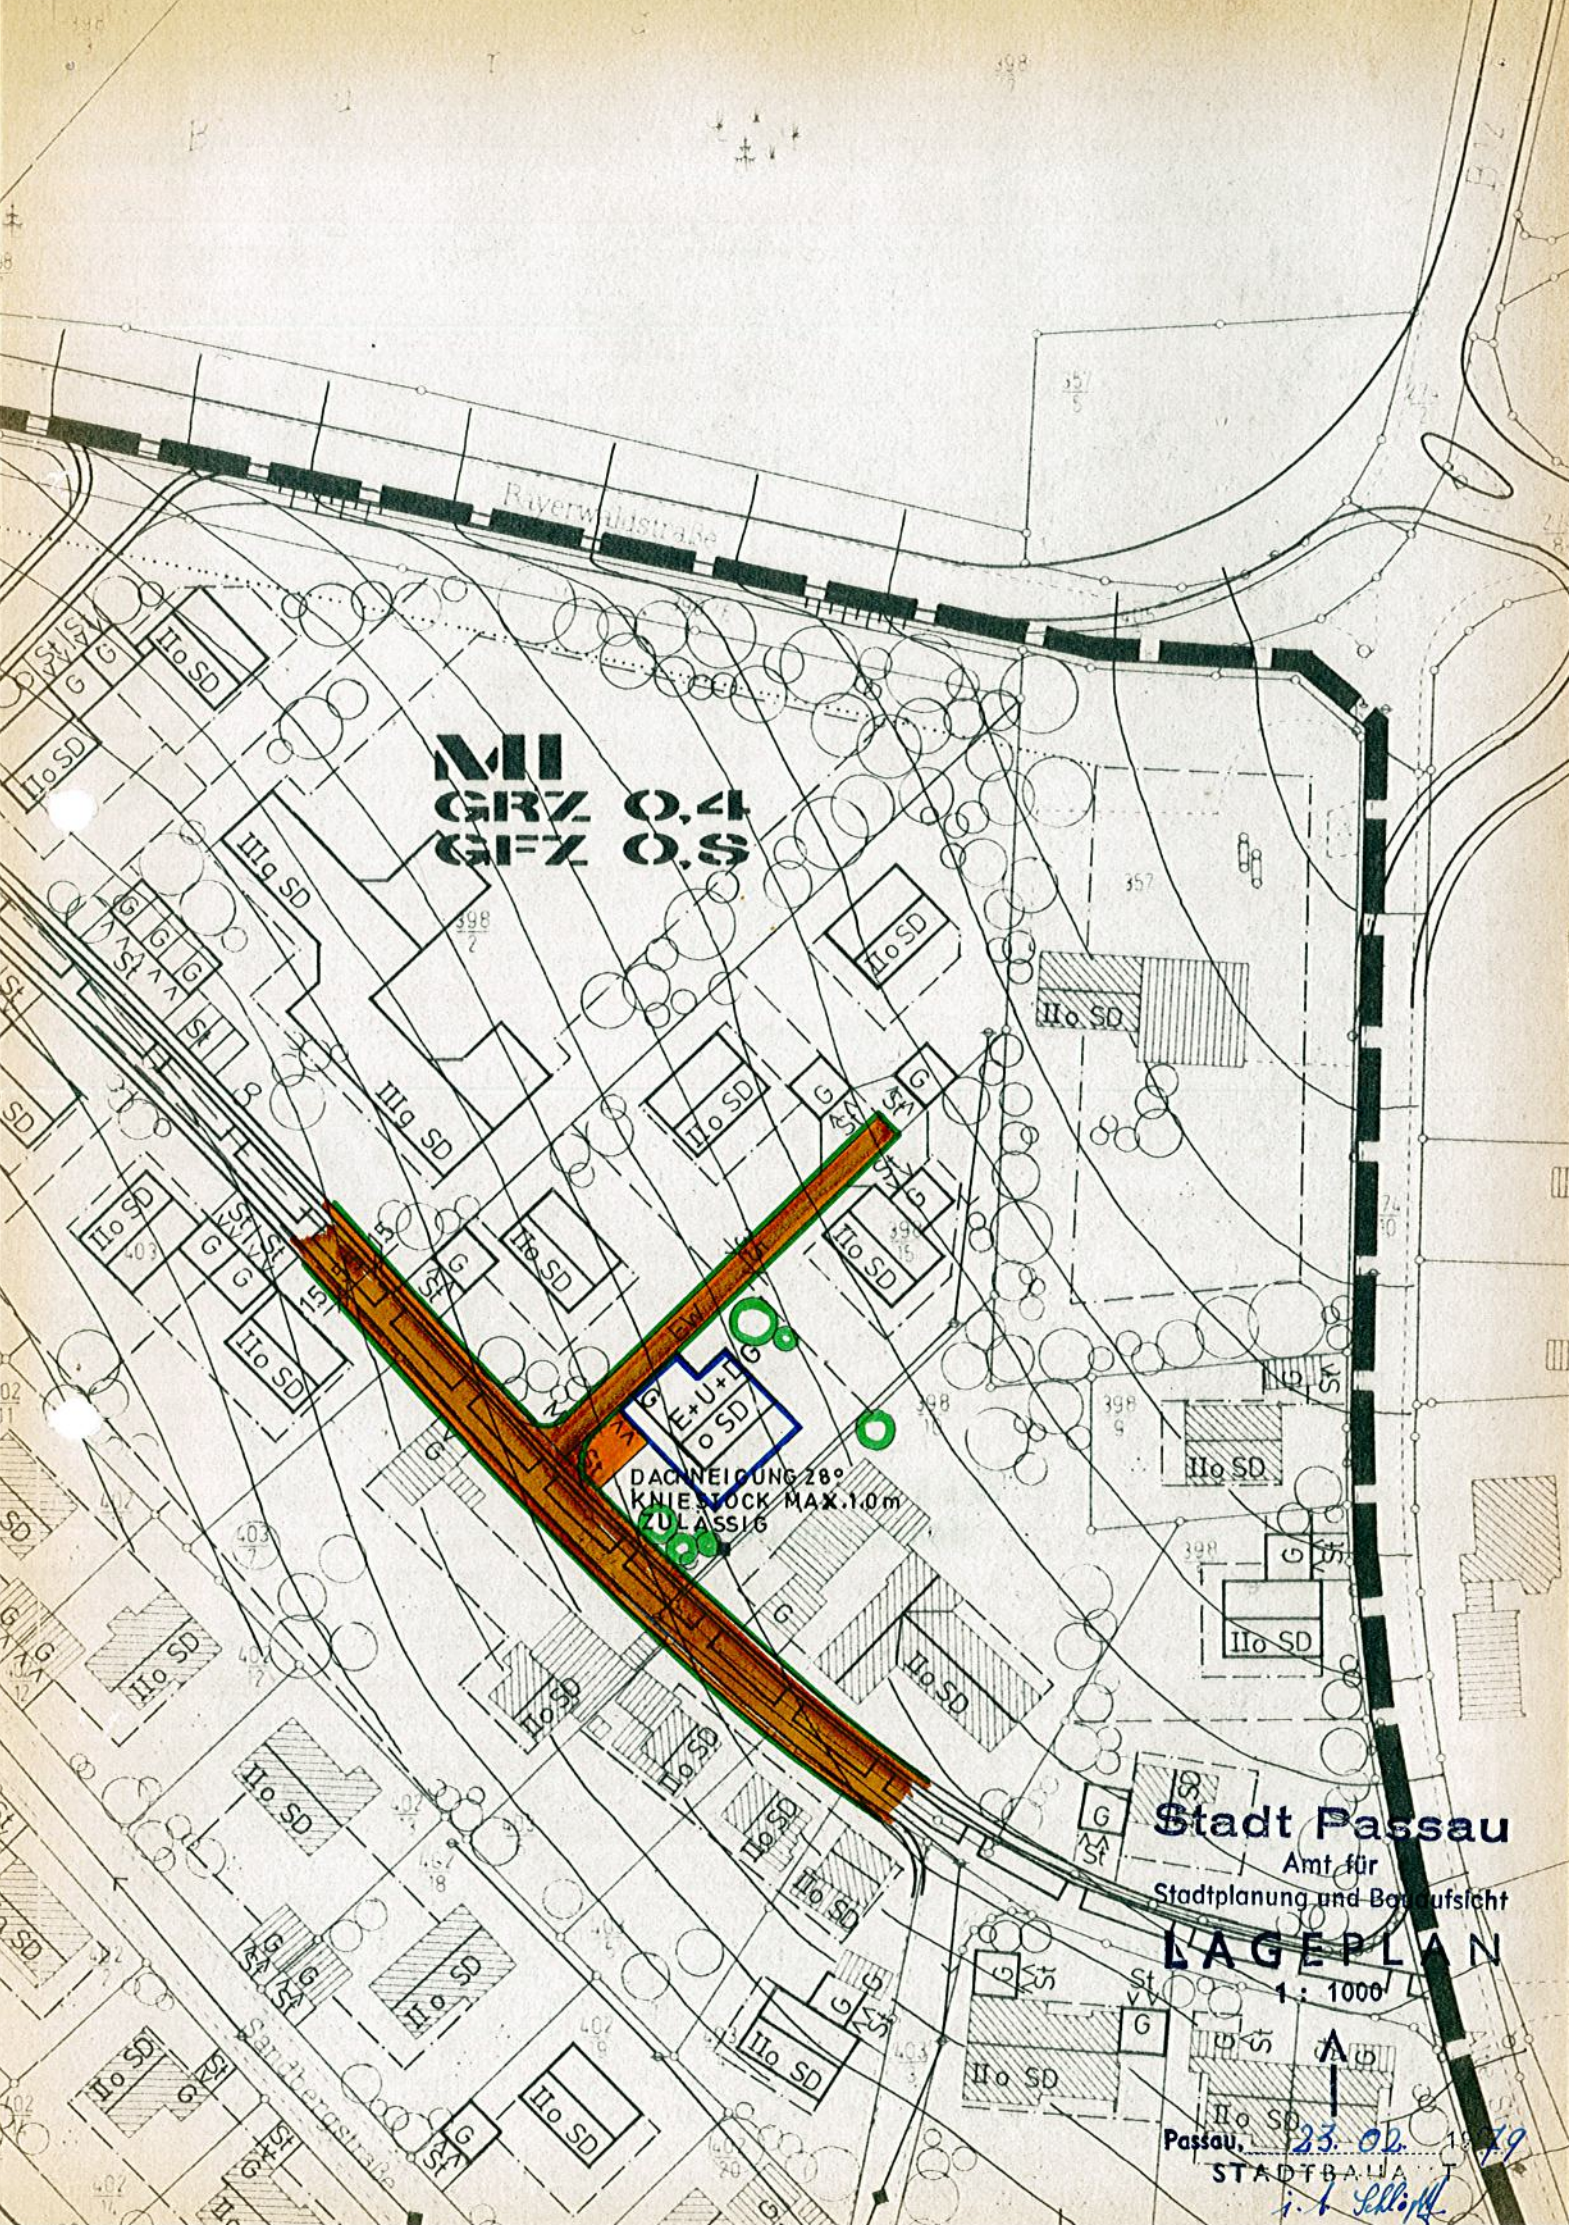

MI
GRZ 0.4
GFZ 0.5

DACHNEIGUNG 28°
Kniestock MAX. 1.0m
ZULASSIG

Stadt Passau

Amt für
Stadtplanung und Bauaufsicht

LAGEPLAN

1: 1000

Passau, 23.02.1979

STADTBAU

i. J. Schöffel

VEREINFACHTE ÄNDERUNG GEMÄSS § 13 BBauG

Die betroffenen und benachbarten Grundstückseigentümer
stimmen der vereinfachten Änderung auf Flurstücknummer
398/15 _____ Gemarkung Grubweg _____
gemäß § 13 BBauG zu .

Antragsteller: