

ZUM BEBAUUNGSPLAN

"Rosenau"

Passau, den 23.3.1979

STADT PASSAU

Amt für

Stadtplanung und Bauaufsicht

i.A.



Beschlossen gem. § 10 BBauG und Art. 107 Abs. 4 Bay BO
in der Sitzung vom 9.4.1979


Passau, den 23.7.1979



OBERBÜRGERMEISTER

Die Regierung von Niederbayern hat die Änderung des
Bebauungsplanes gemäß § 11 BBauG
am _____ genehmigt.

Landshut, den _____

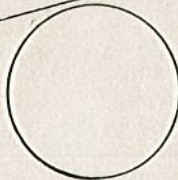


REGIERUNG VON NIEDERBAYERN

Bekanntmachungsvermerk:


Die Änderung wurde ortsüblich durch AMTSBLATT NR. 20
am 30.5.1979 bekanntgemacht.

Passau, den 23.7.1979

STADT PASSAU

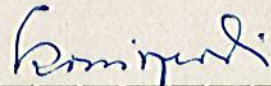

OBERBÜRGERMEISTER

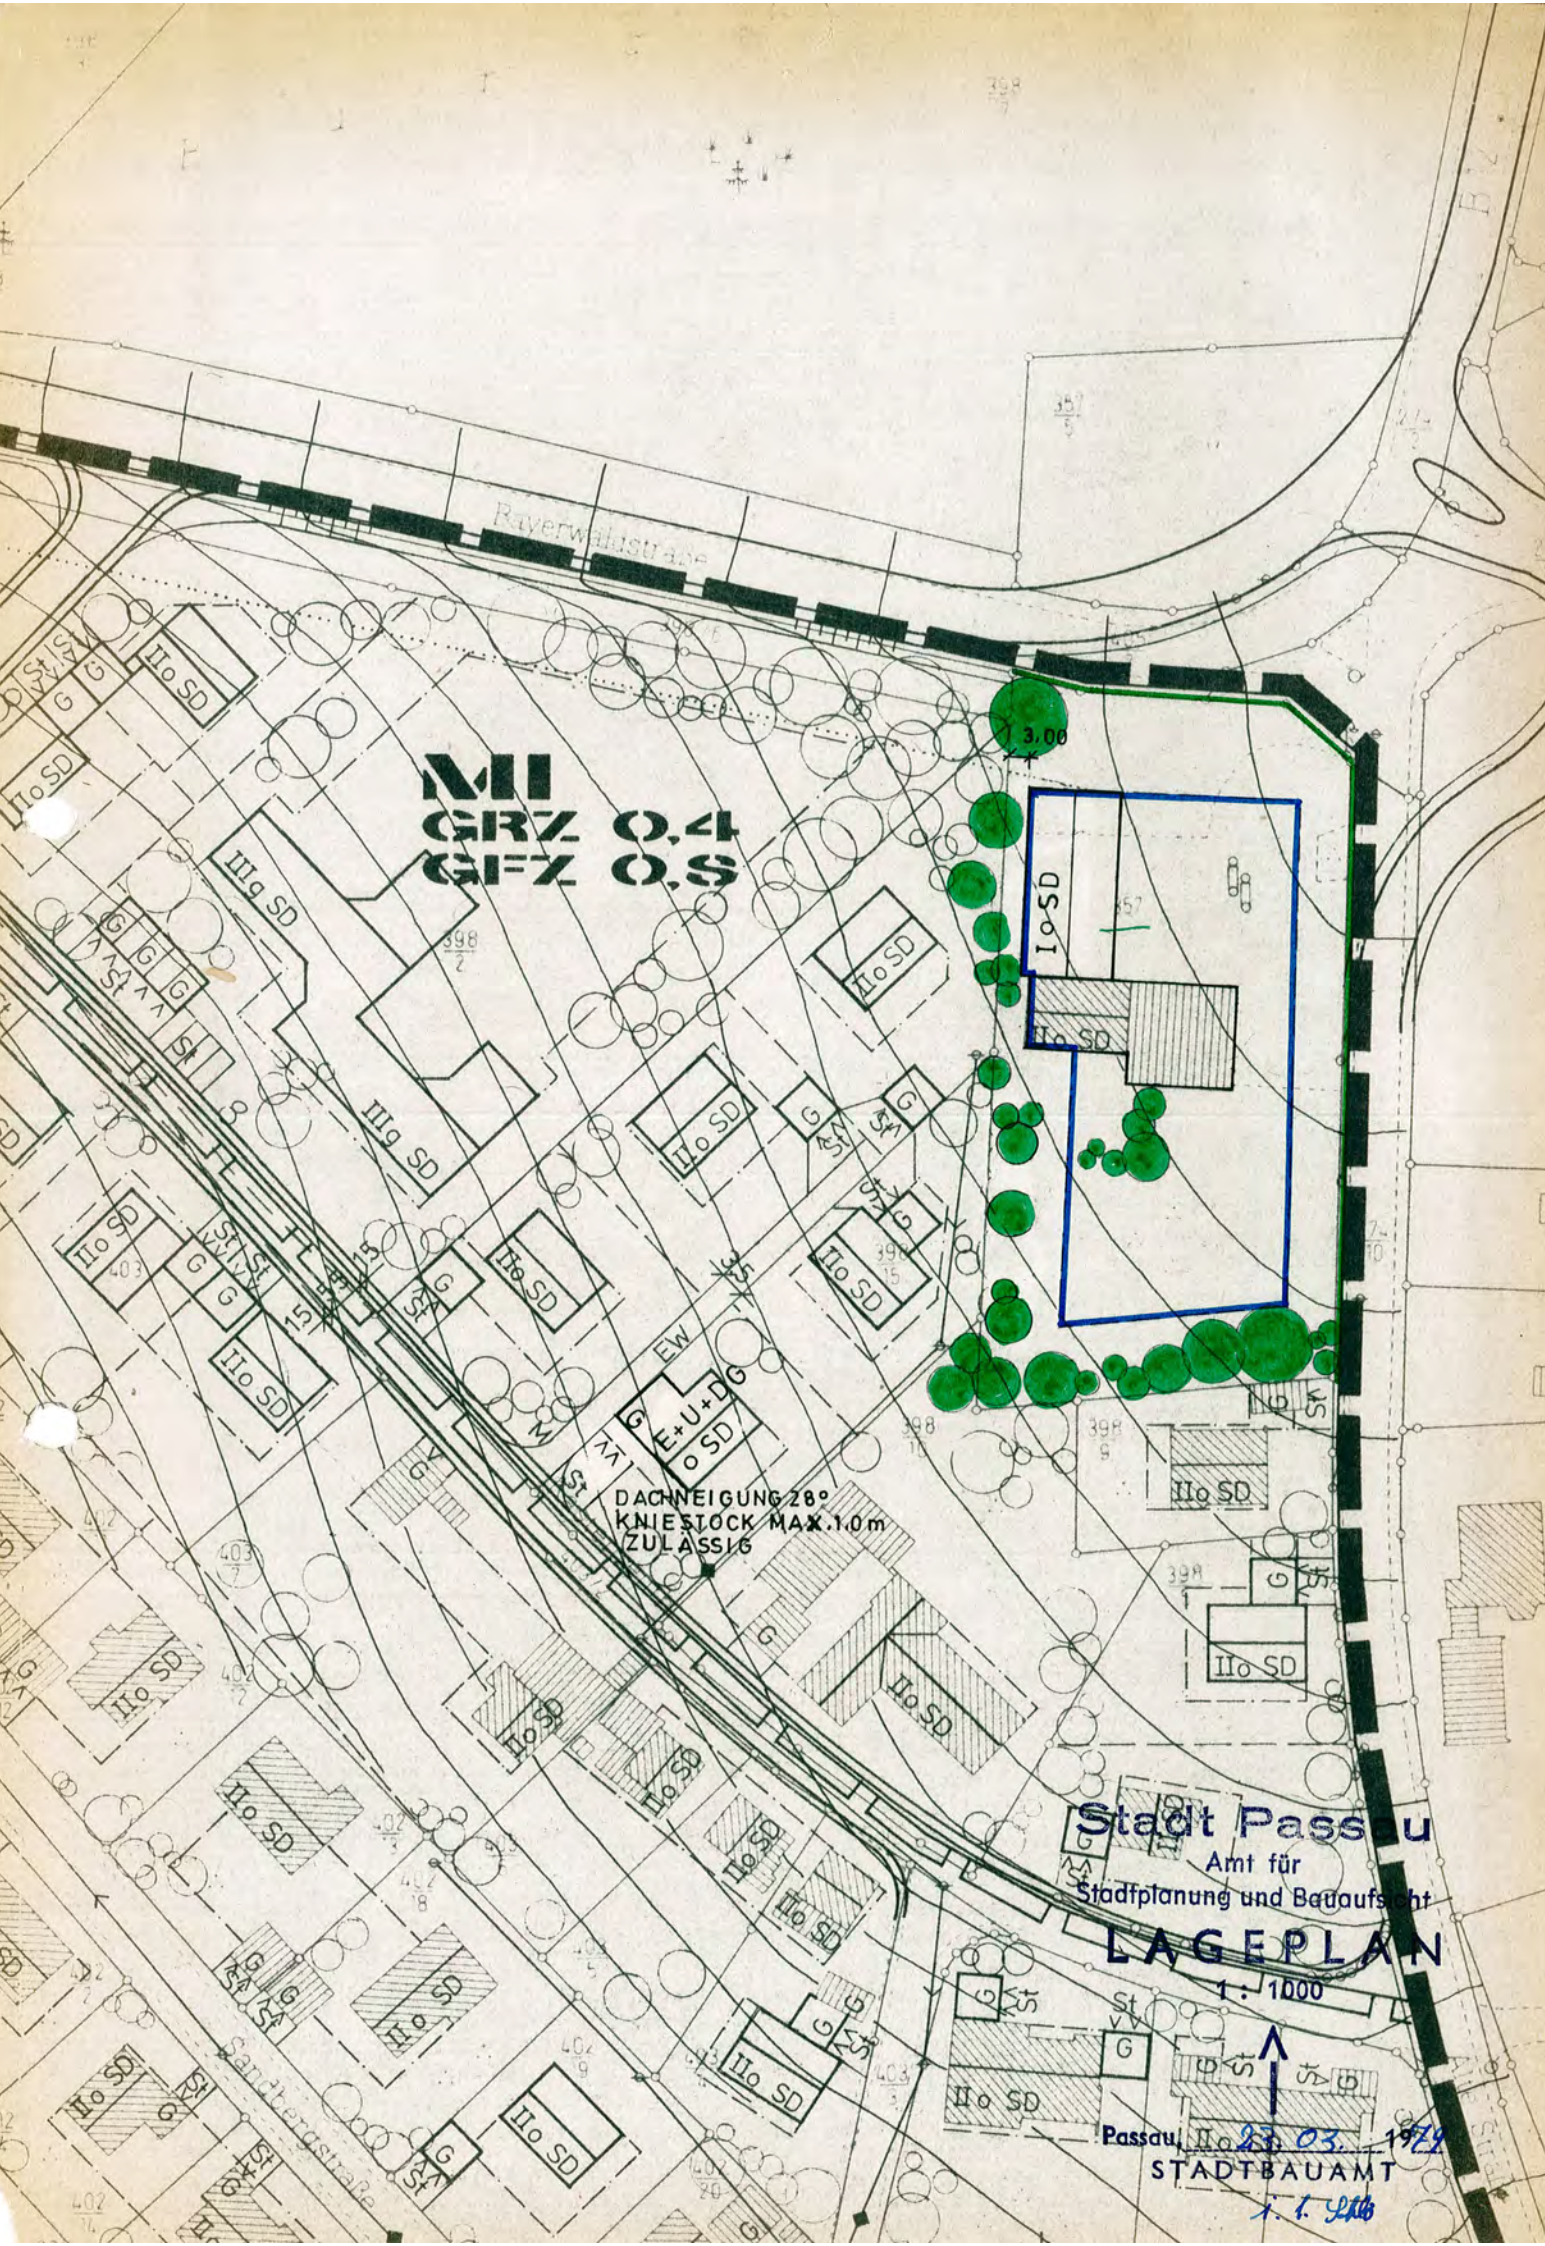

Raverwalstrasse

II
GRZ 0,4
GFZ 0,8

DACHNEIGUNG 28°
KNIESTOCK MAX. 1,0m
ZULASSIG

Stadt Passau
Amt für
Stadtplanung und Bauaufsicht
LAGEPLAN
1:1000

Passau, 23.03.1979
STADTBAUAMT
J. T. Loh

VEREINFACHTE ÄNDERUNG GEMÄSS § 13 BBauG

Die betroffenen und benachbarten Grundstückseigentümer
stimmen der vereinfachten Änderung auf Flurstücknummer
_____ 357 _____ Gemarkung _____ Grubweg _____
gemäß § 13 BBauG zu.

Antragsteller: