

ZUM BEBAUUNGSPLAN

Hochstein

Passau, den 14. 4. 78

STADT PASSAU

Amt für
Stadtplanung und Bauaufsicht

(Schäffer-Huber)

Städt. Oberbaurätin

Beschlossen gem. § 10 BBauG und Art. 107 Abs. 4 Bay BO
in der Sitzung vom 29.01.1979

Passau, den 31.07.1979



OBERBÜRGERMEISTER

Die Regierung von Niederbayern hat die Änderung des
Bebauungsplanes gemäß § 11 BBauG
am 19.6.1979 genehmigt.

Landshut, den 19.6.1979



REGIERUNG VON NIEDERBAYERN

Dr. Zitzelsberger
Oberregierungsrat

Bekanntmachungsvermerk:

Die Änderung wurde ortsüblich durch AMTSBLATT NR.24
am 11.07.1979 bekanntgemacht.

Passau, den 31.07.1979

STADT PASSAU



OBERBÜRGERMEISTER


VEREINFACHTE ÄNDERUNG GEMÄSS § 13 BBauG

Die betroffenen und benachbarten Grundstückseigentümer
stimmen der vereinfachten Änderung auf Flurstücknummer
269/3 Gemarkung Hals
gemäß § 13 BBauG zu.

Antragsteller:

239/2

268

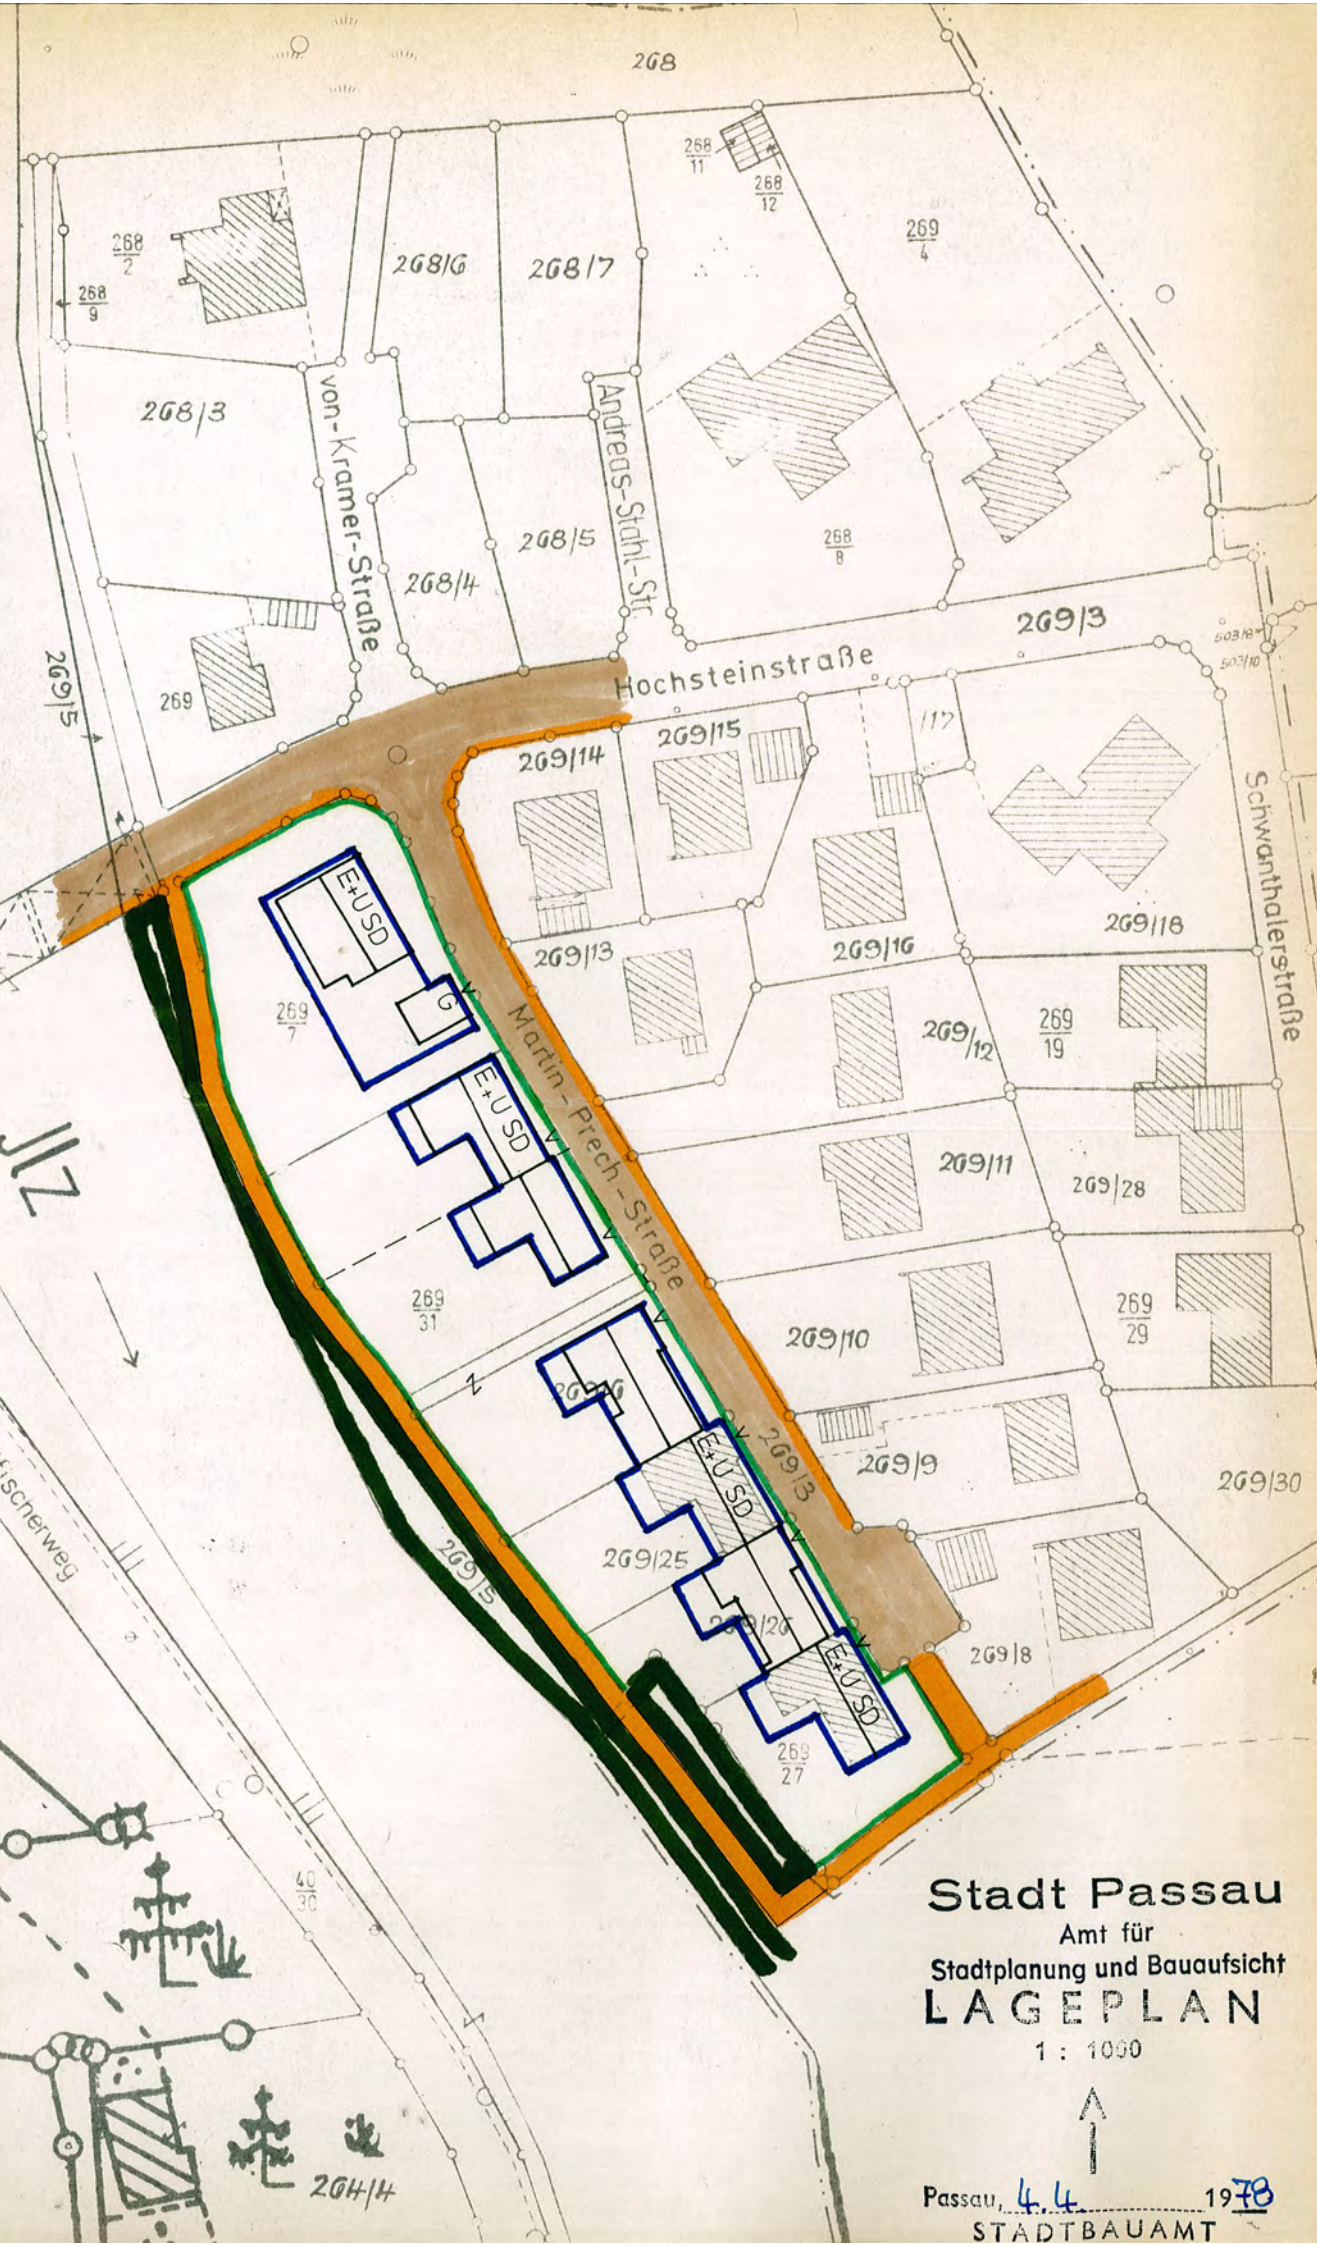

Stadt Passau
Amt für
Stadtplanung und Bauaufsicht
LAGEPLAN

1 : 1000



Passau, 4.4.1978
STADTBAUAMT