


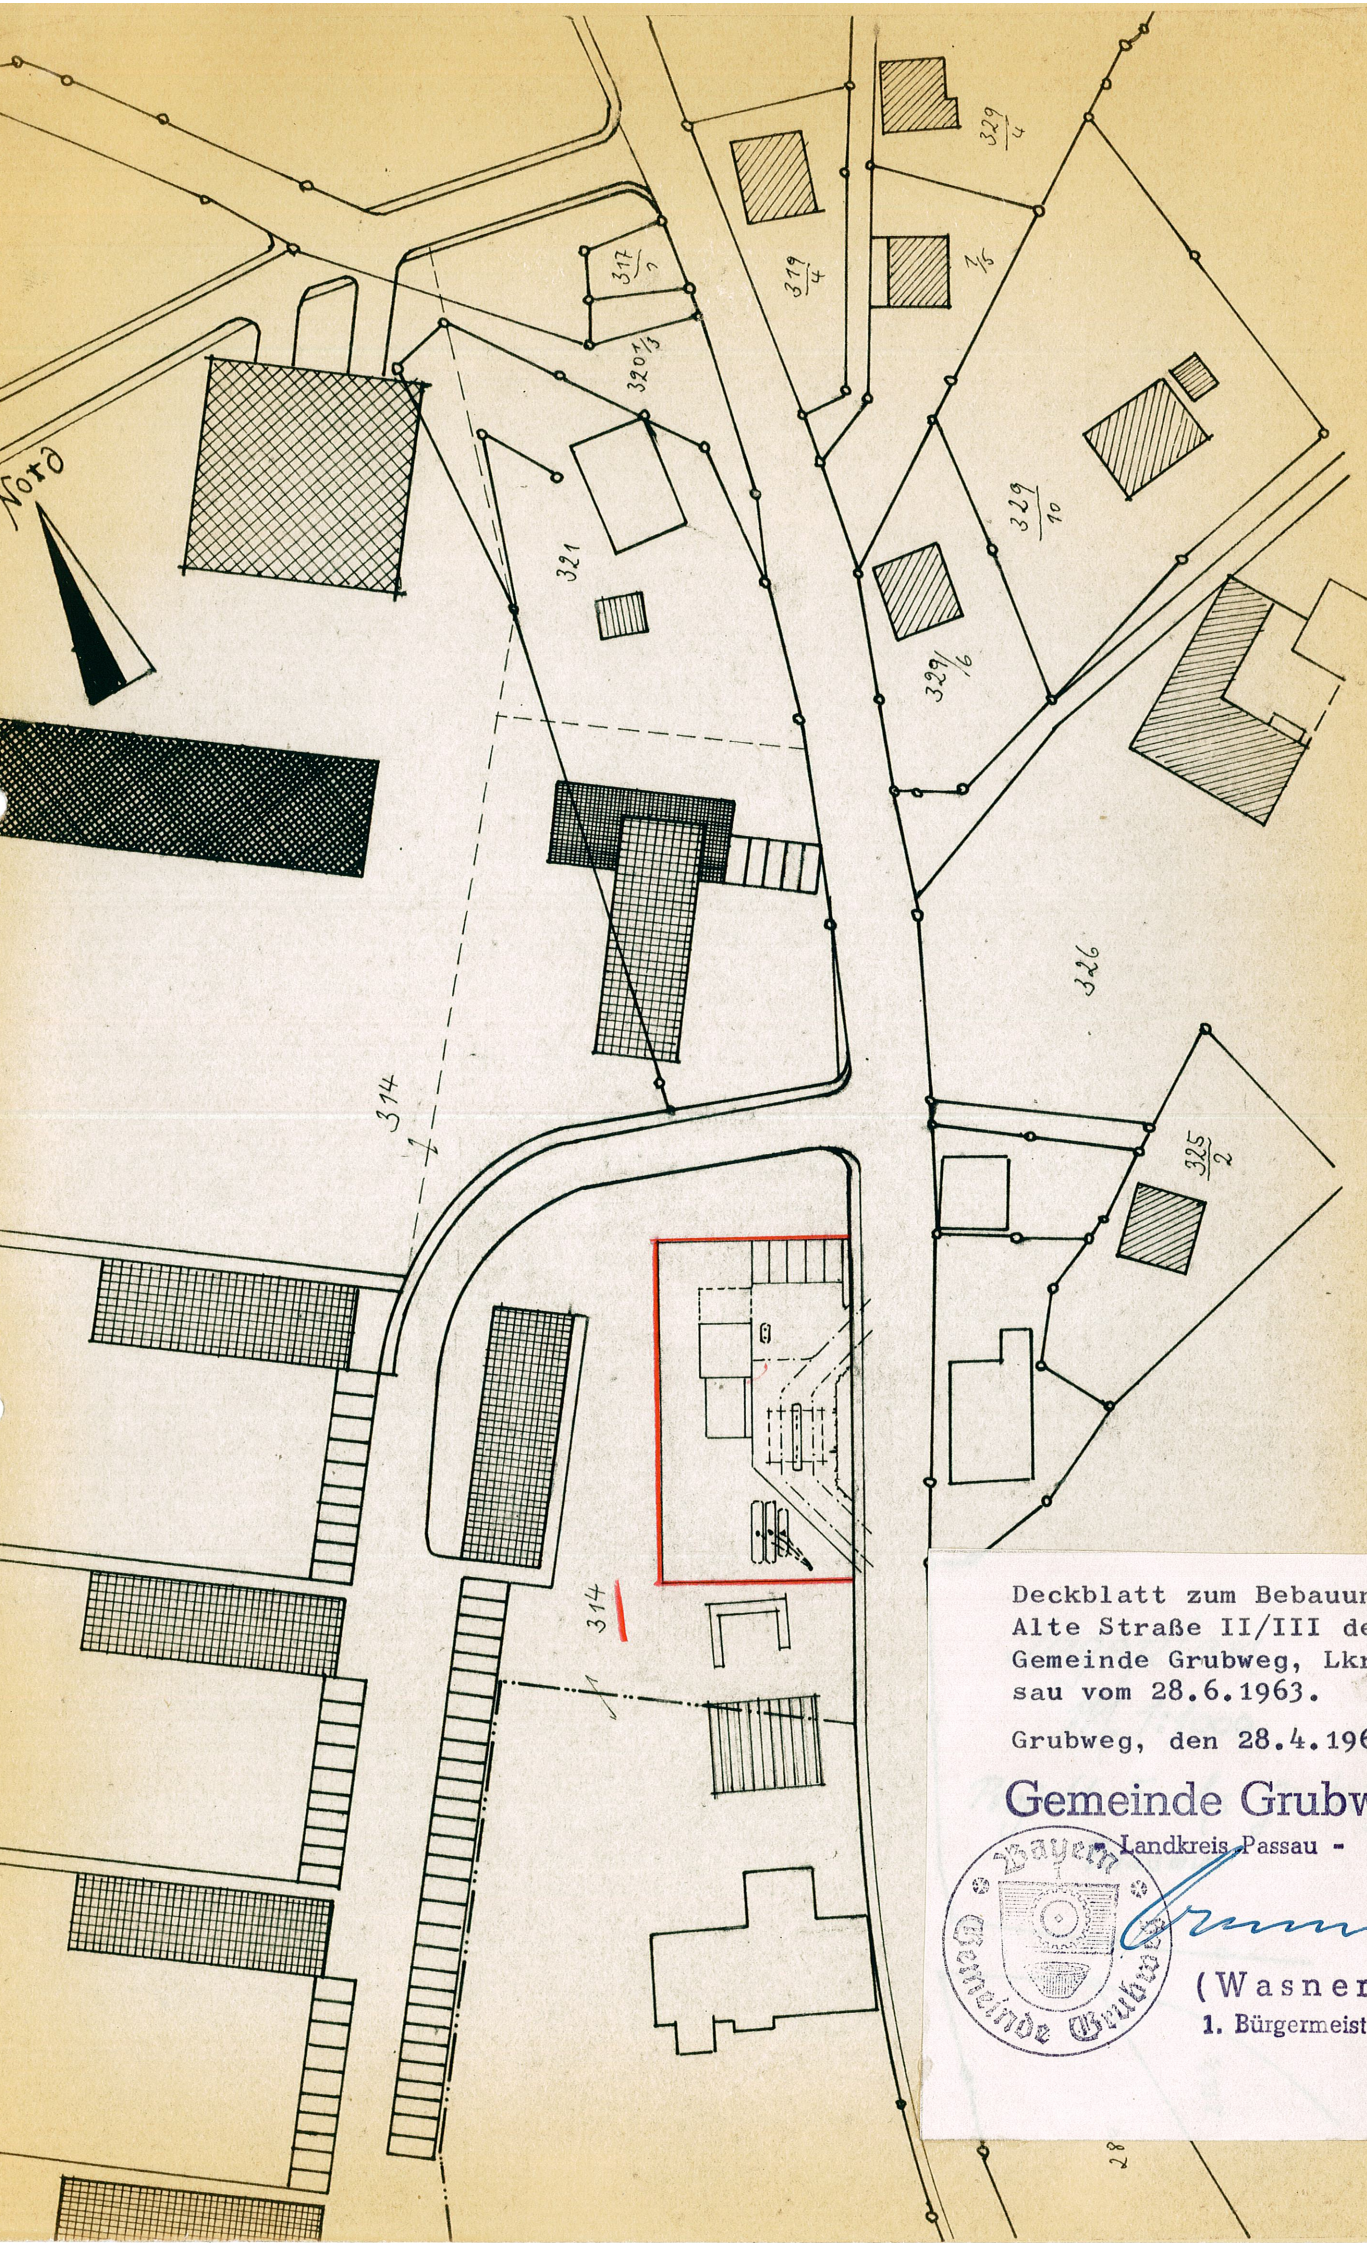


Deckblatt zum Bebauungsplan
 Alte Straße II/III der
 Gemeinde Grubweg, Lkr. Pas-
 sau vom 28.6.1963.

Grubweg, den 28.4.1966

Gemeinde Grubweg

Landkreis Passau -

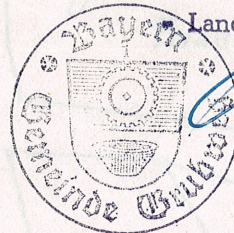

(Wasner)
 1. Bürgermeister