

Gemeinde Grubweg

- Landkreis Passau -

TEKTURPLAN M 1:1000

ZUM BEBAUUNGSPLAN

GRUBWEG ALTE STASSE II+III

GENEHMIGT AM 18.3.1965 DURCH DIE REGIERUNG
VON NIEDERBAYERN

PLANFERTIGER: GEMEINDE GRUBWEG

Genehmigt mit Gemeinderatsbe-
schluß Nr.3 vom 23.Sept.1969




GRUBWEG DEN 23.9.1969

(Wasner)

1. Bürgermeister

312/9

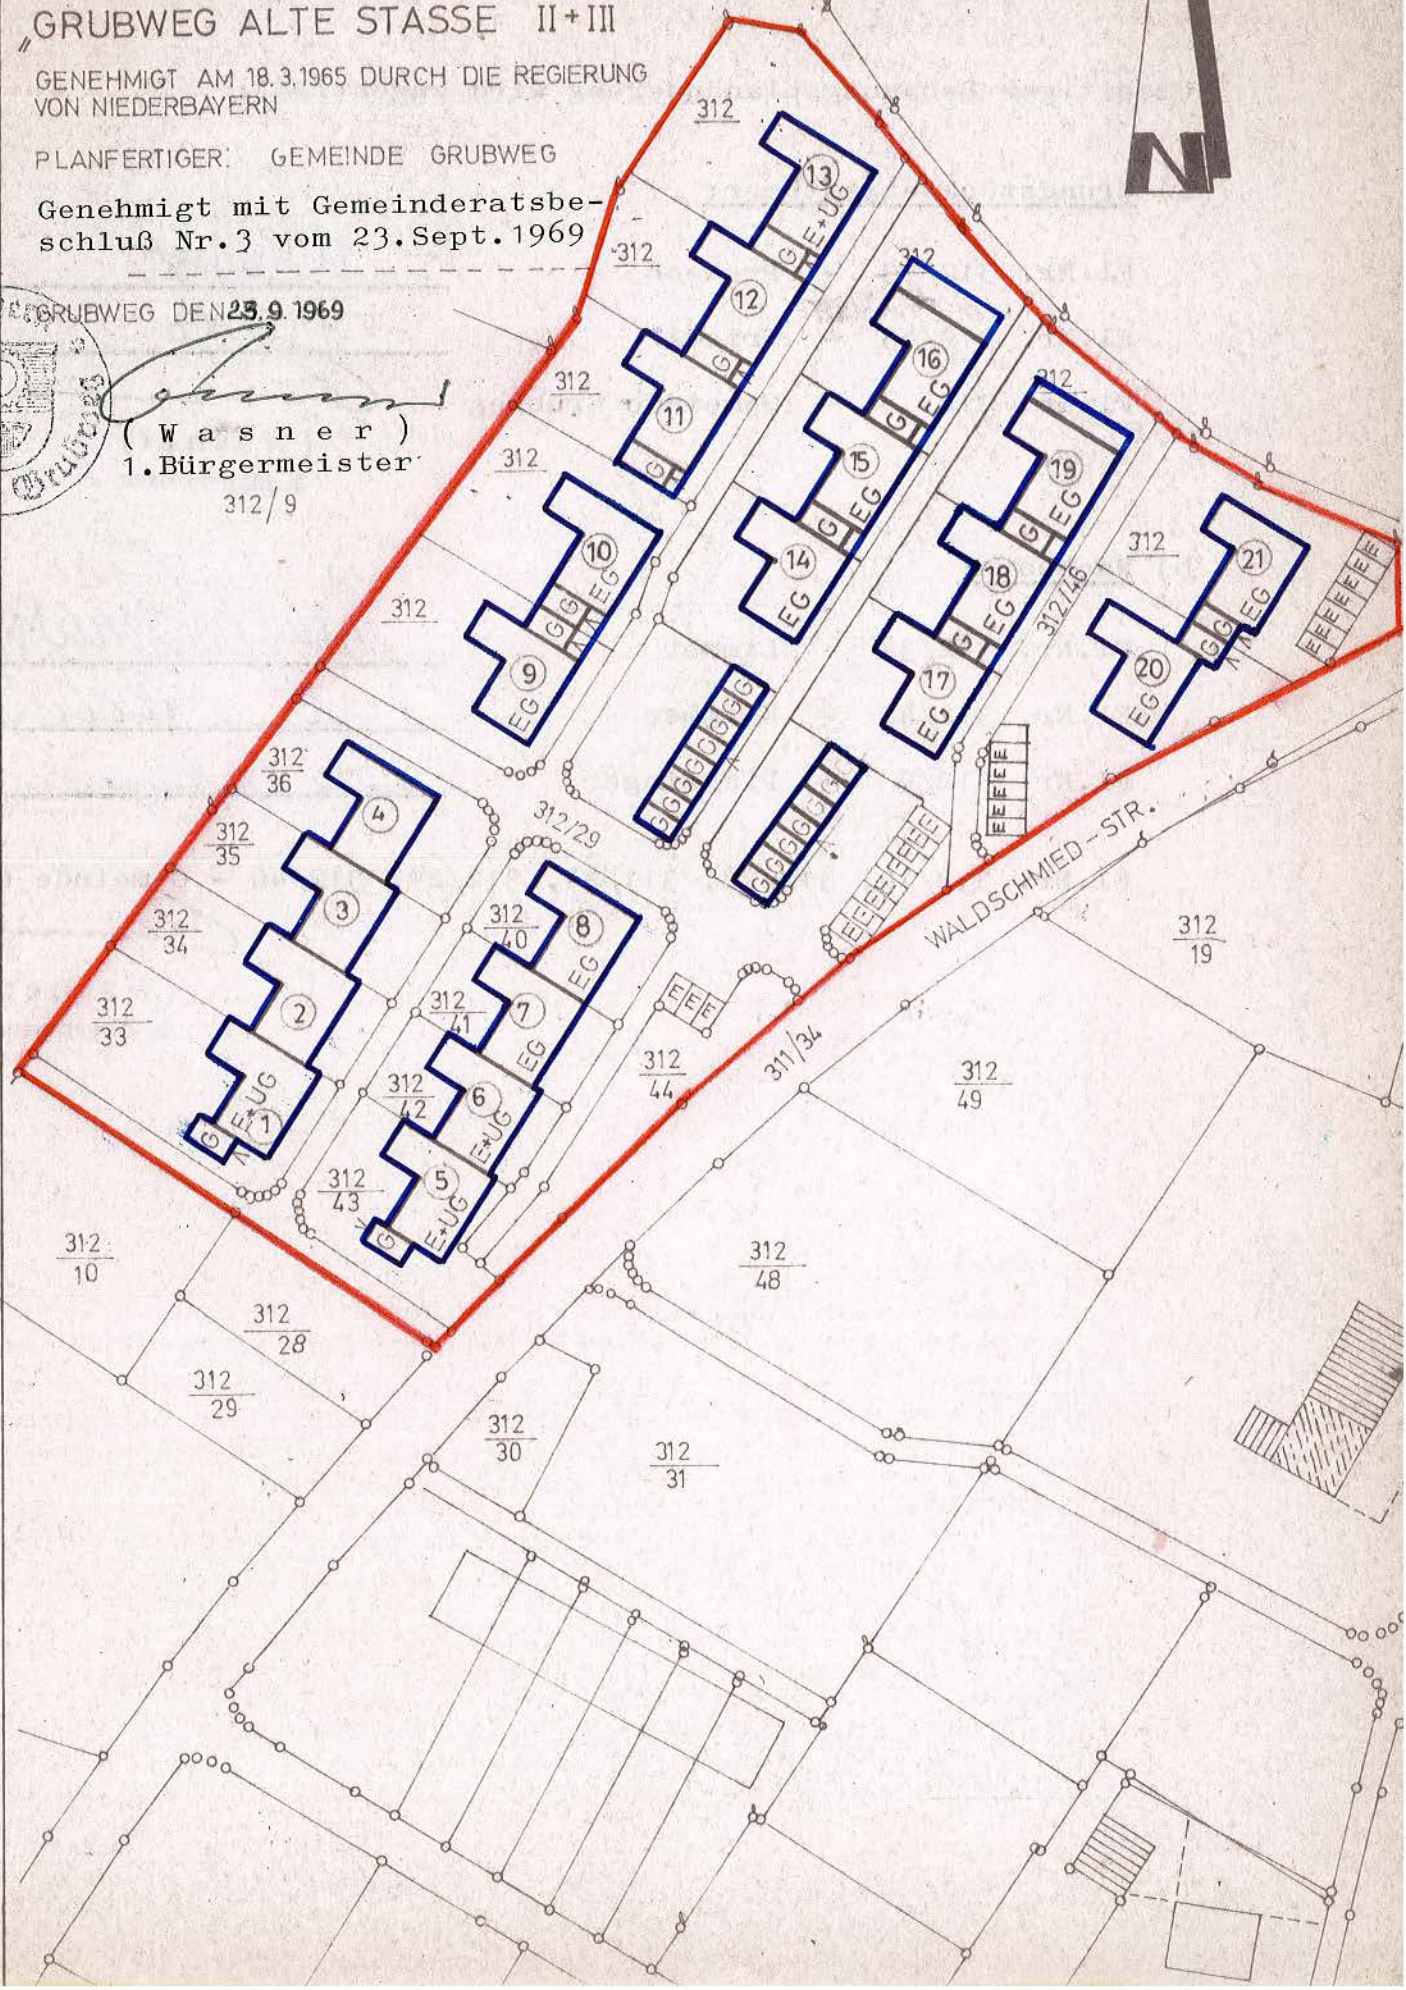

Umseitiger Bebauungsplanänderung wird zugestimmt:

a) Grundstückseigentümer:

F1.Nr. 312/33 -

F1.Nr. 312/43 -

F1.Nr. 312 -


b) Nachbarn:

F1.Nr. 312/34 -

F1.Nr. 312/42 -

F1.Nr. 312/9 -

F1.Nr. 312/10, 312/28, 311/34, 312/29, 312/46 - Gemeinde Grubweg.

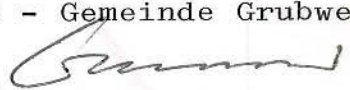
(Wasner)
1. Bürgermeister