

ZUM BEBAUUNGSPLAN

"Alte Straße II + III"


Passau, den 28.1.1977

STADT PASSAU
Amt für
Stadtplanung und Bauaufsicht

[Handwritten signature]

Beschlossen gem. § 10 BBauG und Art. 107 Abs. 4 Bay BO
in der Sitzung vom 08.03.1977

Passau, den

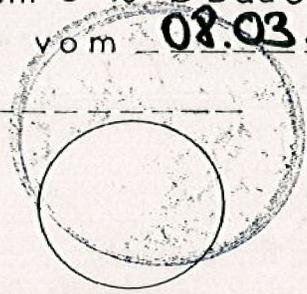


[Handwritten signature]

OBERBÜRGERMEISTER

Die Regierung von Niederbayern hat die Änderung des
Bebauungsplanes gemäß § 11 BBauG
am _____ genehmigt.

Landshut, den

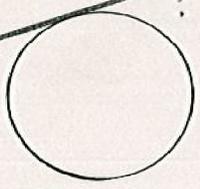

REGIERUNG VON NIEDERBAYERN

Bekanntmachungsvermerk:


Die Änderung wurde ortsüblich durch _____
am _____ bekanntgemacht.

Passau, den
STADT PASSAU



[Handwritten signature]

OBERBÜRGERMEISTER

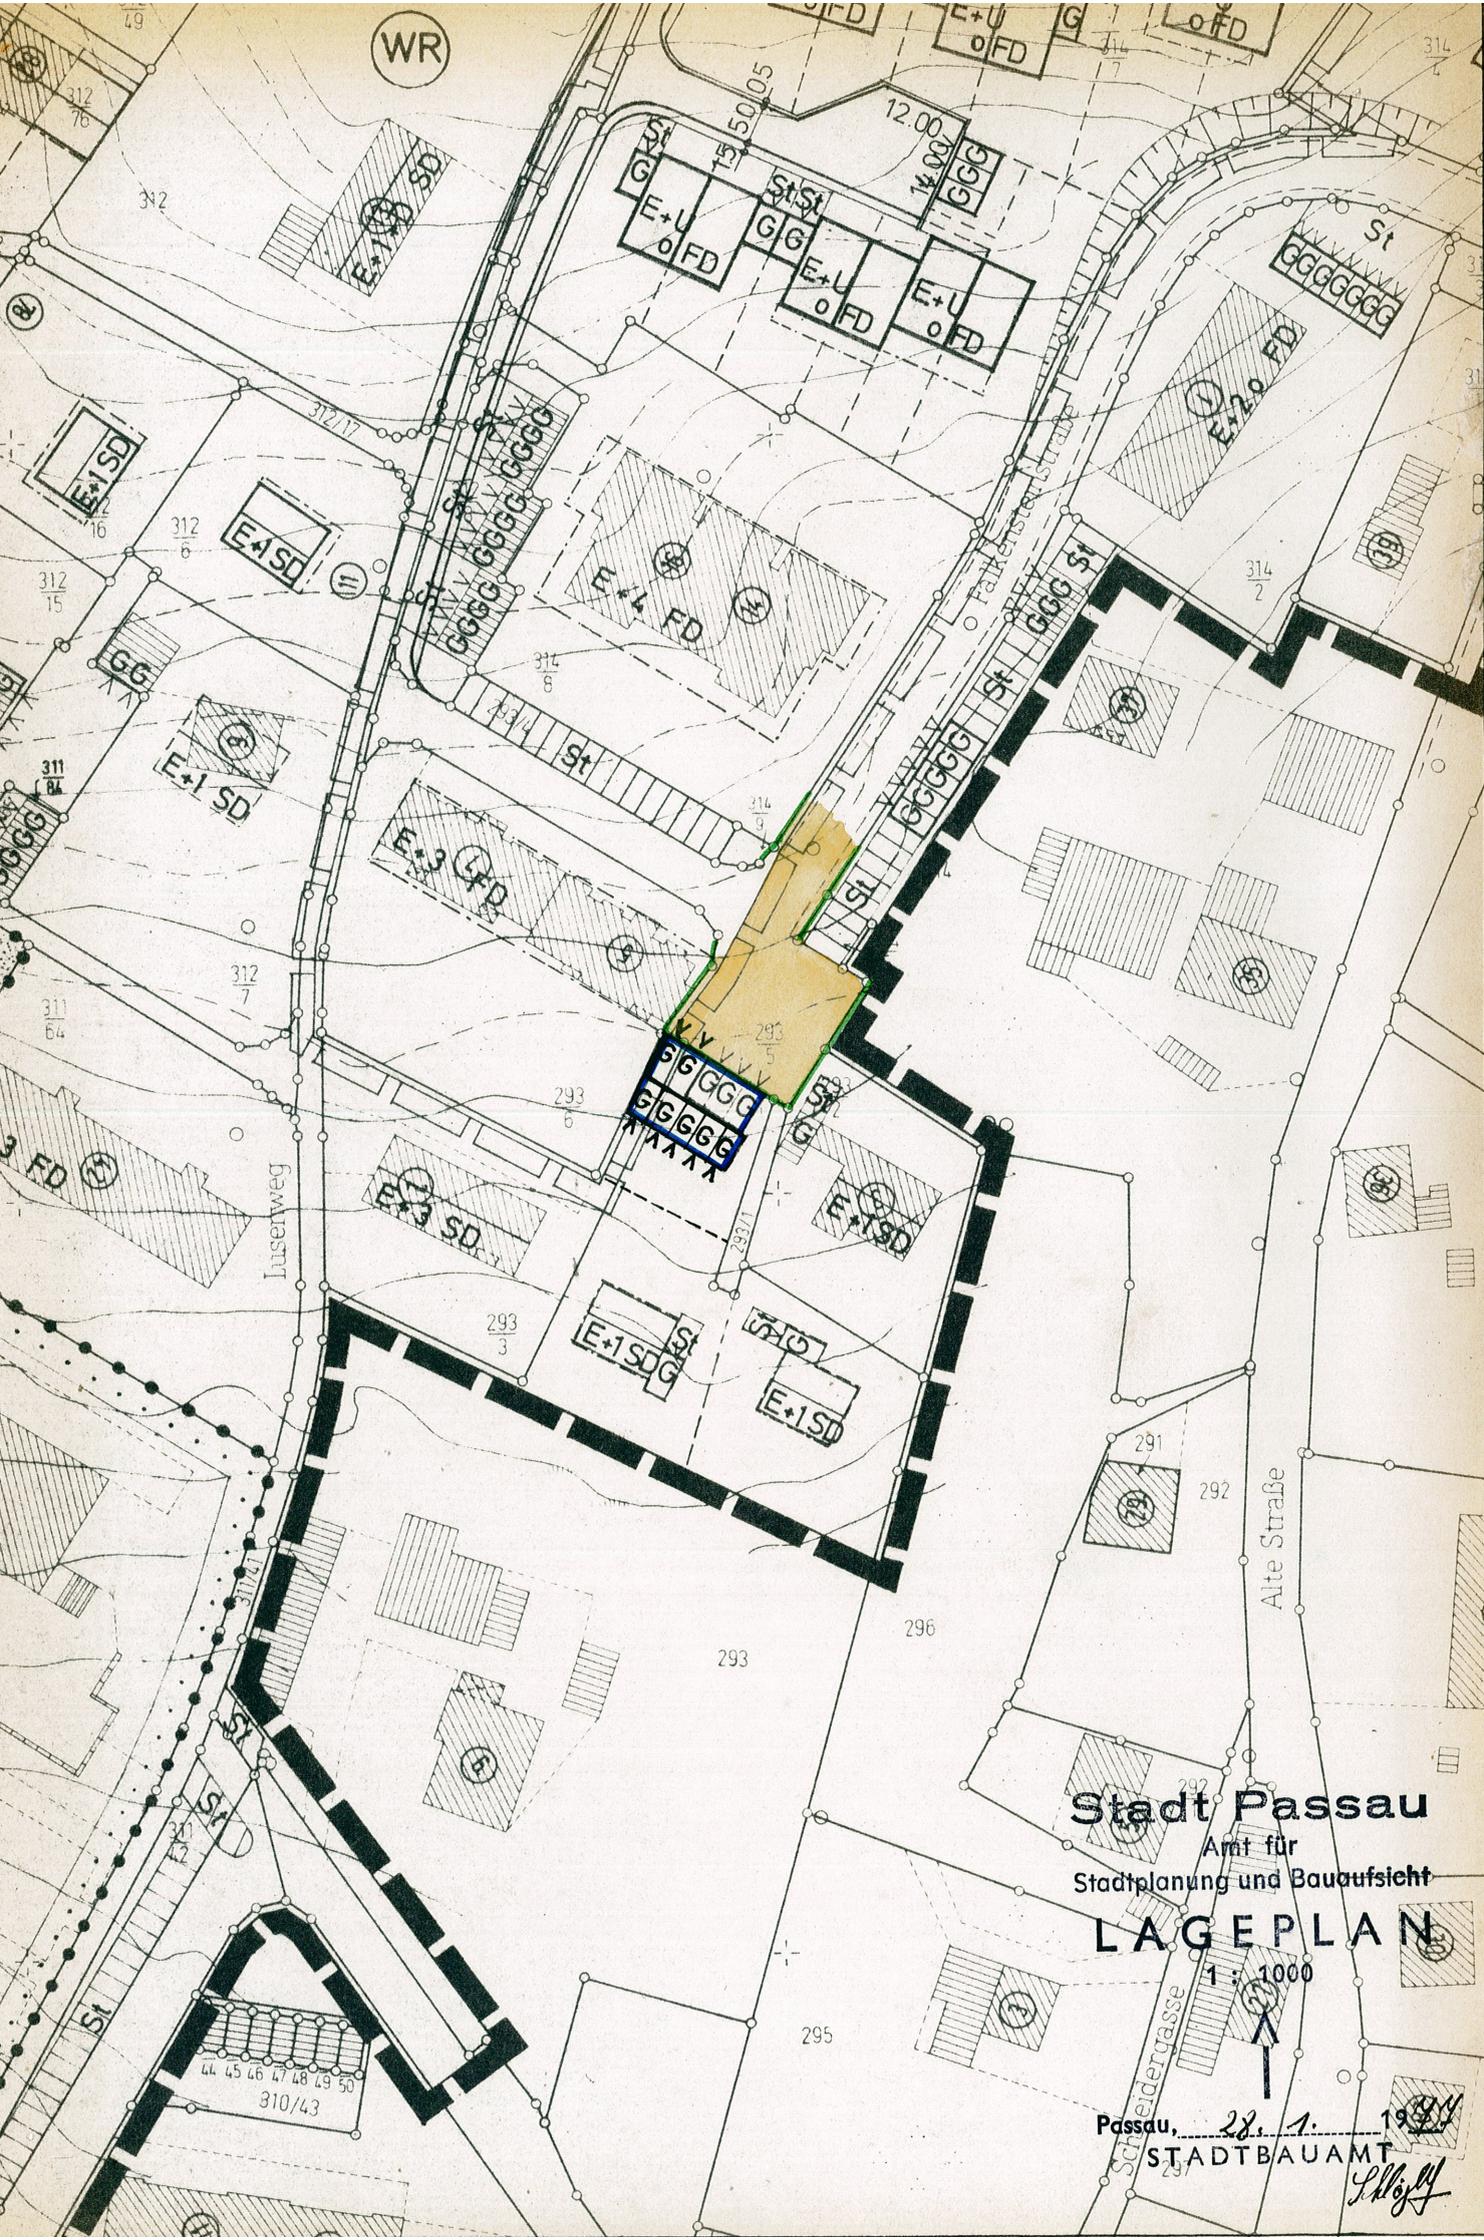

WR

Stadt Passau
Amt für
Stadtplanung und Bauaufsicht

LAGEPLAN

1 : 1000



Passau, 28. 1. 1944
STADTBAUAMT

Löffel

VEREINFACHTE ÄNDERUNG GEMÄSS § 13 BBauG

Die betroffenen und benachbarten Grundstückseigentümer
stimmen der vereinfachten Änderung auf Flurstücknummer
____293____ Gemarkung _____Grubweg_____
gemäß § 13 BBauG zu.

Antragsteller: