DECKBLATT NR 24

ZUM BEBAUUNGSPLAN

Alte Straße II + III

Passau, den 13.09.1979

STADT PASSAU
Amt für
Stadtplanung und Bauaufsicht
i.A.

Beschlossen gem. § 10 BBauG und Art. 107 Abs. 4 Bay BO
in der Sitzung vom 16.10.1979
Passau, den 15.11.1979

STADT PASSAU BAYERN

OBERBÜRGERMEISTER

Die Regierung von Niederbayern hat die Änderung des Bebauungsplanes gemäß § 11 BBauG
am _____ genehmigt

Landshut, den _____

REGIERUNG VON NIEDERBAYERN

Bekanntmachungsvermerk:

Die Änderung wurde ortsüblich durch AMTSBLATT NR. 37
am 31.10.1979 bekanntgemacht.

Passau, den 15.11.1979
STADT PASSAU

STADT PASSAU BAYERN

OBERBÜRGERMEISTER

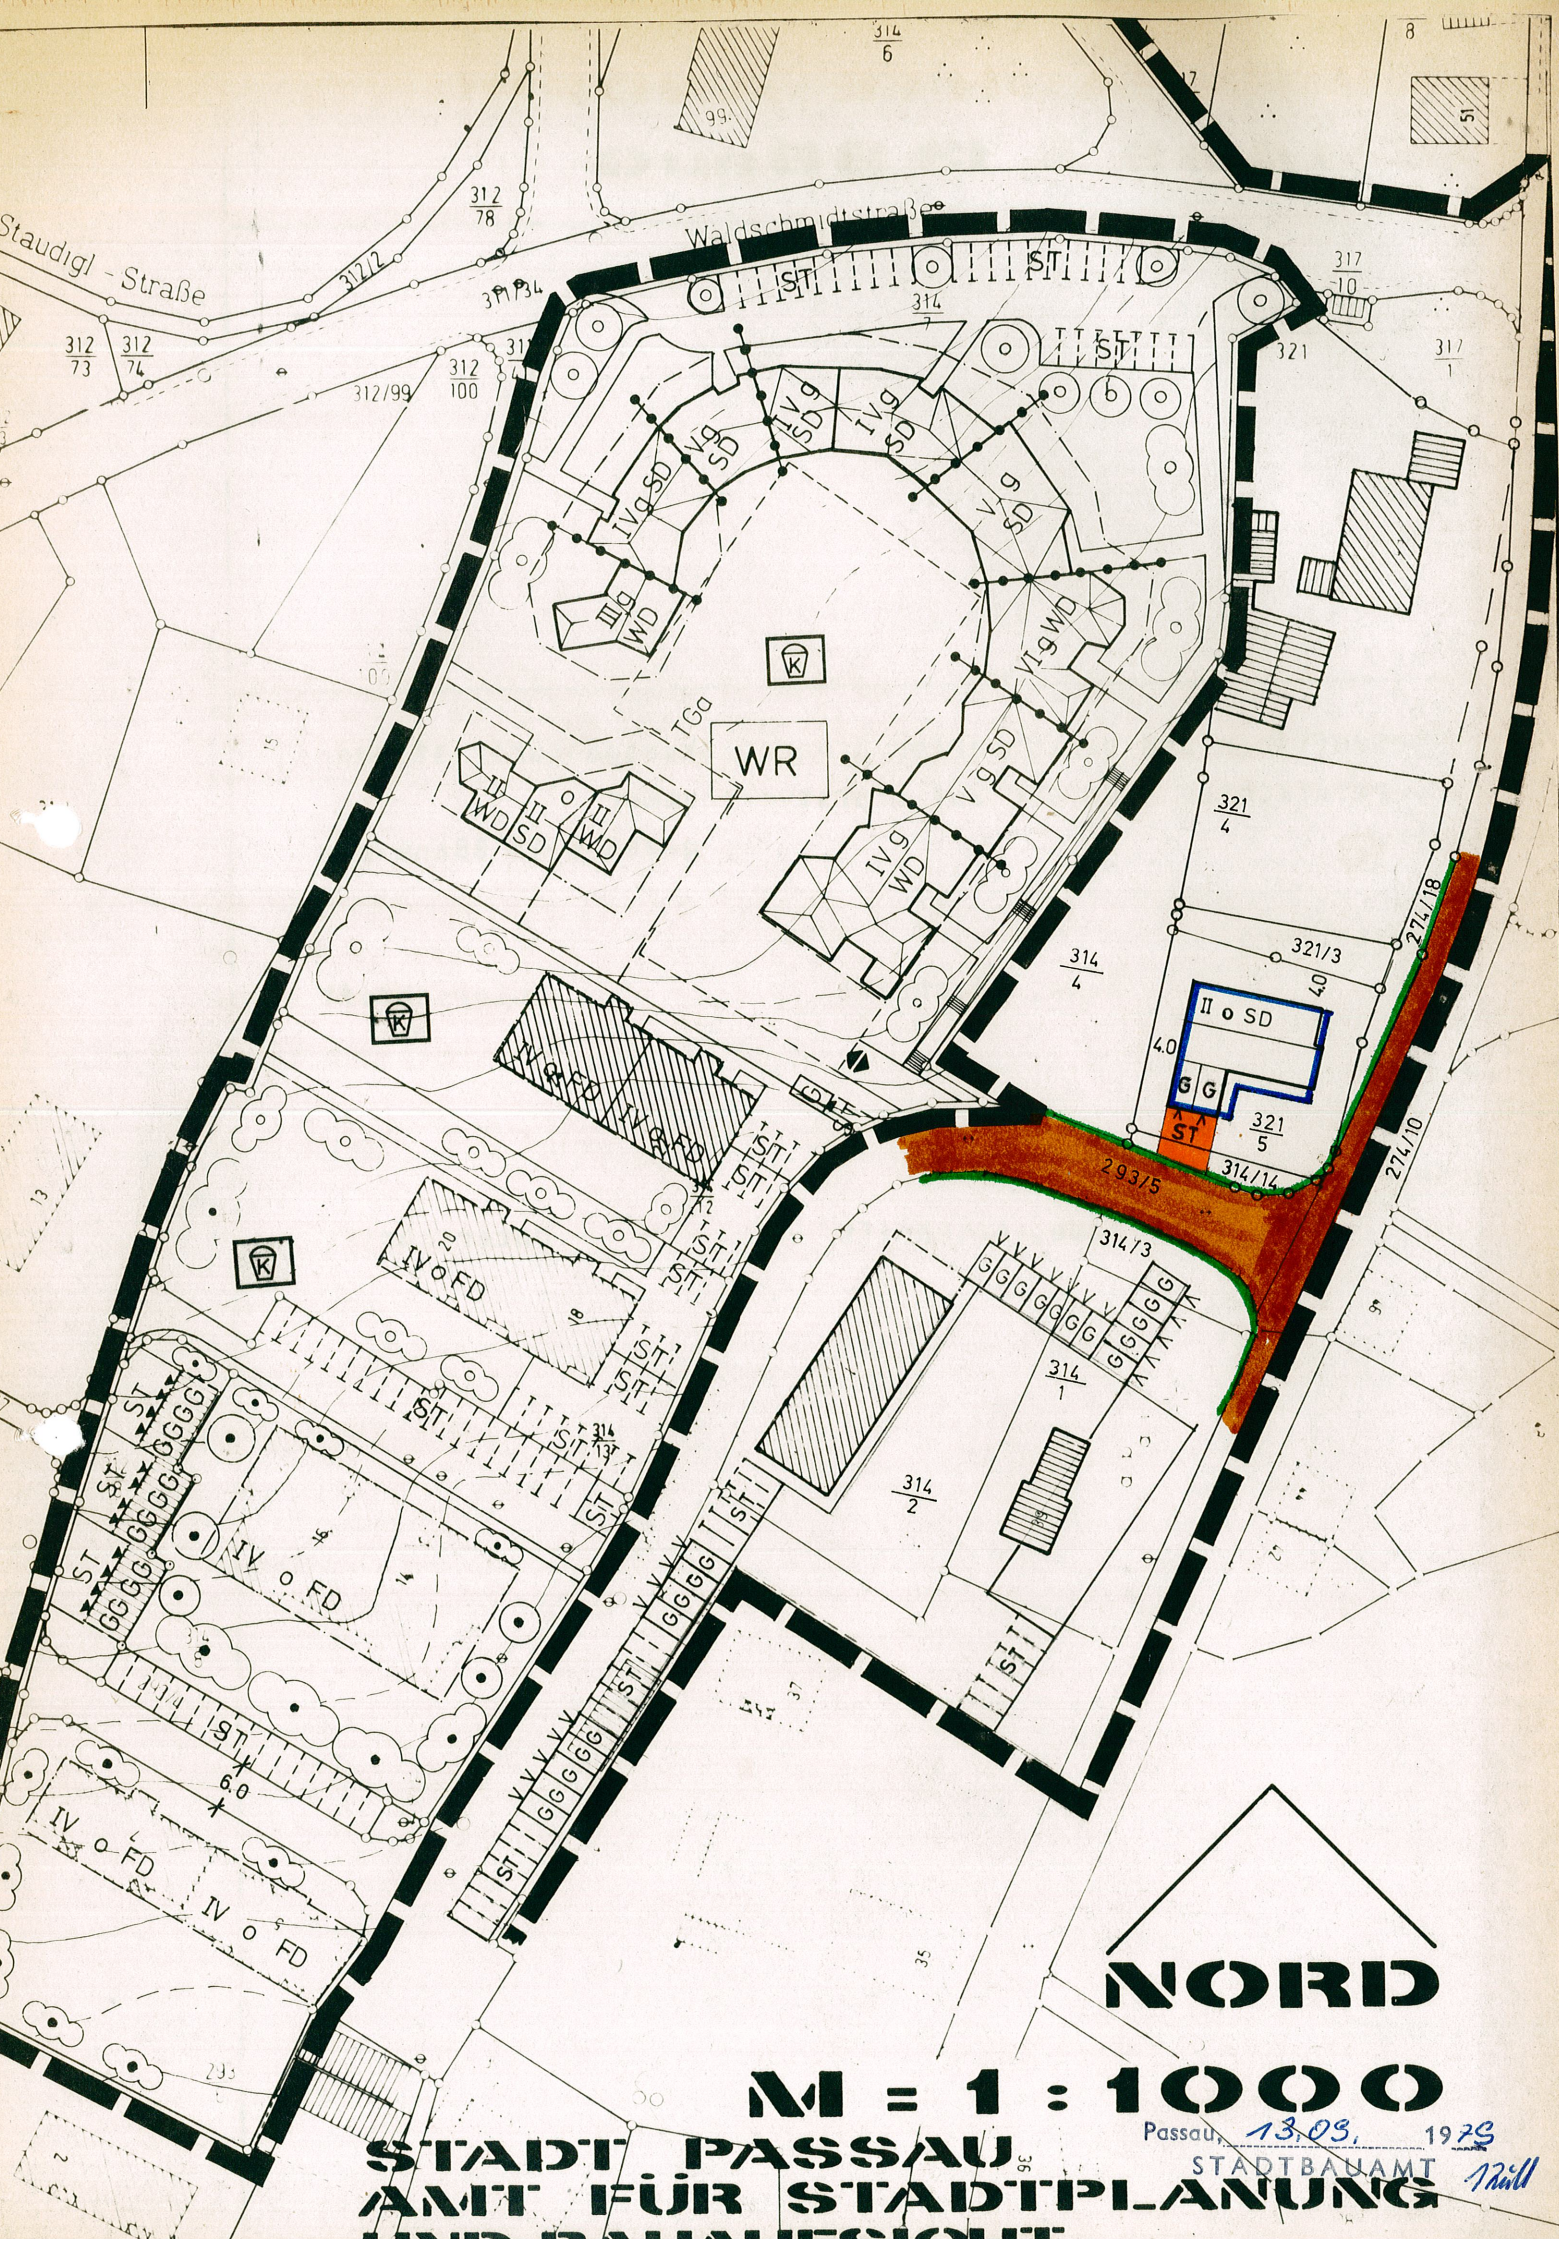
Staudigl - Straße
Waldschmidtstraße
312/78
312/2
312/73
312/74
312/99
312/100
314/6
314/7
317/10
317/1
321
321/4
321/3
321/5
314/4
314/14
314/3
314/1
314/2
274/18
274/10
293/5
WR
TGa
II o SD
G G
ST
IV o FD
IV g WD
V g SD
III g WD
NORD
M = 1 : 1000
STADT PASSAU
AMT FÜR STADTPLANUNG
Passau, 13.09. 1978
STADTBAUAMT

VEREINFACHTE ÄNDERUNG GEMÄSS § 13 BBauG

Grund der Änderung:

Anstelle des im rechtsverbindlichen Bebauungsplan auf Teilflächen von Fl.Nr. 321 und 321/5 ausgewiesenen 3-geschoßigen Mehrfamilienwohnhauses mit Flachdach, sieht diese vereinfachte Änderung des Bebauungsplanes ein zweigeschoßiges Wohnhaus mit Satteldach vor.

Die betroffenen und benachbarten Grundstückseigentümer stimmen der vereinfachten Änderung auf Flurstücksnummer 321/5
Gemarkung Grubweg **, gemäß § 13 BBauG zu.**