

# ZUM BEBAUUNGSPLAN

"GRUBWEG-ZENTRUM"

Passau, den 28. 6. 1979

STADT PASSAU

Amt für

Stadtplanung und Bauaufsicht

*[Handwritten signature]*

Beschlossen gem. § 10 BBauG und Art. 107 Abs. 4 Bay BO  
in der Sitzung vom 17.07.1979

Passau, den 23. 08. 1979



*[Handwritten signature]*

OBERBÜRGERMEISTER

Die Regierung von Niederbayern hat die Änderung des  
Bebauungsplanes gemäß § 11 BBauG  
am \_\_\_\_\_ genehmigt.

Landshut, den \_\_\_\_\_



REGIERUNG VON NIEDERBAYERN

Bekanntmachungsvermerk:

Die Änderung wurde ortsüblich durch AMTSBLATT NR. 26  
am 01.08.1979 bekanntgemacht.

Passau, den 23.08.1979


STADT PASSAU



*[Handwritten signature]*

OBERBÜRGERMEISTER



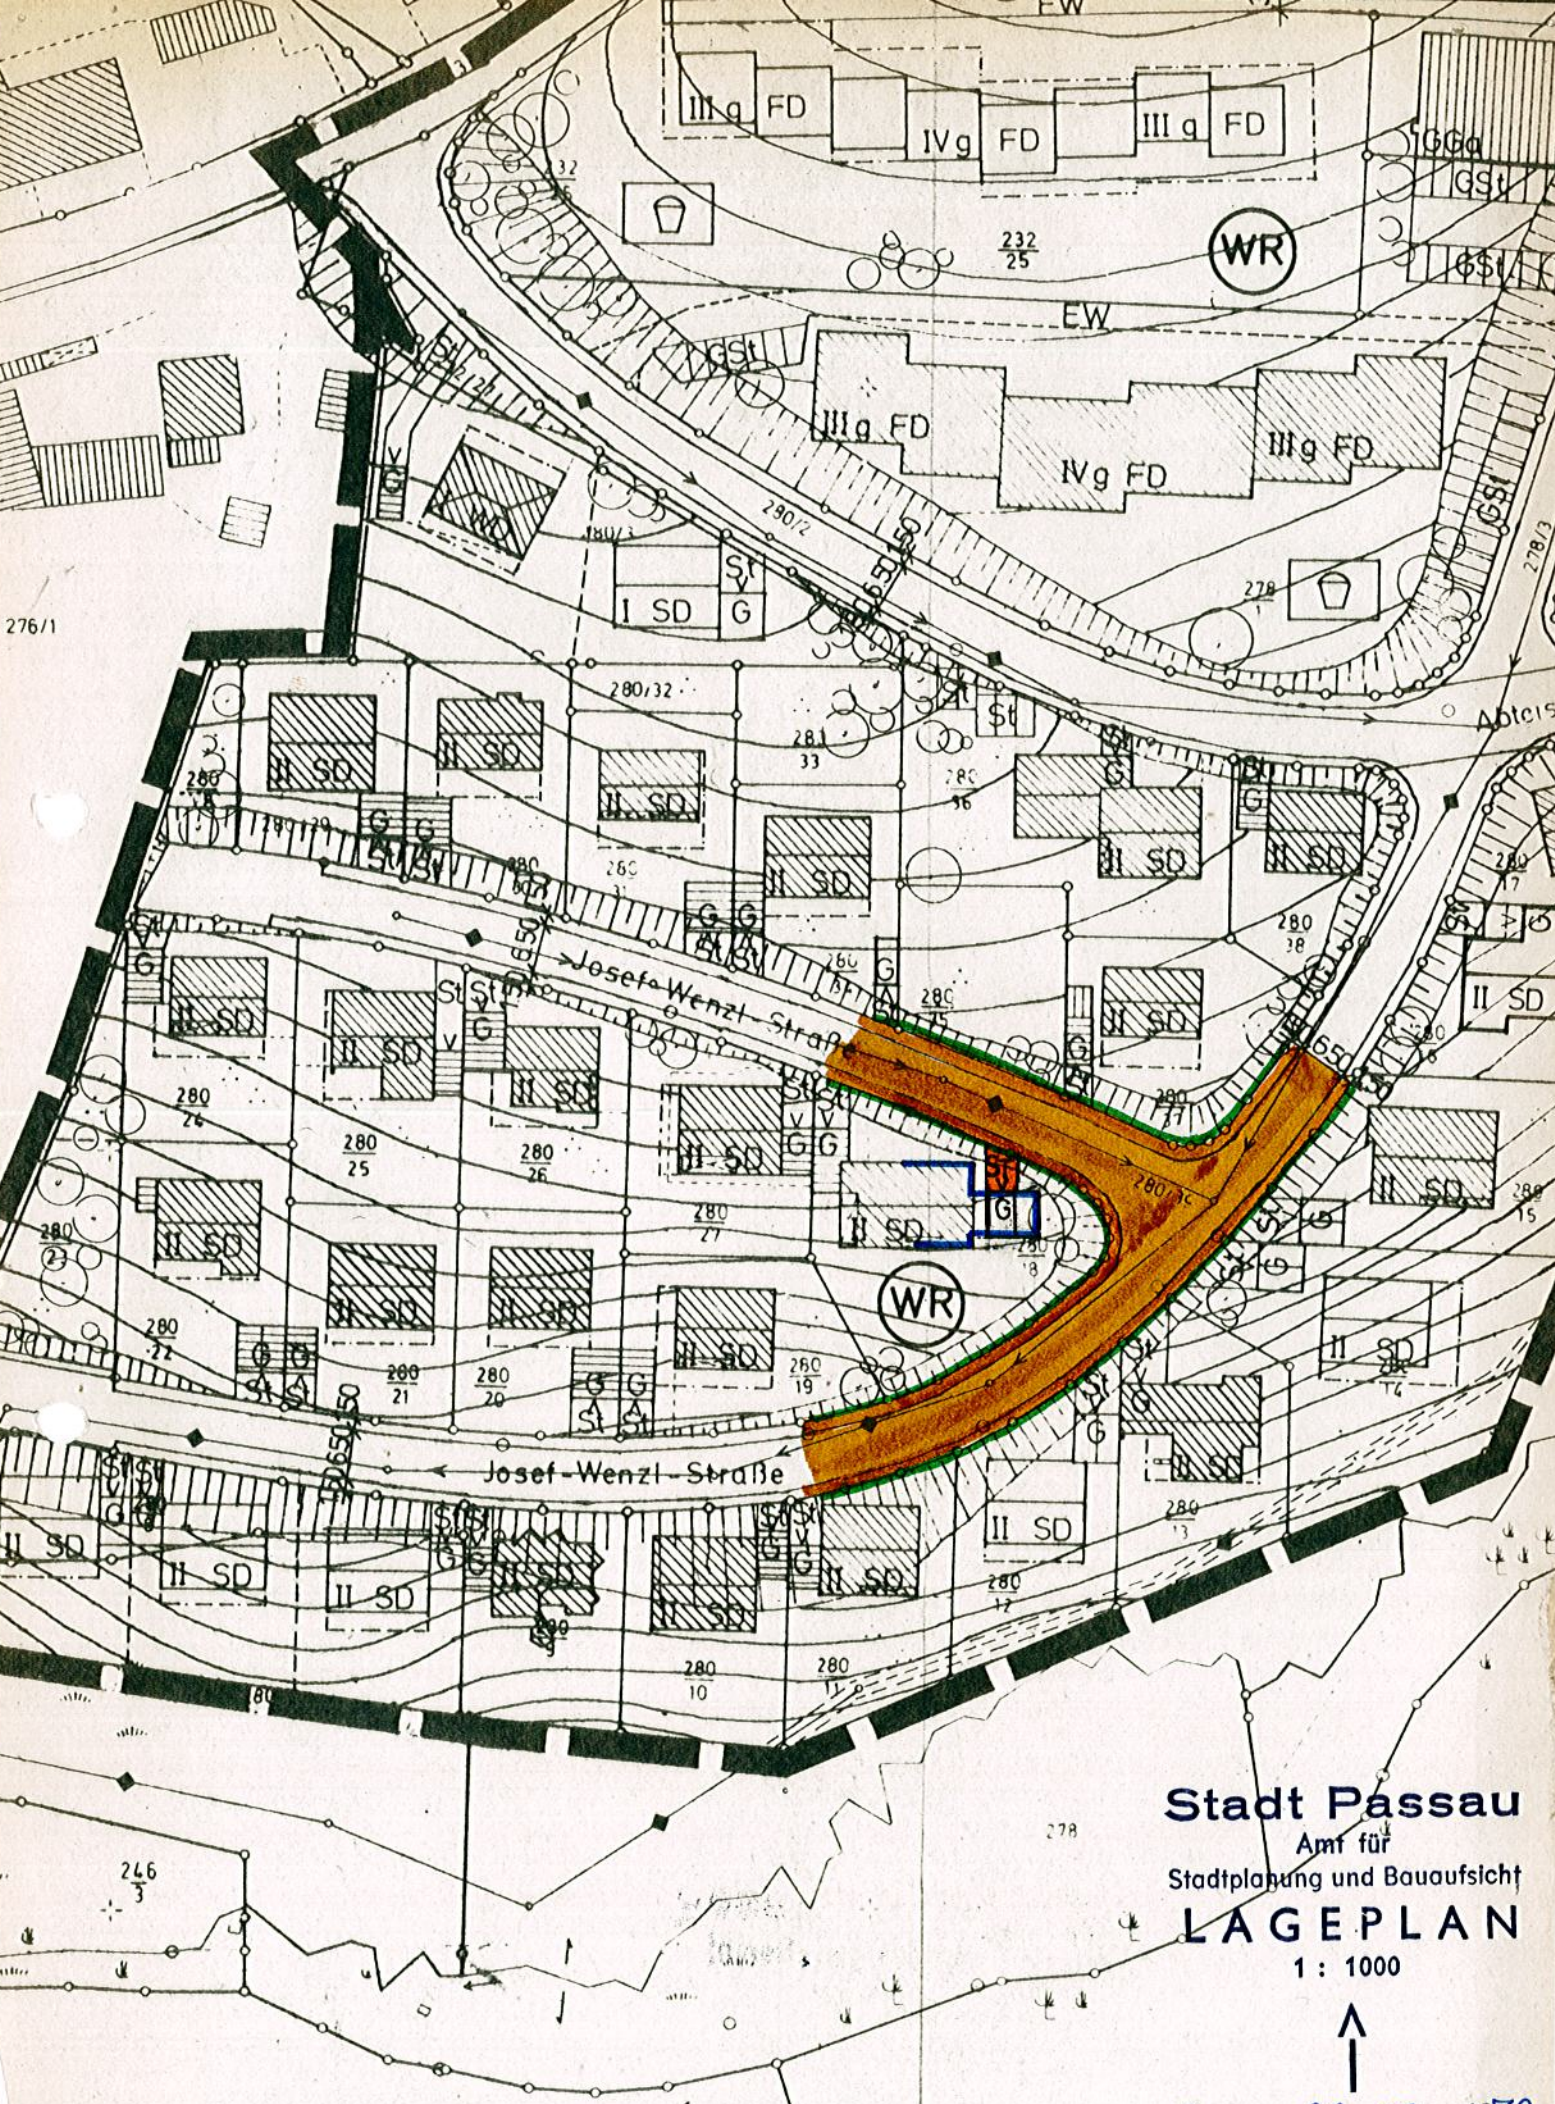

Stadt Passau  
Amt für  
Stadtplanung und Bauaufsicht  
**LAGEPLAN**  
1:1000

Passau, 28.06.1972  
STADTBAUAMT  
i.b. Kll.



# **VEREINFACHTE ÄNDERUNG GEMÄSS § 13 BBauG**

Die betroffenen und benachbarten Grundstückseigentümer  
stimmen der vereinfachten Änderung auf Flurstücknummer  
280/18 — — — — — Gemarkung Grubweg — — — — —  
gemäß § 13 BBauG zu.

Antragsteller: