

ZUM BEBAUUNGSPLAN

"ZENTRUM"


Passau, den 28.11.1977

STADT PASSAU
Amt für
Stadtplanung und Bauaufsicht

Schwarzfischer
(Schwarzfischer)
Schäffer-Huber
Städt. Oberbaurätin

Beschlossen gem. § 10 BBauG und Art. 107 Abs. 4 Bay BO
in der Sitzung vom 13.12.77.


Passau, den 21.2.78

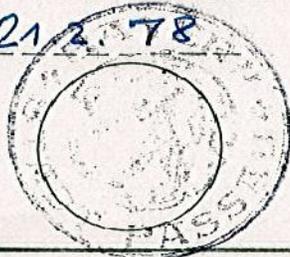

[Signature]
OBERBÜRGERMEISTER

Die Regierung von Niederbayern hat die Änderung des
Bebauungsplanes gemäß § 11 BBauG
am _____ genehmigt.

Landshut, den _____

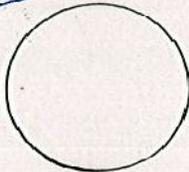

REGIERUNG VON NIEDERBAYERN


Bekanntmachungsvermerk:

Die Änderung wurde ortsüblich durch AMTSBLATT NR 4
am 25.1.78 bekanntgemacht.

Passau, den 21.2.78
STADT PASSAU



[Signature]
OBERBÜRGERMEISTER

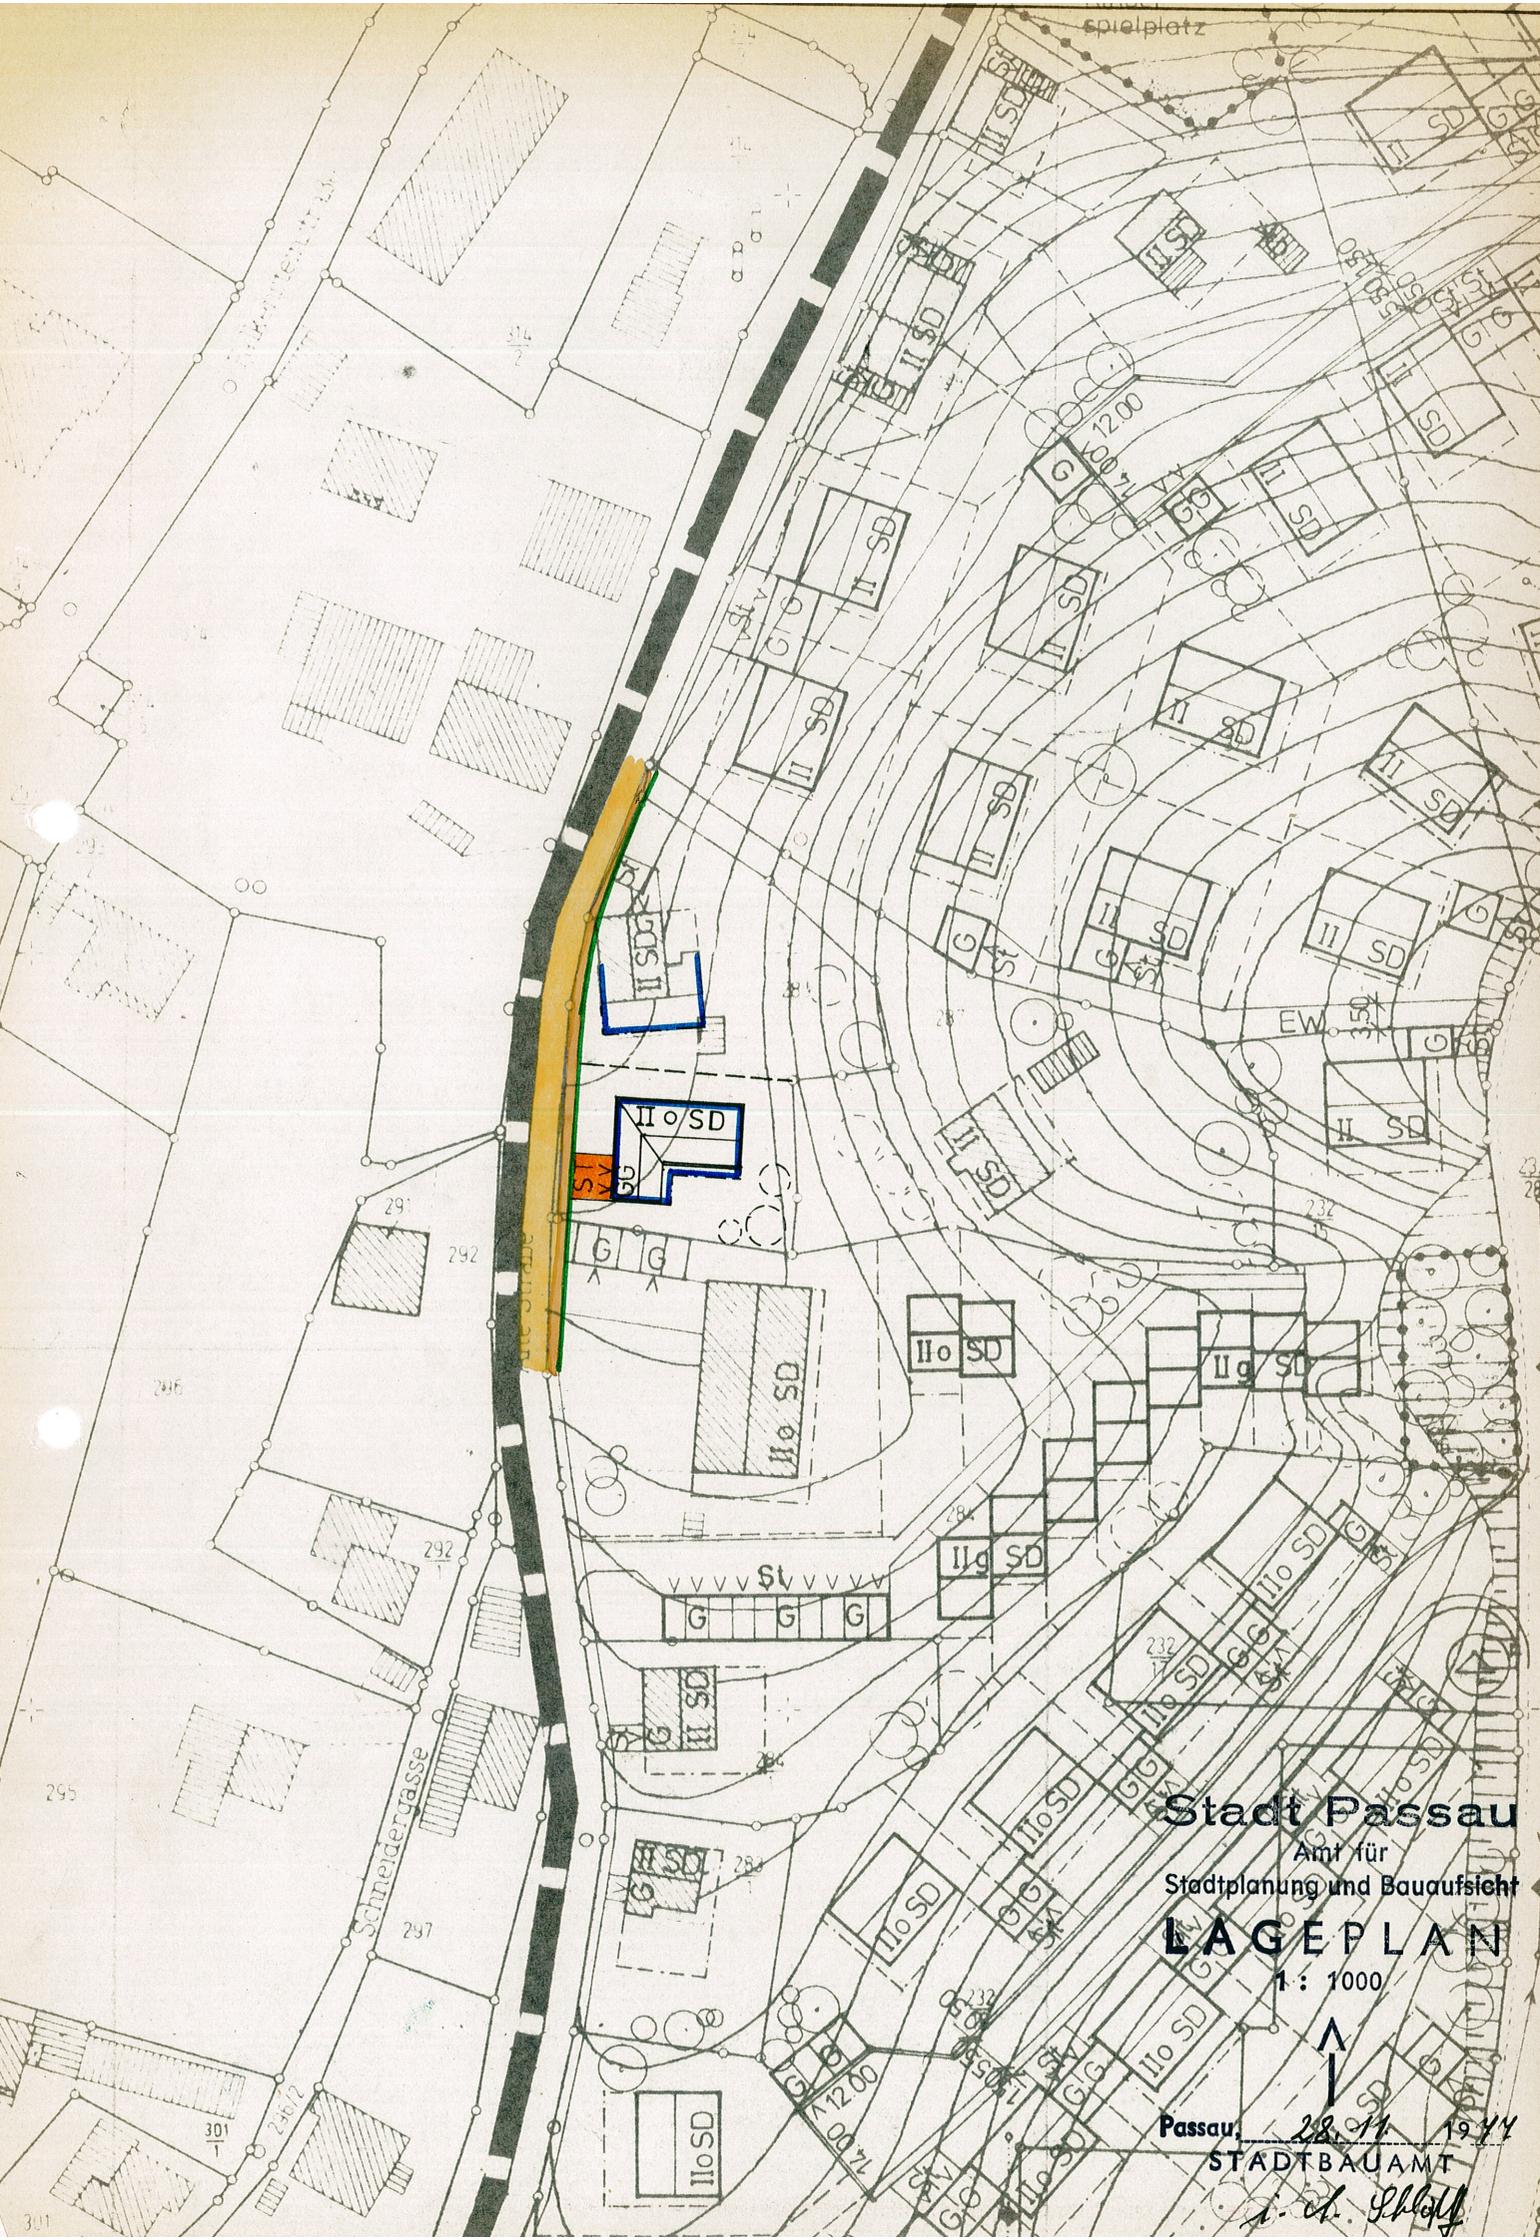

Stadt Passau
Amt für
Stadtplanung und Bauaufsicht

LAGEPLAN

1 : 1000



Passau, 28. 11. 1977
STADTB AUAMT

J. A. Scholl

VEREINFACHTE ÄNDERUNG GEMÄSS § 13 BBauG

Die betroffenen und benachbarten Grundstückseigentümer
stimmen der vereinfachten Änderung auf Flurstücknummer
289 Gemarkung Grubweg
gemäß § 13 BBauG zu.

Antragsteller: