

ZUM BEBAUUNGSPLAN

SCHNECKENBERG WEST

Passau, den 24.01.1978

STADT PASSAU

Amt für

Stadtplanung und Bauaufsicht

i.V.

*Königsdorfer*  
(Schwarzfischer)

~~Schäffer-Huber~~

~~Städt. Oberbaurätin~~

Beschlossen gem. § 10 BBauG und Art. 107 Abs. 4 Bay BO  
in der Sitzung vom 10.3.1978

Passau, den 18.7.1979




*Königsdorfer*

OBERBÜRGERMEISTER

Die Regierung von Niederbayern hat die Änderung des  
Bebauungsplanes gemäß § 11 BBauG  
am \_\_\_\_\_ genehmigt.

Landshut, den \_\_\_\_\_

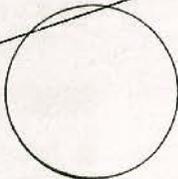

REGIERUNG VON NIEDERBAYERN

Bekanntmachungsvermerk:

Die Änderung wurde ortsüblich durch AMTSBLATT NR.16  
am 19.4.1978 bekanntgemacht.


Passau, den 18.7.1979

STADT PASSAU



*Königsdorfer*

OBERBÜRGERMEISTER

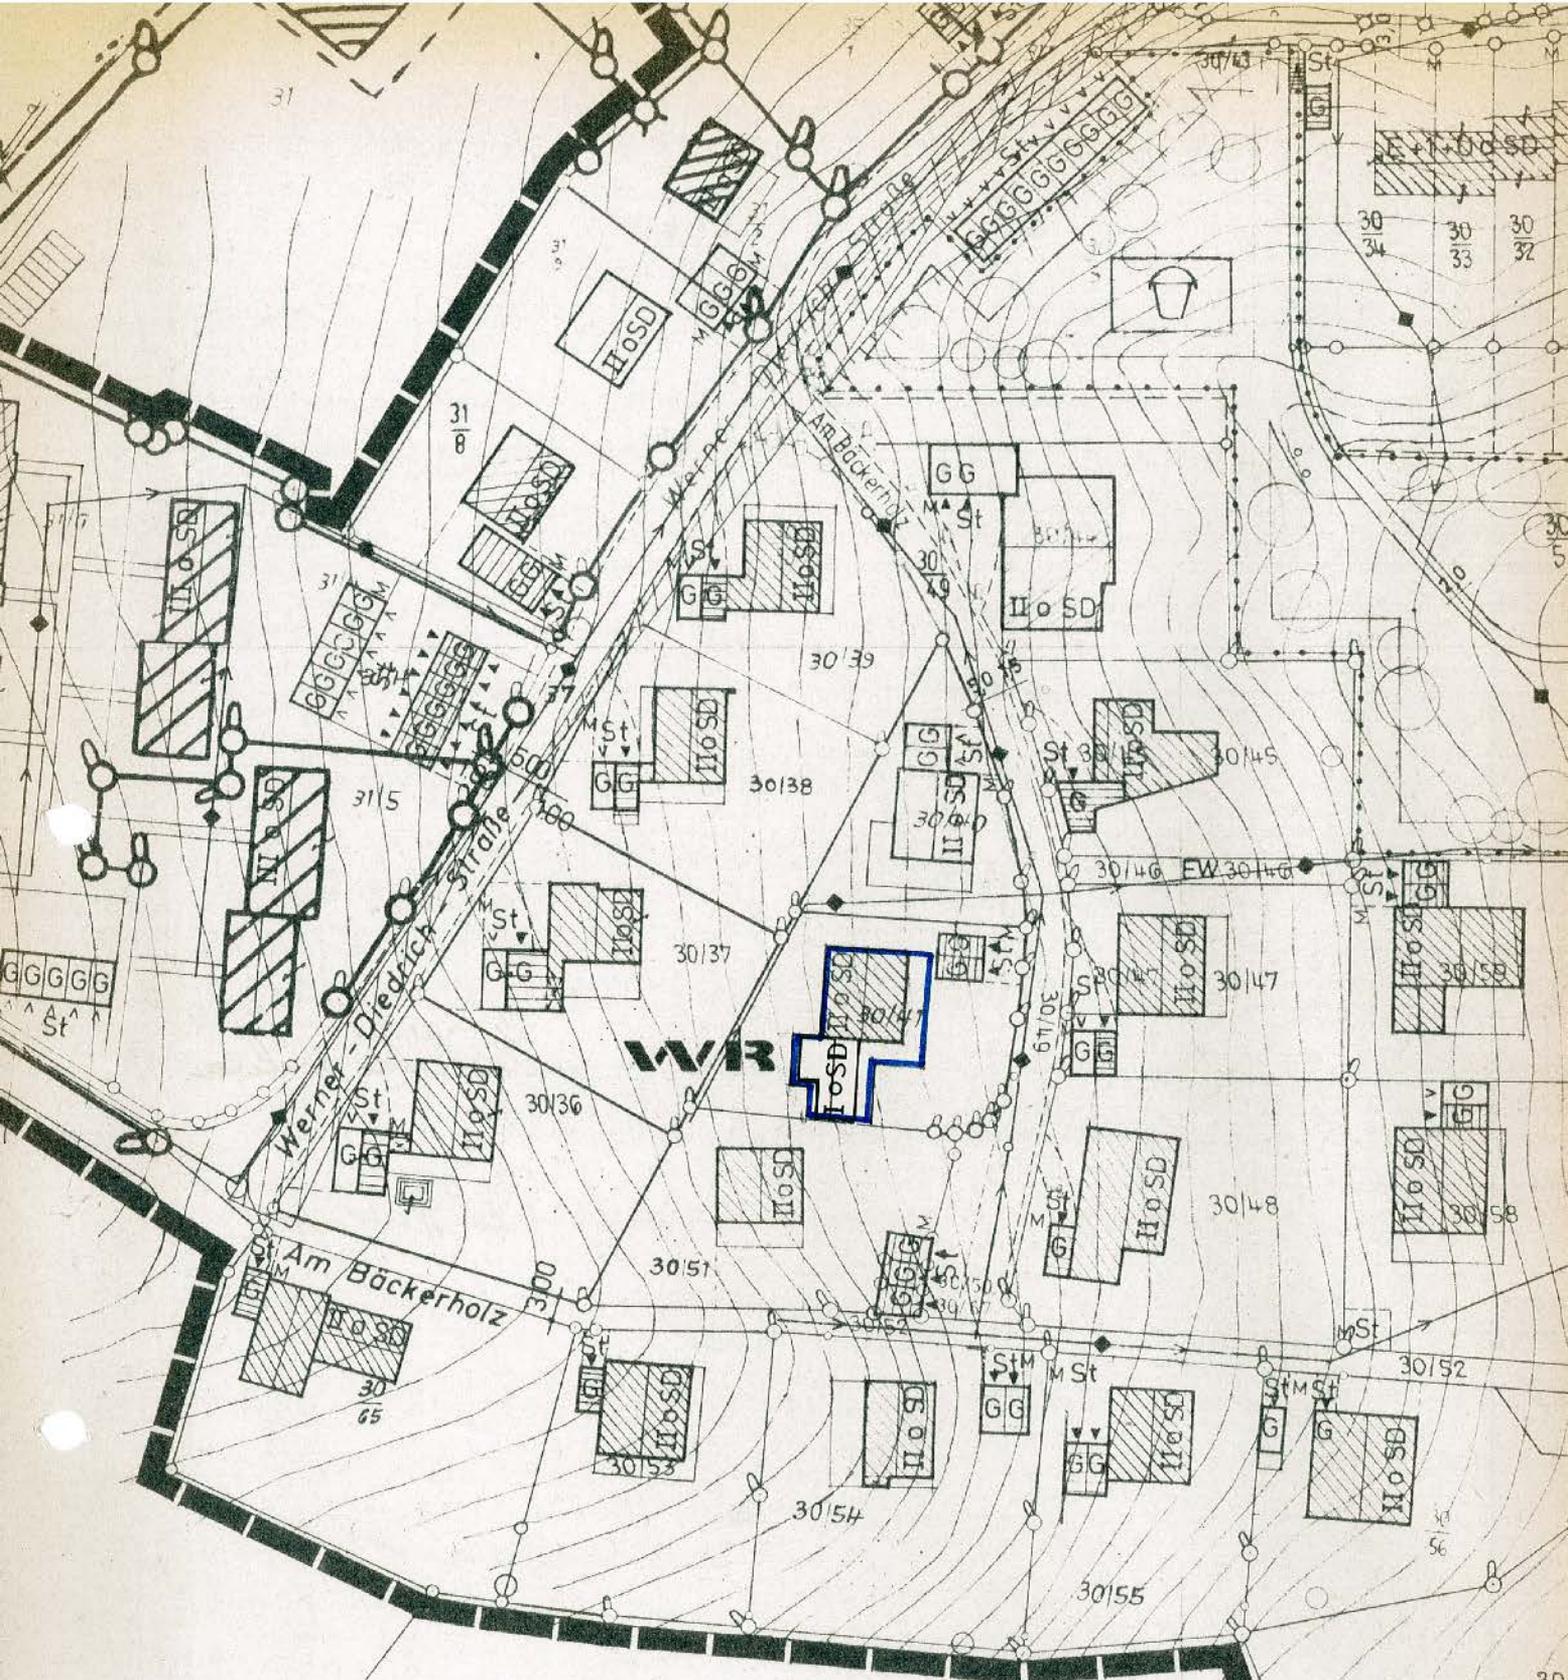

**Stadt Passau**

ent für  
Stadtplanung und Bauaufsicht

**LAGEPLAN**

1 : 1000



Passau, 24.01 1978

STADTBAUAMT

*i. v. Schlotzky*

**VEREINFACHTE ÄNDERUNG  
GEMÄSS § 13 BBauG**

Die betroffenen und benachbarten Grundstückseigentümer  
stimmen der vereinfachten Änderung auf Flurstücknummer  
30/41 — Gemarkung Grubweg —  
gemäß § 13 BBauG zu.

Antragsteller: