DECKBLATT NR _____

ZUM BEBAUUNGSPLAN

"Alte Straße II + III"

Passau, den 2.2.1976

STADTBAUAMT PASSAU
ABTEILUNG PLANUNG
i.A.

Beschlossen gem. § 10 BBauG und Art. 107 Abs. 4 Bay BO
in der Sitzung vom 9.3.1976
Passau, den _____

BAYERN STADT PASSAU

~~OBER~~BÜRGERMEISTER

Die Regierung von Niederbayern hat die Änderung des Bebauungsplanes gemäß § 11 BBauG
am _____ genehmigt.

Landshut, den _____

REGIERUNG VON NIEDERBAYERN

Bekanntmachungsvermerk:

Die Änderung wurde ortsüblich durch Amtsblatt
am 31. März 1976 bekanntgemacht.

Passau, den 13. JAN. 1977
STADT PASSAU

BAYERN STADT PASSAU

~~OBER~~BÜRGERMEISTER

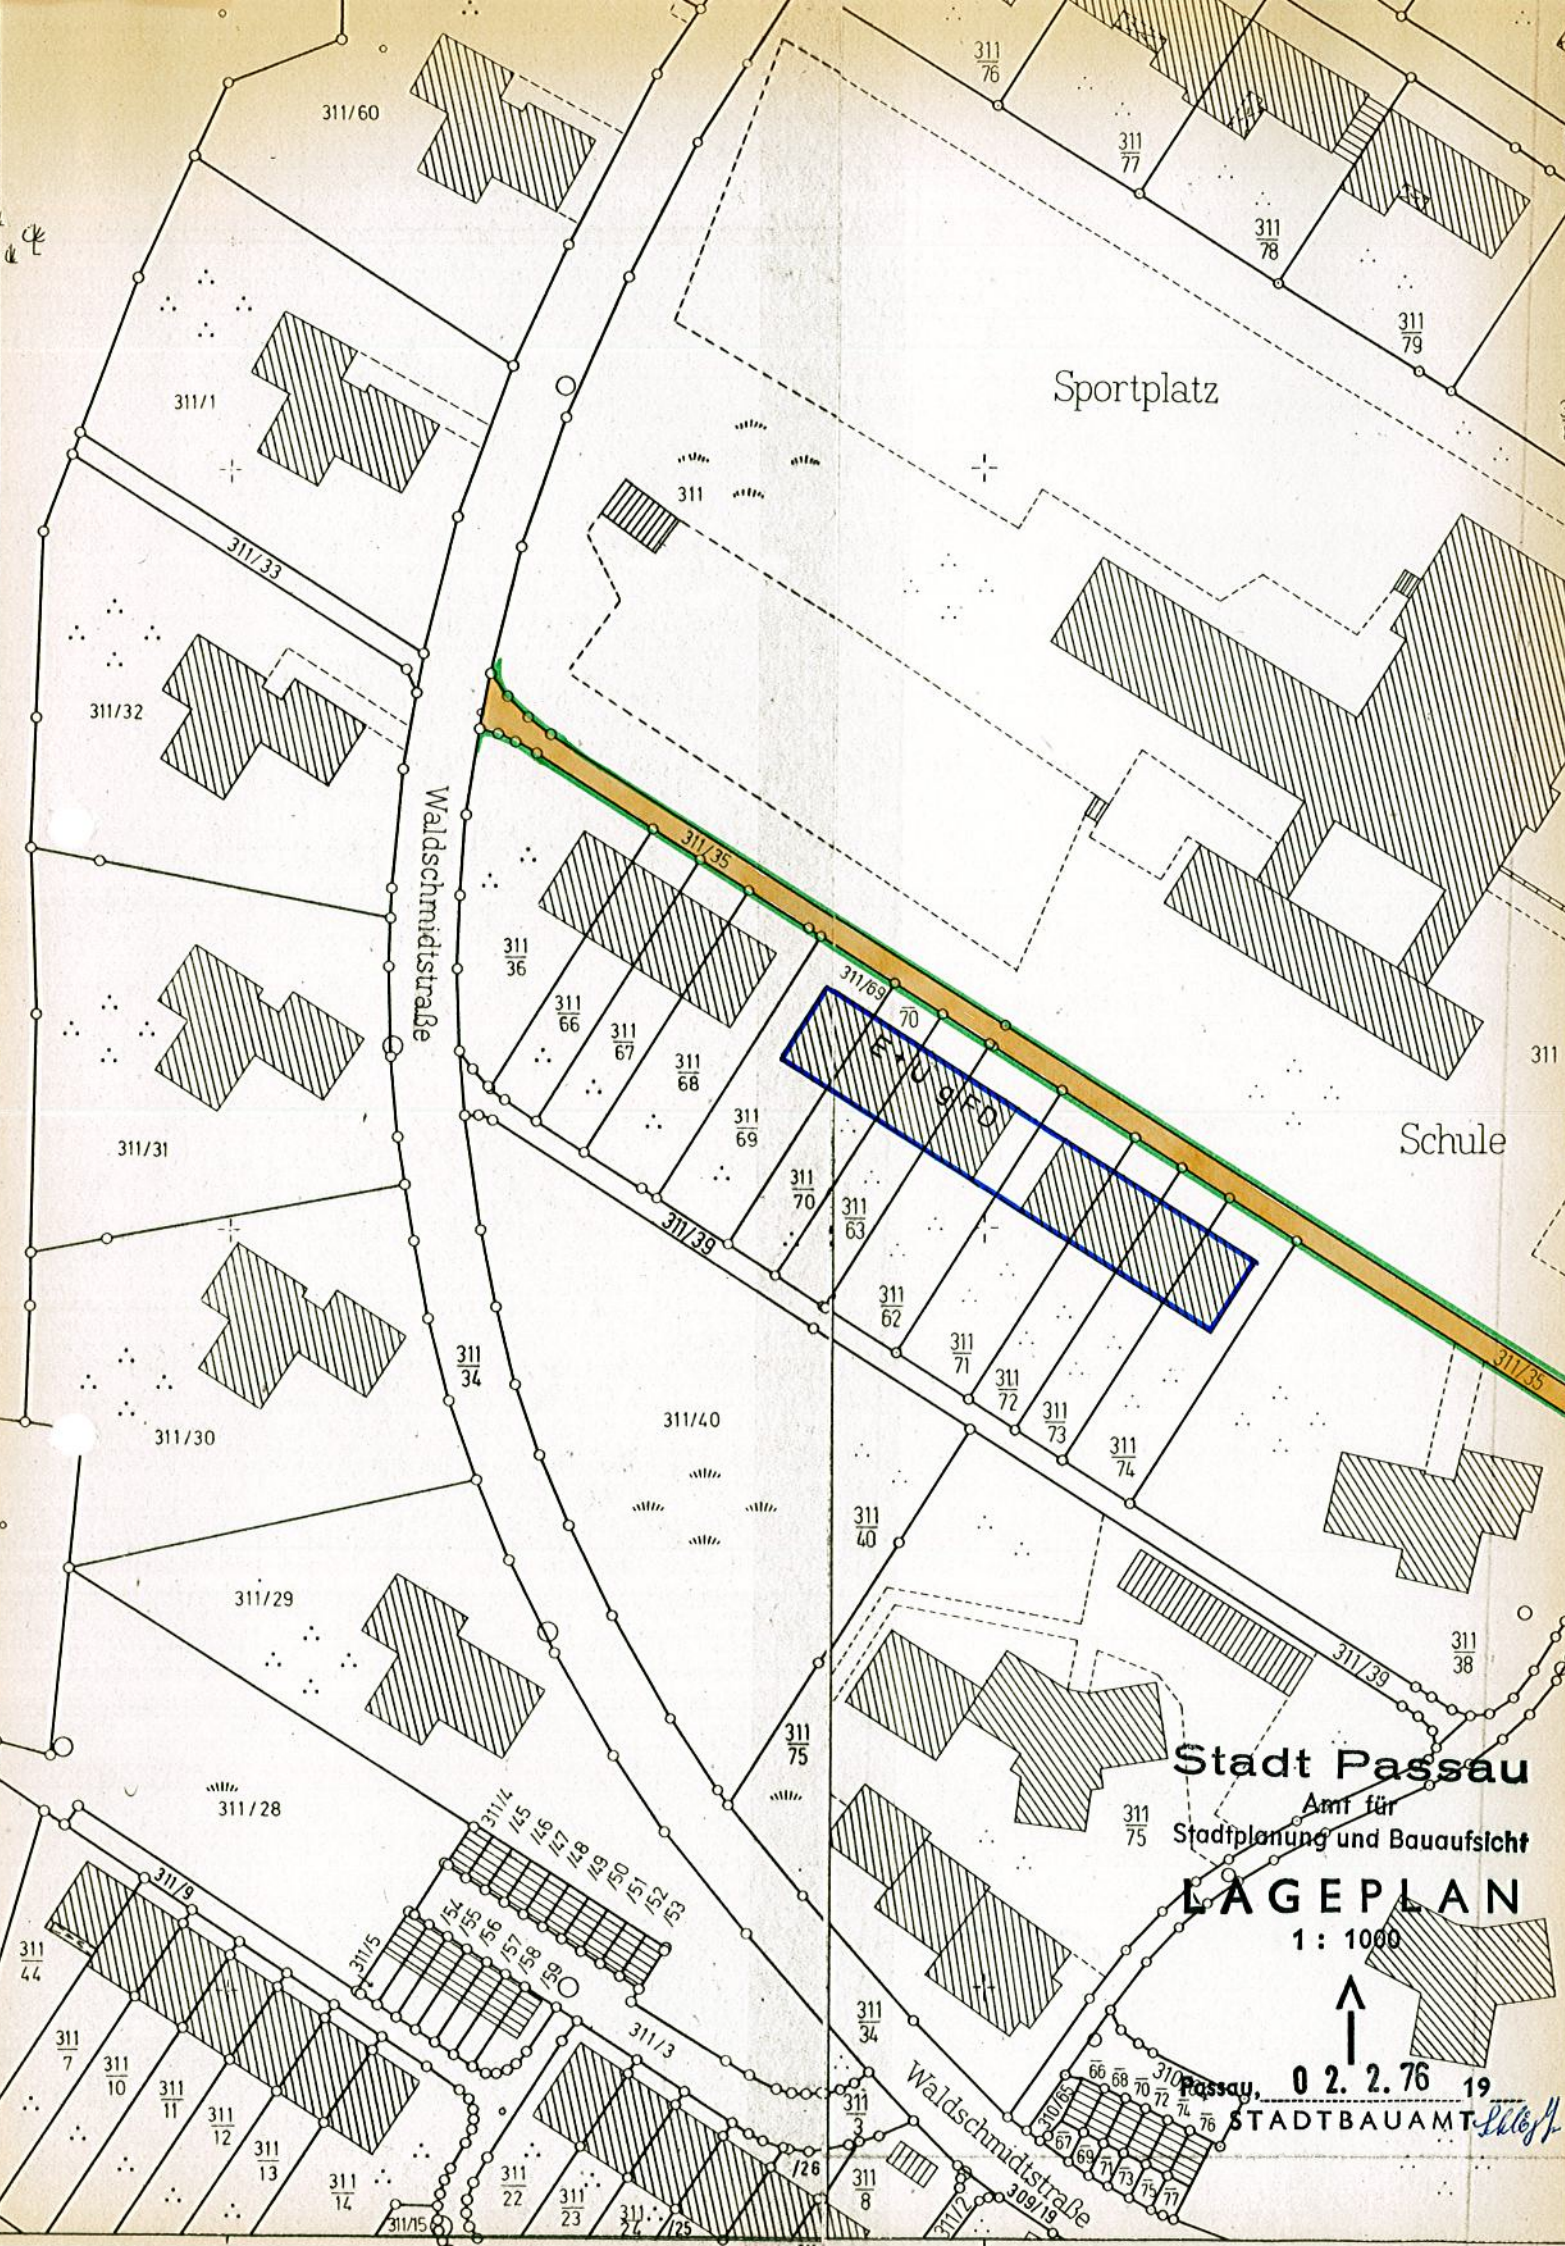

Stadt Passau

Amt für Stadtplanung und Bauaufsicht

LAGEPLAN

1 : 1000

Passau, 02. 2. 76 19

STADTBAUAMT

VEREINFACHTE ÄNDERUNG GEMÄSS § 13 BBauG

Die betroffenen und benachbarten Grundstückseigentümer stimmen der vereinfachten Änderung auf Flurstücknummer 311/71 Gemarkung Grubweg gemäß § 13 BBauG zu.