

ZUM BEBAUUNGSPLAN

Klausur


Passau, den 4. Mai 1977

STADT PASSAU
Amt für
Stadtplanung und Bauaufsicht

[Handwritten signature]

Beschlossen gem. § 10 BBauG und Art. 107 Abs. 4 Bay BO
in der Sitzung vom 10.8.77.

Passau, den 14.8.77

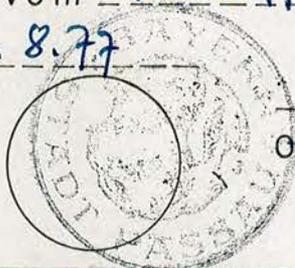

OBERBÜRGERMEISTER

[Handwritten signature]

[Handwritten signature]

Die Regierung von Niederbayern hat die Änderung des
Bebauungsplanes gemäß § 11 BBauG
am 10. Jan. 1978 genehmigt.

Landshut, den 10. Jan. 1978



[Handwritten signature]


REGIERUNG VON NIEDERBAYERN

[Handwritten initials]
Dr. Frischmann
Leitender Regierungsdirektor

Bekanntmachungsvermerk:

Die Änderung wurde ortsüblich durch AMTSBLATT NR 4
am 25.1.78 bekanntgemacht.


Passau, den 21.2.78
STADT PASSAU

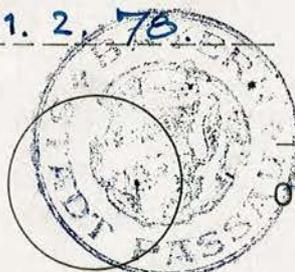

OBERBÜRGERMEISTER

[Handwritten signature]

[Handwritten signature]

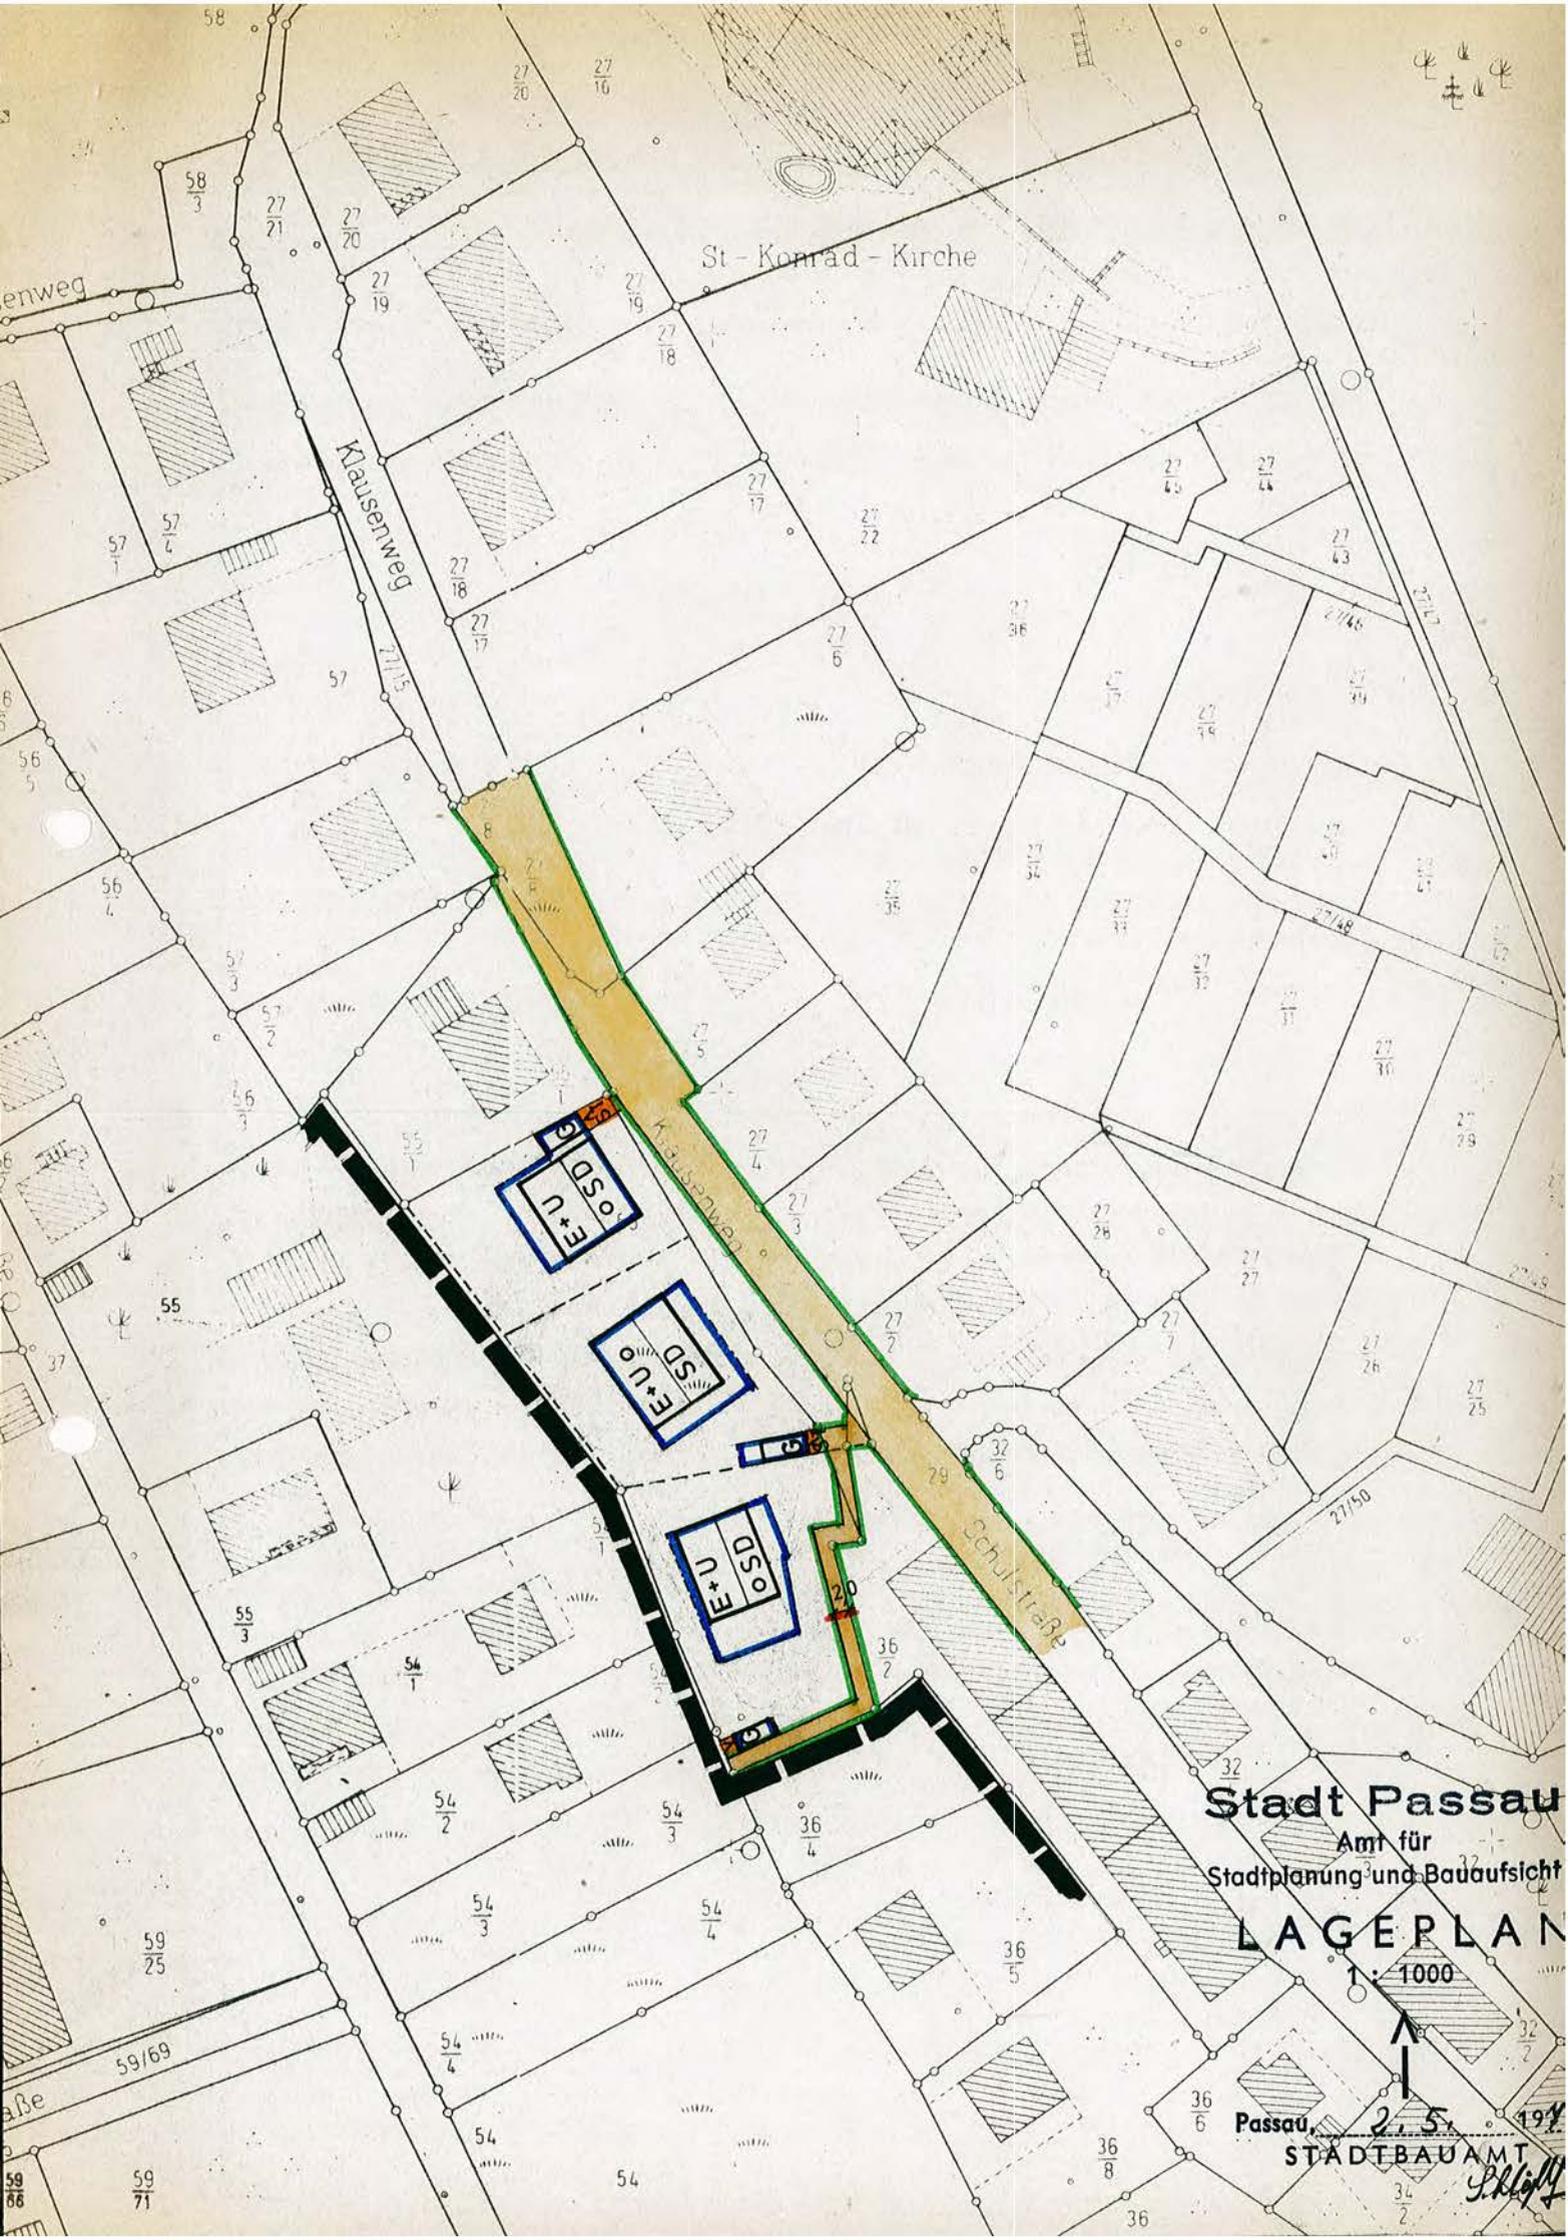

St-Konrad-Kirche

Klausenweg

Schulstraße

Stadt Passau

Amt für
Stadtplanung und Bauaufsicht

LAGEPLAN

1:1000



Passau, 2.5.1971

STÄDTBAUAMT

Shly

VEREINFACHTE ÄNDERUNG GEMÄSS § 13 BBauG

Die betroffenen und benachbarten Grundstückseigentümer
stimmen der vereinfachten Änderung auf Flurstücknummer
—— 55 —— Gemarkung — Hacklberg ——
gemäß § 13 BBauG zu .