

ZUM BEBAUUNGSPLAN

Klause

Passau, den 25. 3. 76

STADT PASSAU


Amt für

Stadtplanung und Bauaufsicht



Beschlossen gem. § 10 BBauG und Art. 107 Abs. 4 Bay BO
in der Sitzung vom -----

Passau, den -----

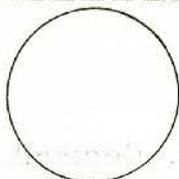

OBERBÜRGERMEISTER

Die Regierung von Niederbayern hat die Änderung des
Bebauungsplanes gemäß § 11 BBauG
am ----- genehmigt.

Landshut, den -----




REGIERUNG VON NIEDERBAYERN

Bekanntmachungsvermerk:


Die Änderung wurde ortsüblich durch -----
am ----- bekanntgemacht.

Passau, den -----

STADT PASSAU

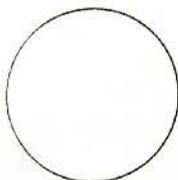

OBERBÜRGERMEISTER

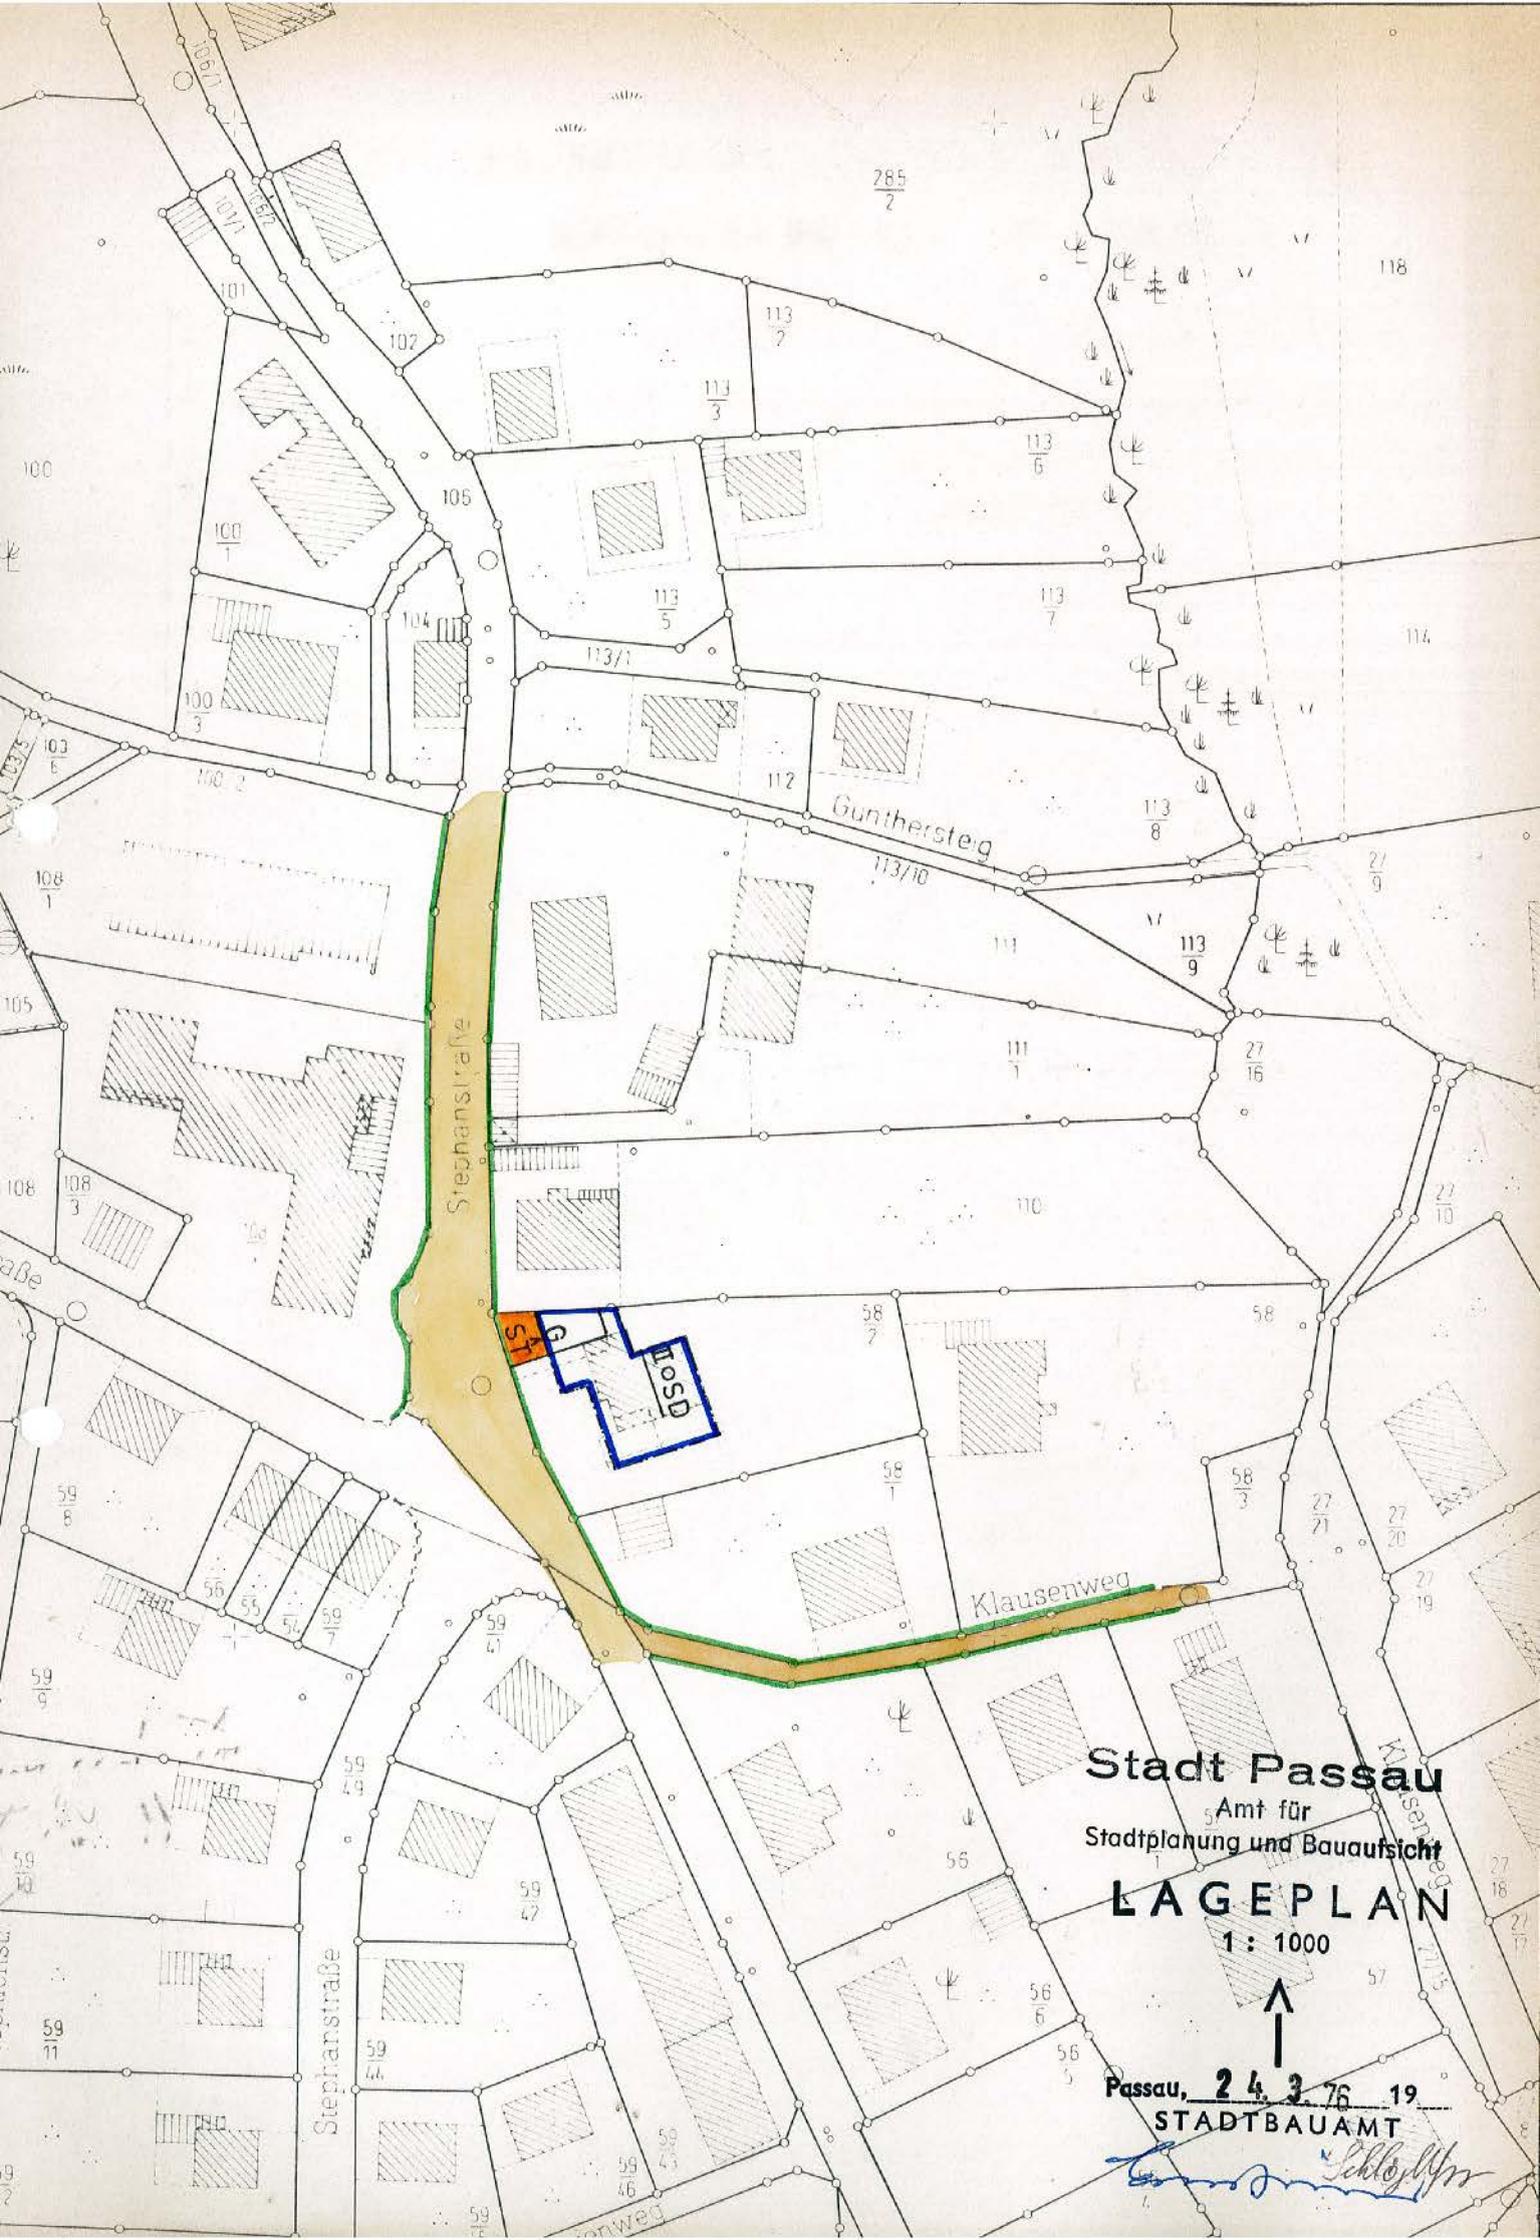

Stephansstraße

Gunthersteg

Klausenweg

TOSD

Stadt Passau

Amt für
Stadtplanung und Bauaufsicht

LAGEPLAN

1 : 1000



Passau, 24.3.76 19

STADTBAUAMT

[Handwritten signature]

VEREINFACHTE ÄNDERUNG GEMÄSS § 13 BBauG

Die betroffenen und benachbarten Grundstückseigentümer
stimmen der vereinfachten Änderung auf Flurstücknummer
58/2 Gemarkung Hacklberg
gemäß § 13 BBauG zu.

Antragsteller: