

ZUM BEBAUUNGSPLAN

Sportplatz

Passau, den 25. 3. 76

STADT PASSAU


Amt für

Stadtplanung und Bauaufsicht



Beschlossen gem. § 10 BBauG und Art. 107 Abs. 4 Bay BO
in der Sitzung vom -----


Passau, den -----

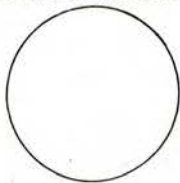

OBERBÜRGERMEISTER

Die Regierung von Niederbayern hat die Änderung des
Bebauungsplanes gemäß § 11 BBauG
am ----- genehmigt.

Landshut, den -----

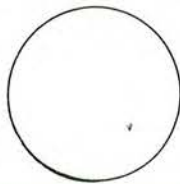

REGIERUNG VON NIEDERBAYERN


Bekanntmachungsvermerk:

Die Änderung wurde ortsüblich durch -----
am ----- bekanntgemacht.

Passau, den -----
STADT PASSAU



OBERBÜRGERMEISTER

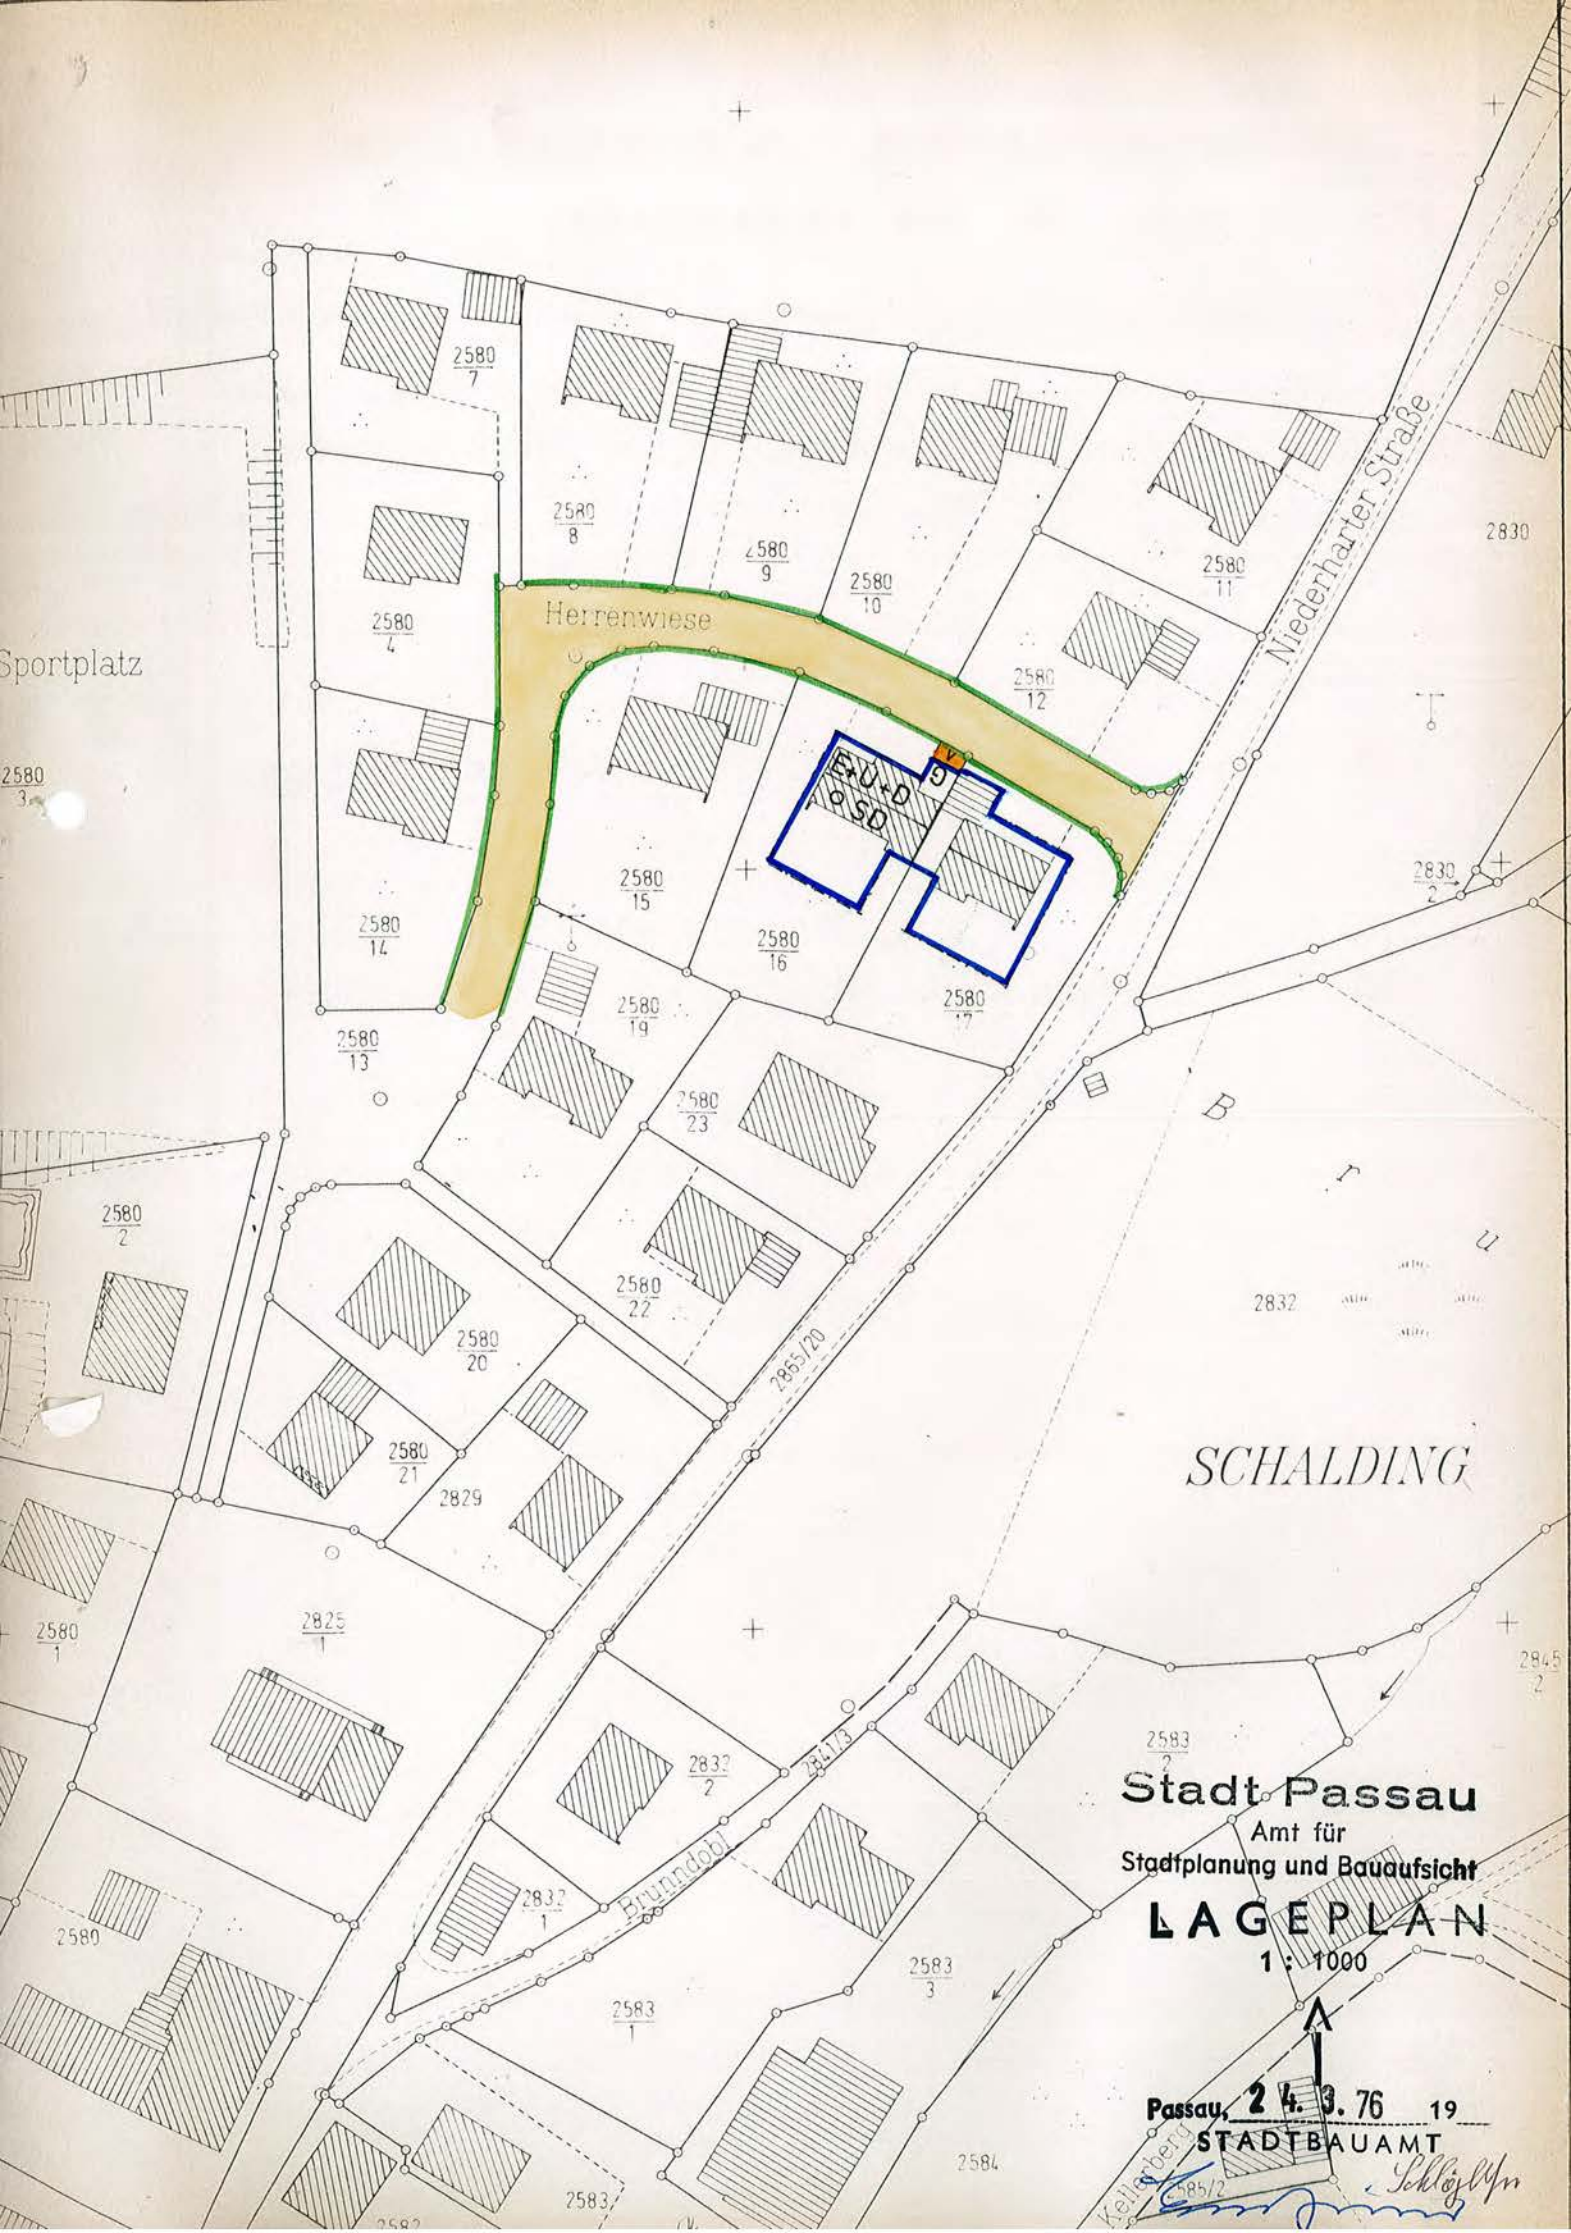

Sportplatz

Herrenwiese

Niederharter Straße

SCHALDING

Stadt Passau
Amt für
Stadtplanung und Bauaufsicht
LAGEPLAN
1:1000

Passau, 24.3.76 19
STADTBAUAMT

Schäppl

VEREINFACHTE ÄNDERUNG GEMÄSS § 13 BBauG

Die betroffenen und benachbarten Grundstückseigentümer
stimmen der vereinfachten Änderung auf Flurstücknummer
2580/16 — Gemarkung Kirchberg —
gemäß § 13 BBauG zu.

Antragsteller: