

283

390


T e k t r

zum Bebauungsplan Plantage Nord

Gemeinde Hacklberg

lt. Gemeinderatsbeschluss v. 7.3.1963

M. 1 : 1000.

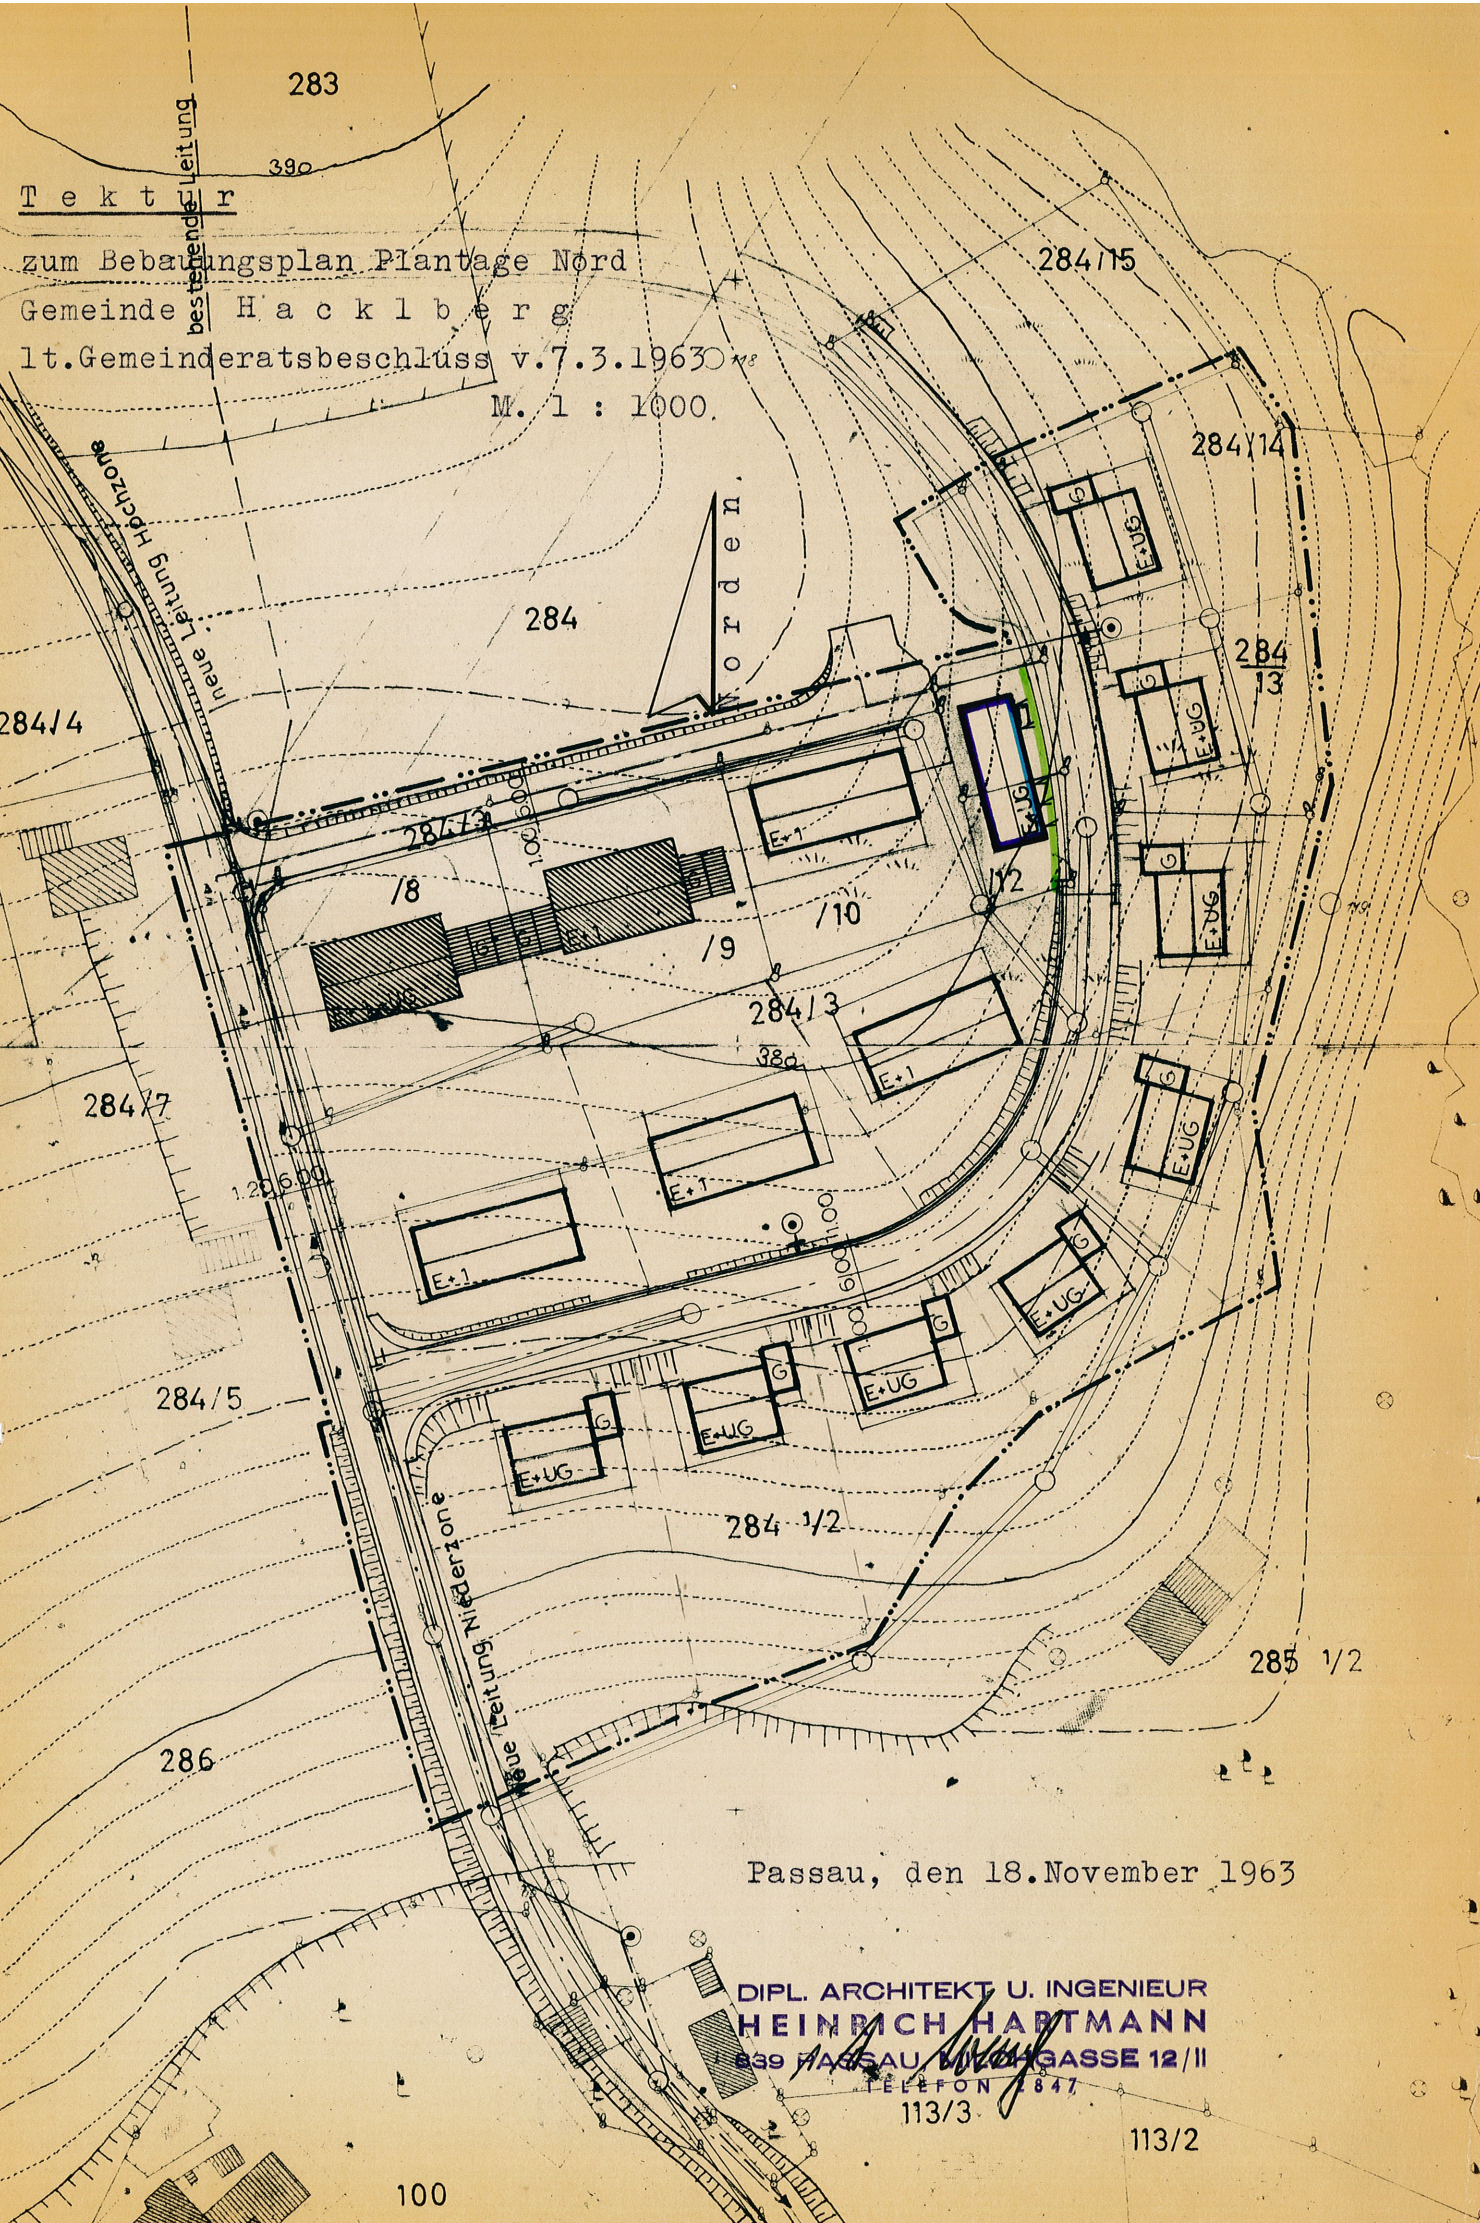

Passau, den 18. November 1963

DIPL. ARCHITEKT U. INGENIEUR
HEINRICH HARTMANN

839 PASSAU, LINDBERGASSE 12/II

TELEFON 1847

113/3

113/2