

ZUM BEBAUUNGSPLAN

Haibach West 1.13

Passau, den 8.7.1975

STADTBAUAMT PASSAU  
ABTEILUNG PLANUNG

i.A. *Fauer*

Beschlossen gem. § 10 BBauG und Art. 107 Abs. 4 Bay BO  
in der Sitzung vom 1.8.1975

Passau, den 27.8.1975




*fm*

OBERBÜRGERMEISTER

Die Regierung von Niederbayern hat die Änderung des  
Bebauungsplanes gemäß § 11 BBauG  
am \_\_\_\_\_ genehmigt.

Landshut, den \_\_\_\_\_

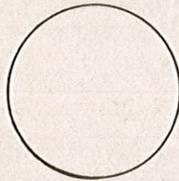

REGIERUNG VON NIEDERBAYERN

Bekanntmachungsvermerk:

Die Änderung wurde ortsüblich durch *Amtsblatt Nr. 34*  
am 10.9.1975 bekanntgemacht.

Passau, den 13.10.1975  
STADT PASSAU




*fm*

OBERBÜRGERMEISTER

**VEREINFACHTE ÄNDERUNG  
GEMÄSS § 13 BBauG**

---

Die betroffenen und benachbarten Grundstückseigentümer  
stimmen der vereinfachten Änderung auf Flurstücknummer  
287/135; 287/136 Gemarkung Beiderwies  
gemäß § 13 BBauG zu.

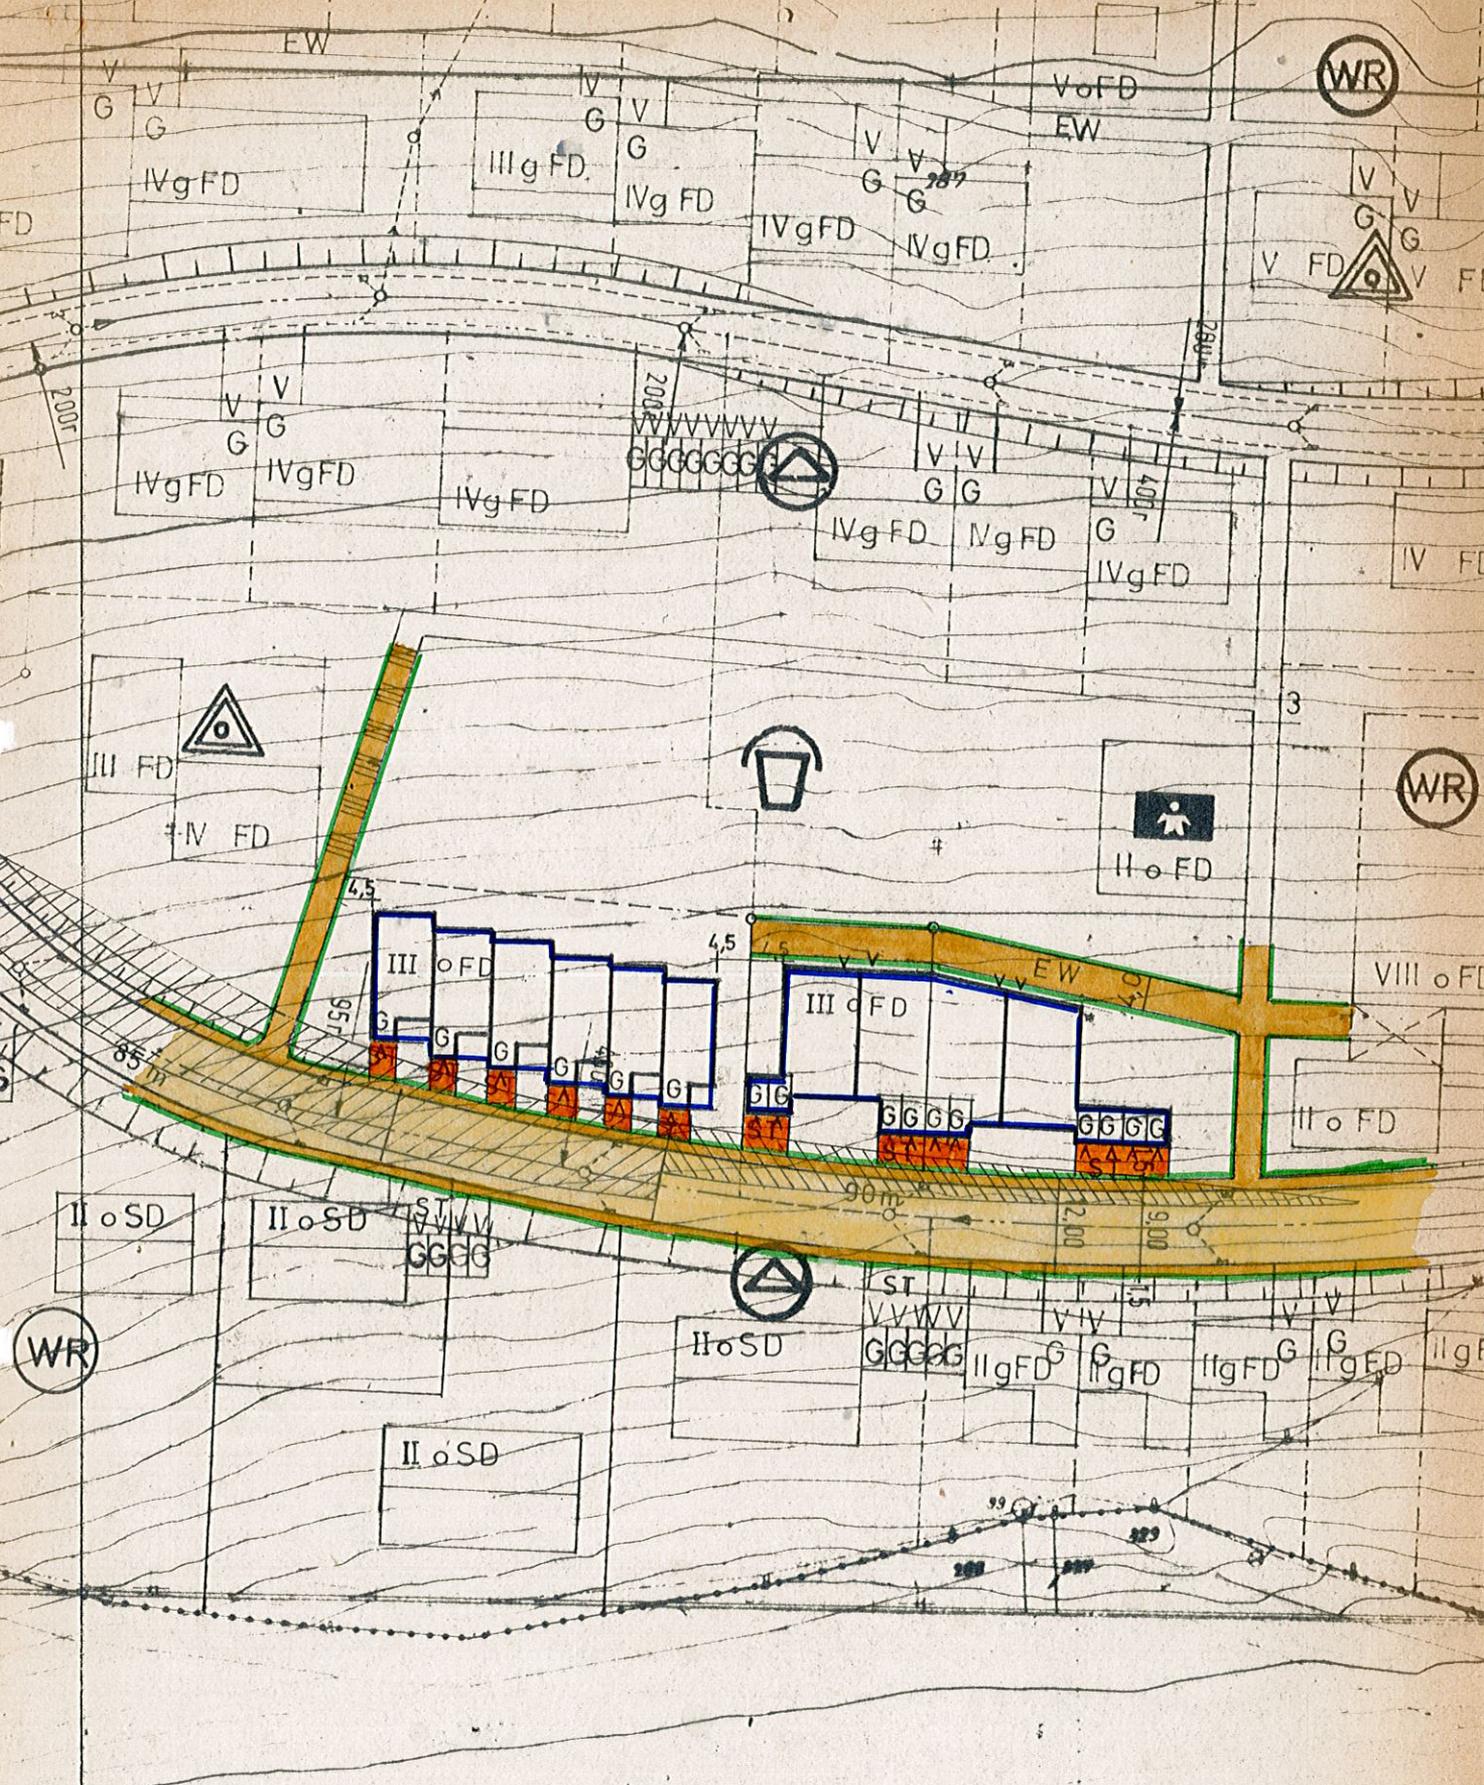

# LAGEPLAN

1 : 1000



Passau, 3. 7. 75 19

STADTBAUAMT