


ZUM BEBAUUNGSPLAN

"Haibach West" 1.13



Passau, den 4. Mai 1977

STADT PASSAU
Amt für
Stadtplanung und Bauaufsicht

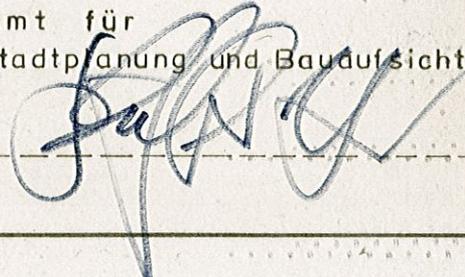

Beschlossen gem. § 10 BBauG und Art. 107 Abs. 4 Bay BO
in der Sitzung vom 07.06.1977


Passau, den _____

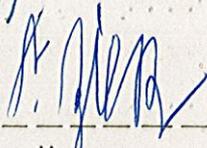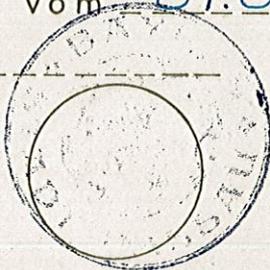

OBERBÜRGERMEISTER

Die Regierung von Niederbayern hat die Änderung des
Bebauungsplanes gemäß § 11 BBauG
am _____ genehmigt.

Landshut, den _____

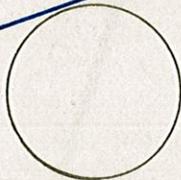


REGIERUNG VON NIEDERBAYERN

Bekanntmachungsvermerk:

Die Änderung wurde ortsüblich durch Amtsblatt Nr. 23
am 29.7.1977 bekanntgemacht.


Passau, den _____
STADT PASSAU

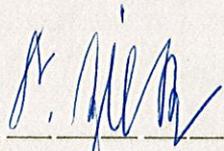

OBERBÜRGERMEISTER

**VEREINFACHTE ÄNDERUNG
GEMÄSS § 13 BBauG**

Die betroffenen und benachbarten Grundstückseigentümer
stimmen der vereinfachten Änderung auf Flurstücknummer
287/134 Gemarkung Beiderwies
gemäß § 13 BBauG zu.

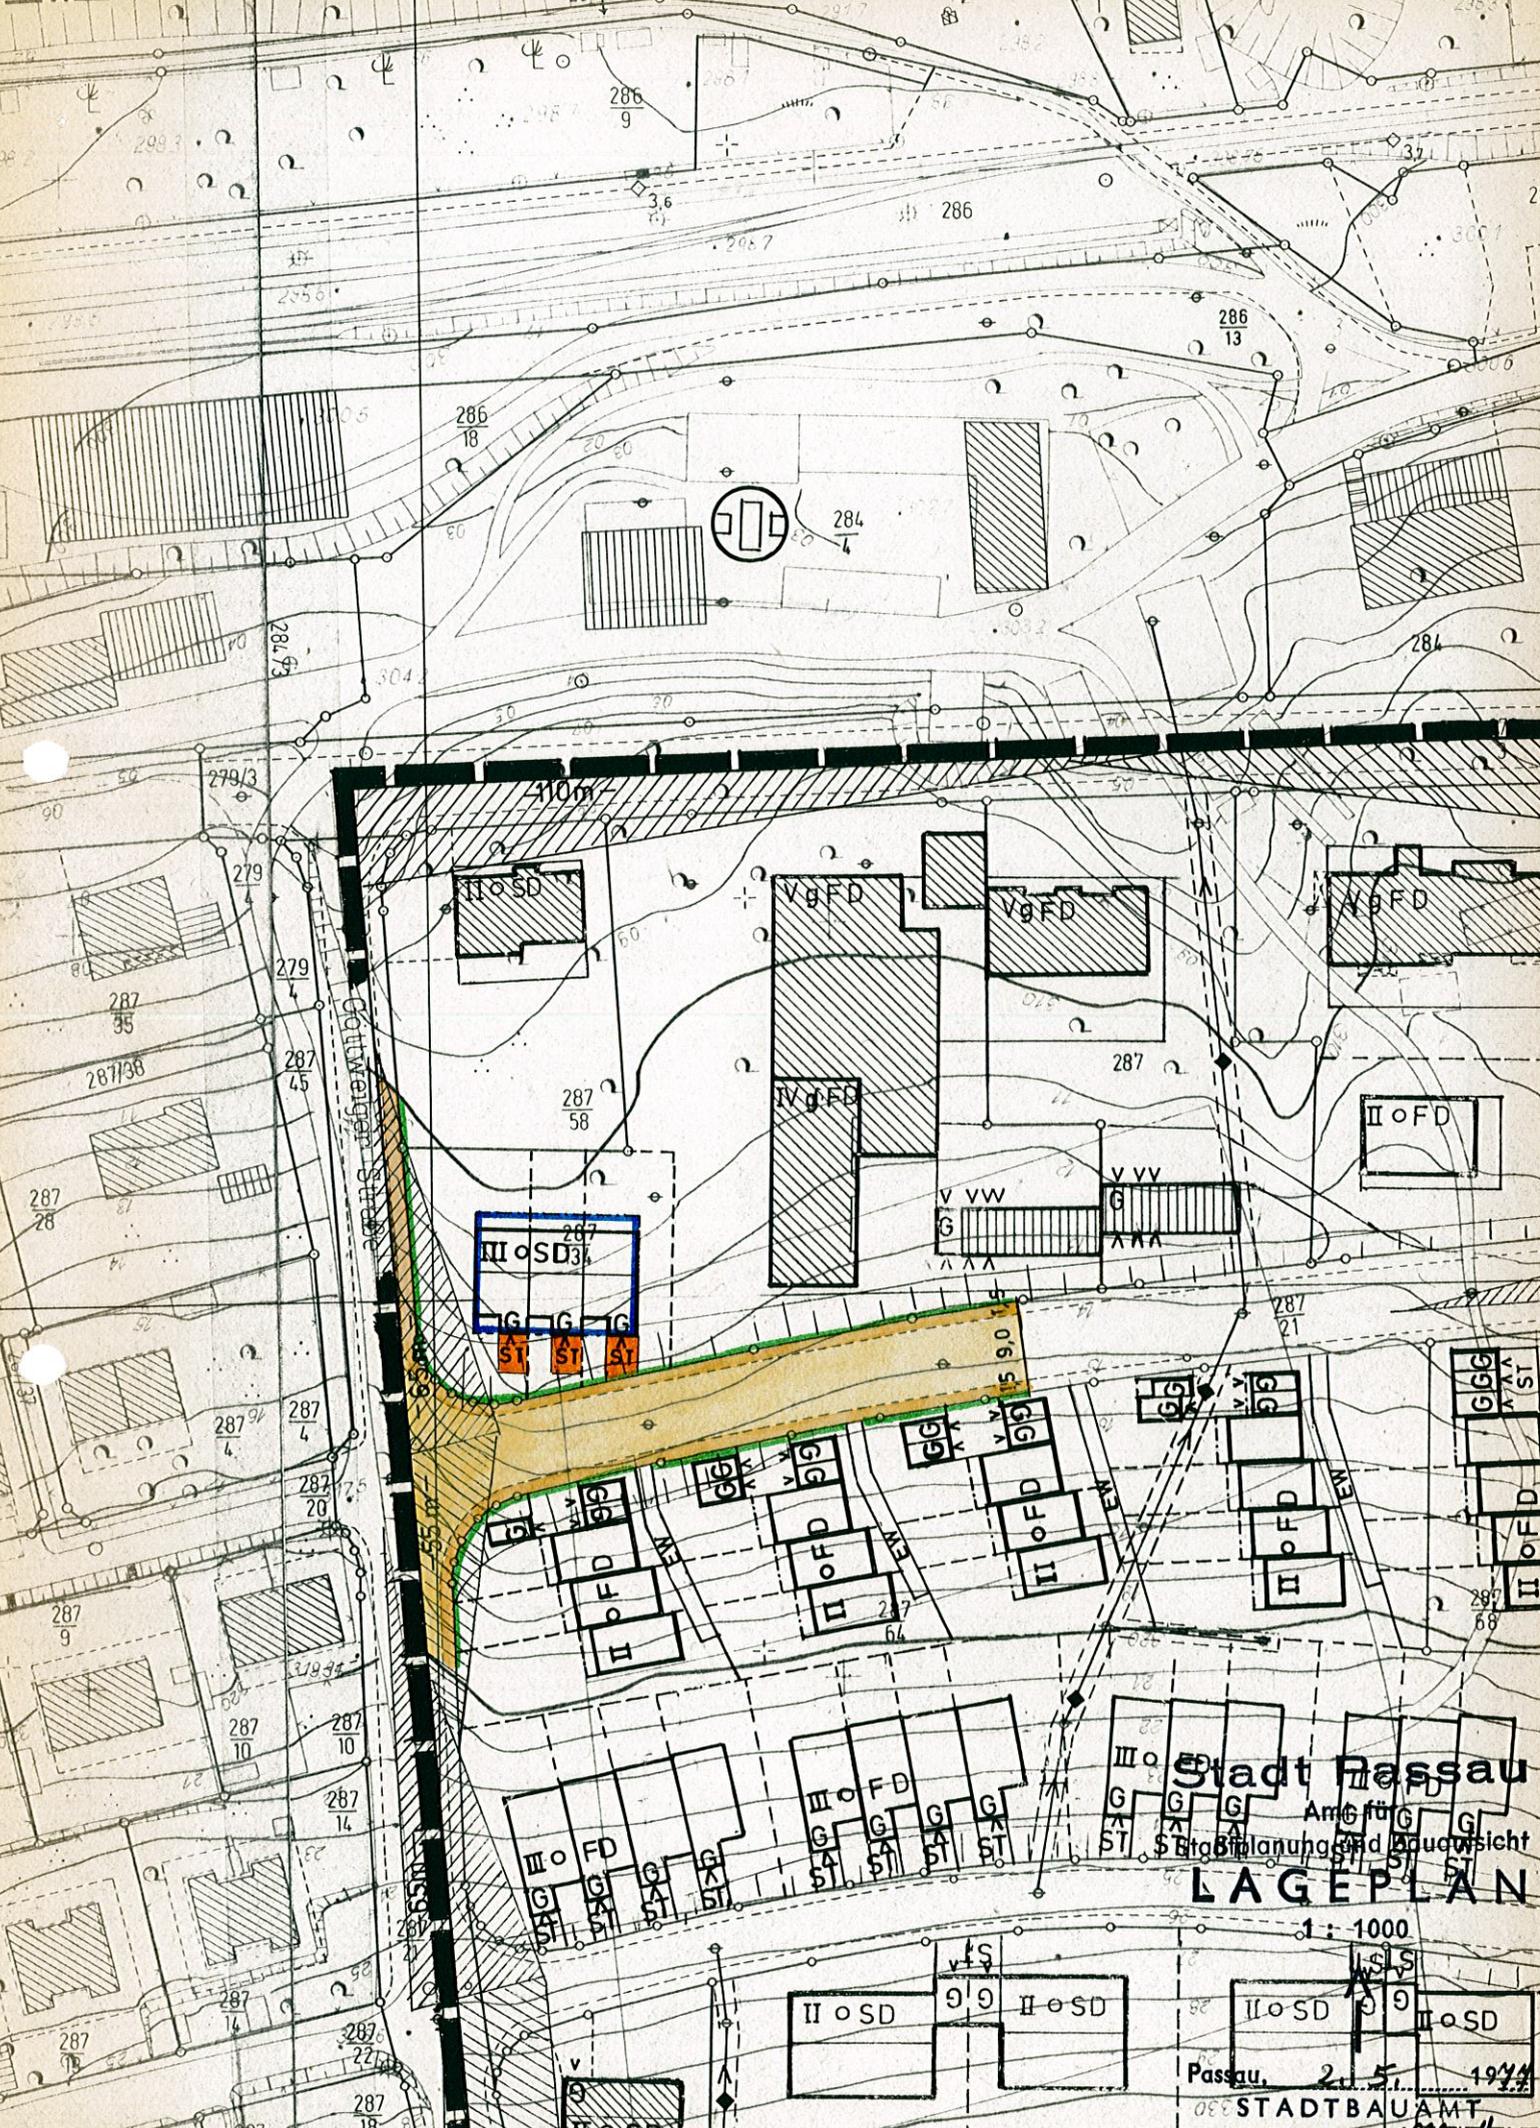

Stadt Passau

Amte für G
Stadplanung und Bauwirtschaft

LAGEPLAN

1 : 1000

Passau, 2. 5. 1974
STADTBAUAMT