

ZUM BEBAUUNGSPLAN

HAIBACH - WEST 1.13

Passau, den 23.12.75

STADTBAUAMT PASSAU  
ABTEILUNG PLANUNG

*i.A. Bauer*

Beschlossen gem. § 10 BBauG und Art. 107 Abs. 4 Bay BO  
in der Sitzung vom 20.1.1976

Passau, den



*M. Jahn*

OBERBÜRGERMEISTER

Die Regierung von Niederbayern hat die Änderung des  
Bebauungsplanes gemäß § 11 BBauG  
am \_\_\_\_\_ genehmigt.

Landshut, den



REGIERUNG VON NIEDERBAYERN

Bekanntmachungsvermerk:

Die Änderung wurde ortsüblich durch Amtsblatt  
am 18. Febr. 1976 bekanntgemacht.

Passau, den  
STADT PASSAU




*M. Jahn*

OBERBÜRGERMEISTER

# VEREINFACHTE ÄNDERUNG GEMÄSS § 13 BBauG

Die betroffenen und benachbarten Grundstückseigentümer  
stimmen der vereinfachten Änderung auf Flurstücknummer  
~~287/95~~ ~~287/96~~ Gemarkung Beiderwies  
gemäß § 13 BBauG zu.

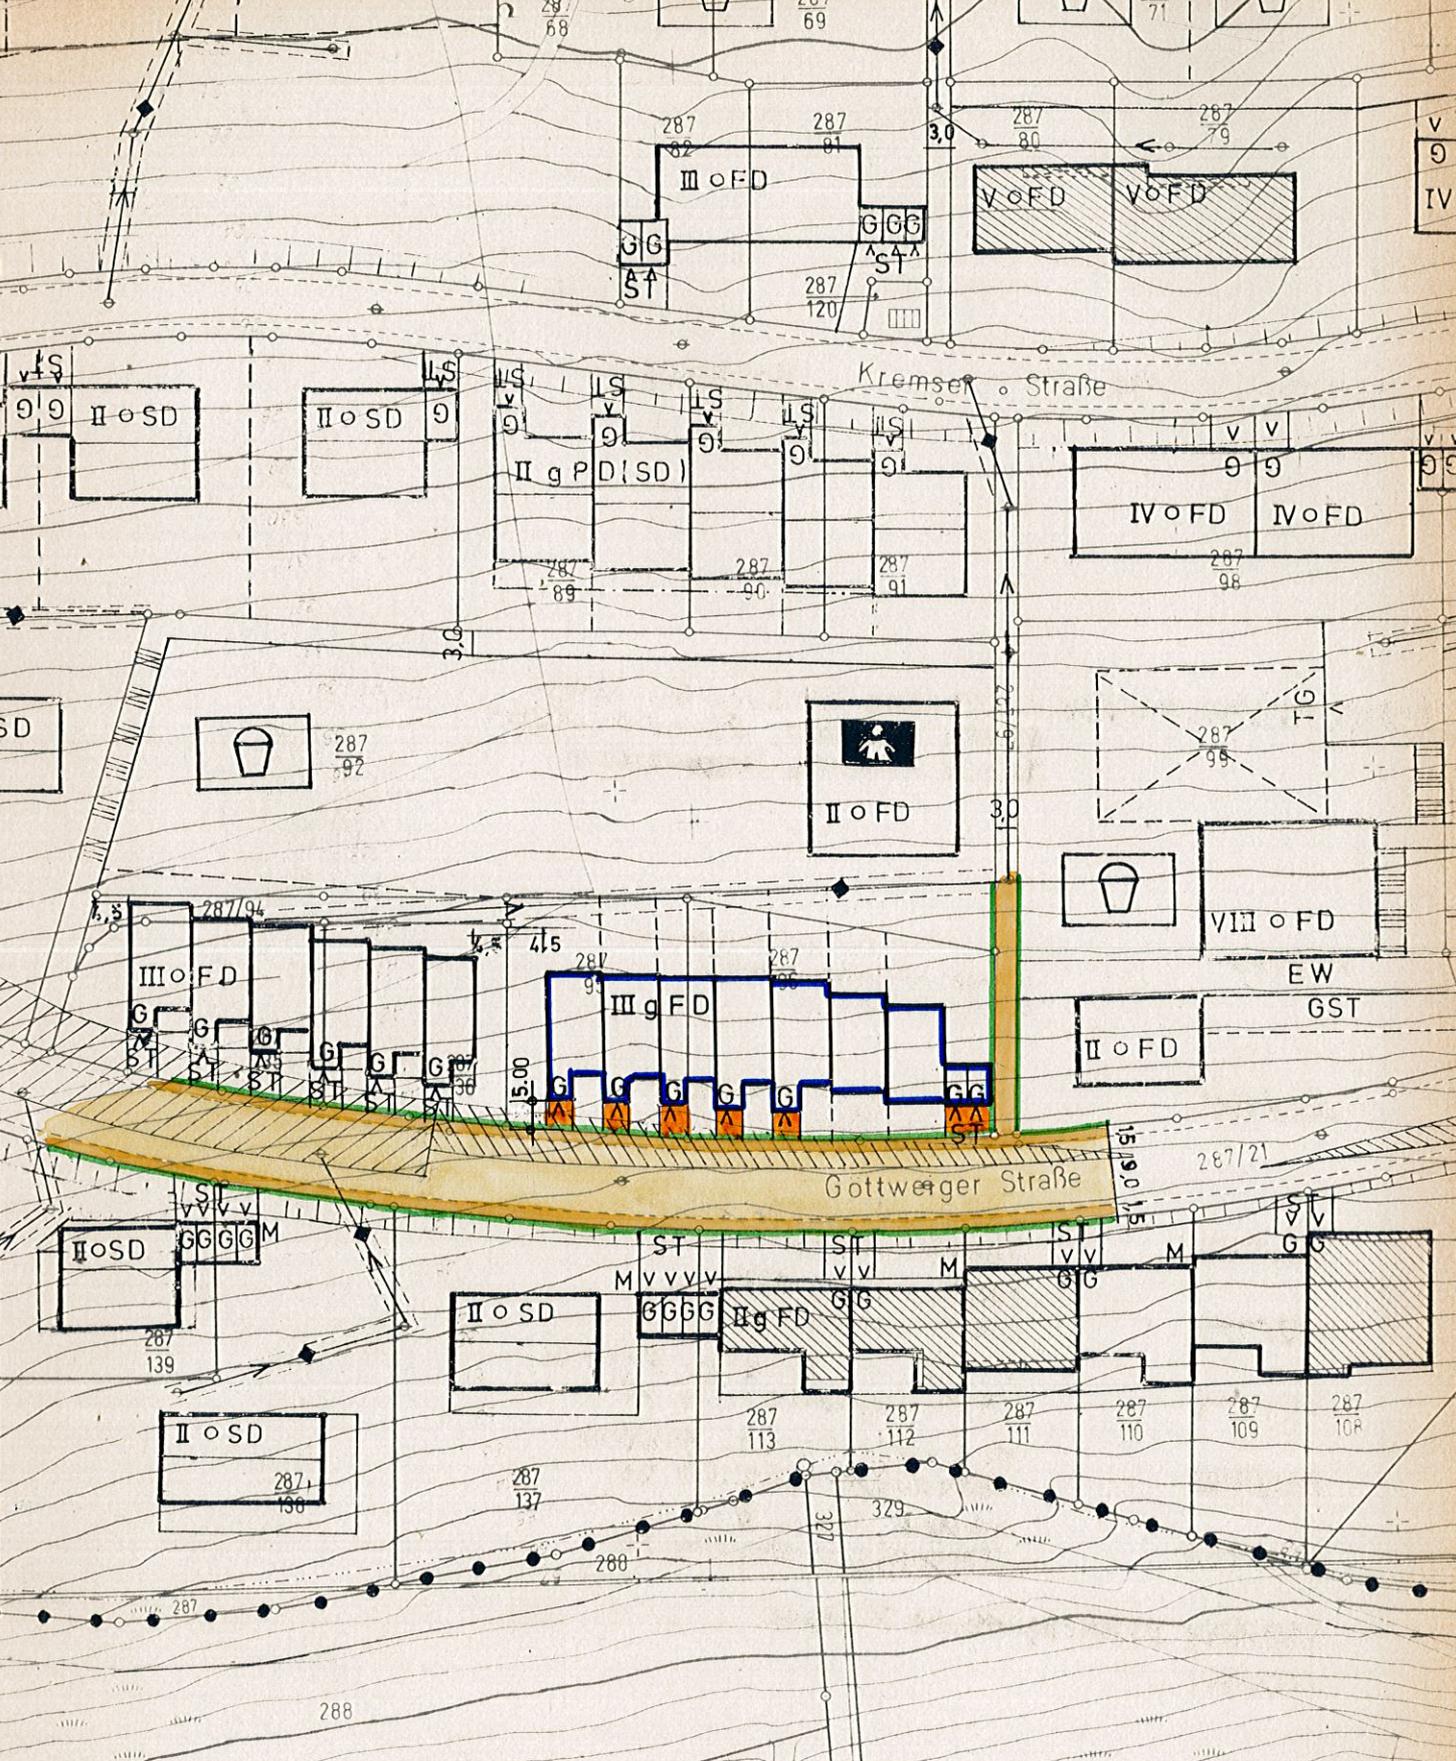

**LAGEPLAN**  
1 : 1000



Passau, 23.12.75 19  
STADTBAUAMT *Stöckmann*