

ZUM BEBAUUNGSPLAN

Haibach-West 1.13

Passau, den 12. 3. 76

STADT PASSAU  
Amt für  
Stadtplanung und Bauaufsicht

*[Handwritten signature]*

Beschlossen gem. § 10 BBauG und Art. 107 Abs. 4 Bay BO  
in der Sitzung vom 8. 6. 1976

Passau, den



*[Handwritten signature]*

OBERBÜRGERMEISTER

Die Regierung von Niederbayern hat die Änderung des  
Bebauungsplanes gemäß § 11 BBauG  
am \_\_\_\_\_ genehmigt.

Landshut, den



REGIERUNG VON NIEDERBAYERN

Bekanntmachungsvermerk:

Die Änderung wurde ortsüblich durch Amtsblatt  
am 7. Juli 1976 bekanntgemacht.

Passau, den  
STADT PASSAU




*[Handwritten signature]*

OBERBÜRGERMEISTER

# VEREINFACHTE ÄNDERUNG GEMÄSS § 13 BBauG

Die betroffenen und benachbarten Grundstückseigentümer  
stimmen der vereinfachten Änderung auf Flurstücknummer  
287/72, 287/73 Gemarkung Beiderwies  
gemäß § 13 BBauG zu.

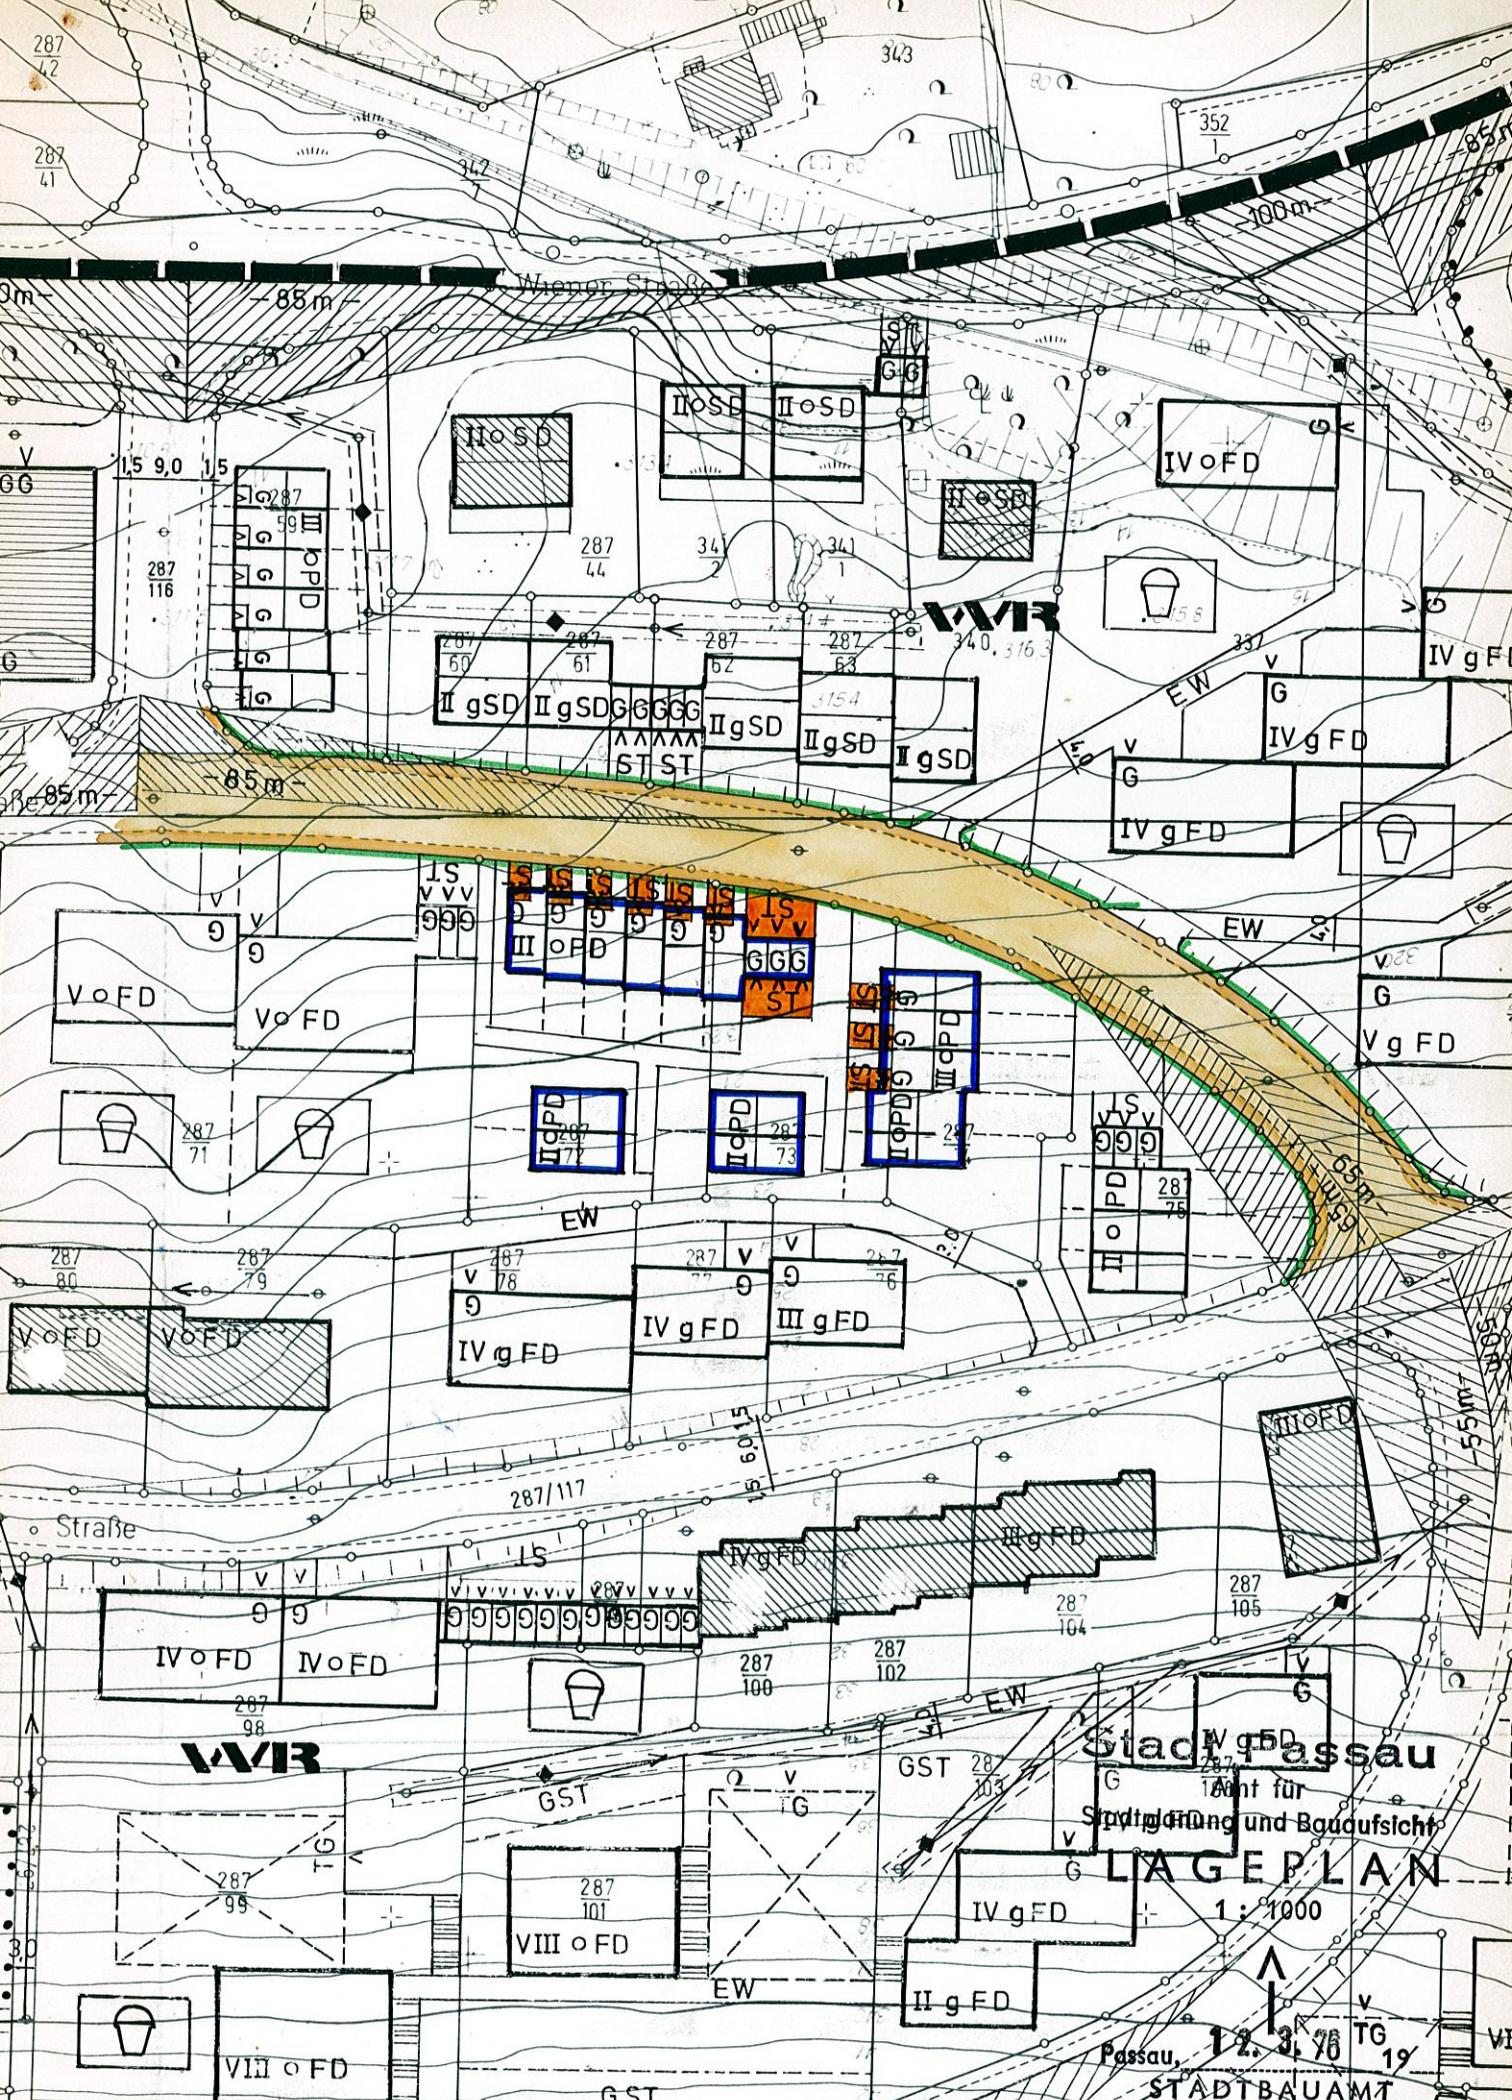

Wienor Straße

85m

100m

1,5 9,0 1,5

II gSD

II oSD

IV oFD

II gSD

II gSD

II gSD

II gSD

IV gFD

IV gFD

V oFD

V oFD

III oFD

III oFD

III oFD

III oFD

IV gFD

IV gFD

V oFD

V oFD

IV oFD

IV oFD

IV oFD

II oFD

II oFD

V oFD

V oFD

IV gFD

IV gFD

III gFD

IV oFD

IV oFD

IV gFD

IV gFD

III gFD

II oFD

VWIR

Stadt Passau

180nt für  
Sportplatz und Bauaufsicht

LAGEPLAN

1 : 1000

Passau, 12. 3. 76  
STADTBAUAMT

VII oFD

VIII oFD

IV gFD

II gFD

VII oFD

GST

EW

EW

Passau

12. 3. 76

TG 19

STADTBAUAMT