

ZUM BEBAUUNGSPLAN

15


„STEPHANSTRASSE“

Passau, den 17. 7. 1979

STADT PASSAU  
Amt für  
Stadtplanung und Bauaufsicht  
*i.A. Königsdorfer*

Beschlossen gem. § 10 BBauG und Art. 107 Abs. 4 Bay BO  
in der Sitzung vom 16. 10. 1979


Passau, den 15. 11. 1979

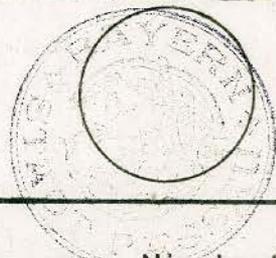

*Königsdorfer*  
OBERBÜRGERMEISTER

Die Regierung von Niederbayern hat die Änderung des  
Bebauungsplanes gemäß § 11 BBauG  
am \_\_\_\_\_ genehmigt.

Landshut, den \_\_\_\_\_

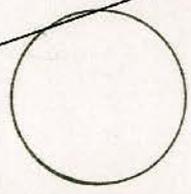


REGIERUNG VON NIEDERBAYERN

Bekanntmachungsvermerk:


Die Änderung wurde ortsüblich durch AMTSBLATT NR. 37  
am 31. 10. 1979 bekanntgemacht.

Passau, den 15. 11. 1979

STADT PASSAU

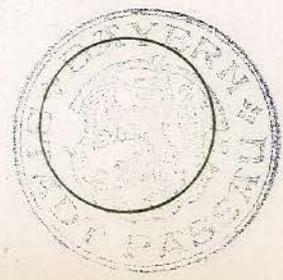

*Königsdorfer*  
OBERBÜRGERMEISTER

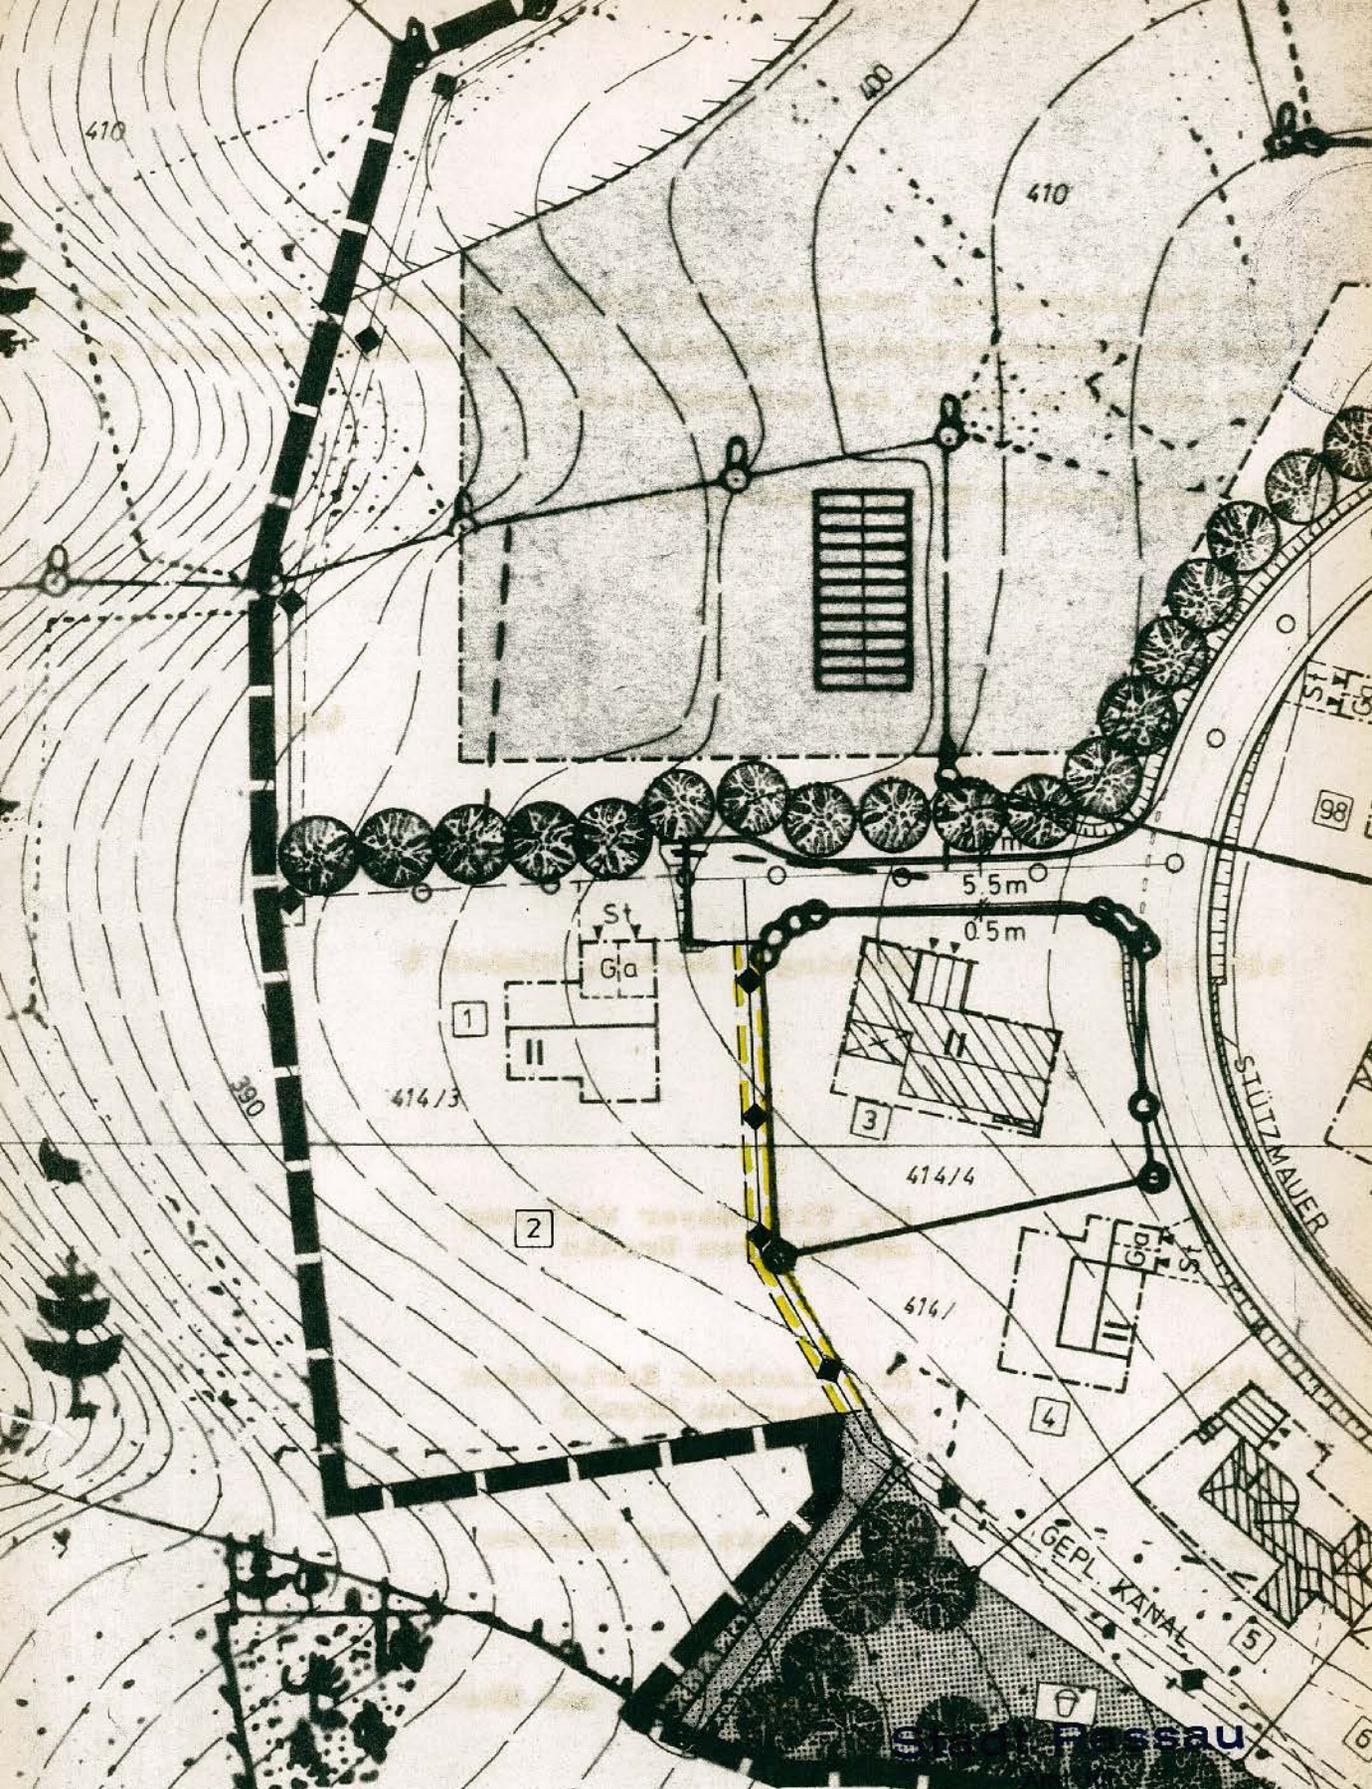

Stadtplanung und

# LAGEPLAN

1 : 1000



Passau, 17. 7. 1979

STADTBAUAMT

i. X. Sell.

# **VEREINFACHTE ÄNDERUNG GEMÄSS § 13 BBauG**

Grund der Änderung:

Der Verbindungsweg zwischen der Zufahrtsstraße zu Parzelle Nr. 1 und dem Kinderspielplatz entfällt. Eine Grunddienstbarkeit für den geplanten Kanal ist erforderlich.

Die Bauparzelle Nr. 2 entfällt.