

# BEBAUUNGSPLAN DER STADT PASSAU M / 1 / 1000



## „ AN DER STEPHANSTRASSE “ 21. ÄNDERUNG UND ERWEITERUNG

PASSAU  
Luban an drei Flüssen

Gemarkung:  
Regierungsbezirk:

Hacklberg  
Niederbayern

DER BEBAUUNGSPLANENTWURF VOM 08. 9. 97 MIT BEGRÜNDUNG HAT VOM 20. 11. 97 BIS 22. 12. 97 ÖFFENTLICH AUSGELEGEN. ORT UND ZEIT DER AUSLEGUNG WURDEN IM AMTSBLATT DER STADT PASSAU NR. 23 VOM 12. 11. 97 BEKANNTGEMACHT. DIE STADT PASSAU HAT DEN BEBAUUNGSPLAN MIT BESCHLUSS VOM 2. 2. 98 GEMÄSS § 10 BAUGB I.V.M. ART. 98 BAYBO ALS SATZUNG BESCHLOSSEN.



PASSAU, DEN 5. 2. 98  
STADT PASSAU

*Willi Schwecht*  
(OBERBÜRGERMEISTER)

DER BEBAUUNGSPLAN WIRD GEMÄSS § 11 ABS. 3 BAUGB DER REGIERUNG VON NIEDERBAYERN ANGEZEIGT. DIE REGIERUNG HAT MIT SCHREIBEN VOM ..... KEINE VERLETZUNG VON RECHTSVORSCHRIFTEN GELTEND GEMACHT.

LANDSHUT, DEN .....  
REGIERUNG VON NIEDERBAYERN

SIEGEL

DER BEBAUUNGSPLAN WIRD GEMÄSS § 12 BAUGB MIT DEM TAGE DER BEKANNTMACHUNG IM AMTSBLATT DER STADT PASSAU NR. 4 AM 10. 2. 98 RECHTSVERBINDLICH. DER BEBAUUNGSPLAN MIT BEGRÜNDUNG LIEGT MIT WIRKSAMWERDEN DER BEKANNTMACHUNG ZU JEDERMANN'S EINSICHT IM AMT FÜR STADTPLANUNG UND STADTGESTALTUNG WÄHREND DER DIENSTSTUNDEN BEREIT.



PASSAU, DEN 5. 2. 98  
STADT PASSAU

*Willi Schwecht*  
(OBERBÜRGERMEISTER)

ENTWURFSBEARBEITUNG

AM 08. SEPTEMBER 1997

GEÄNDERT AM 08. JANUAR 1998



*Willi Schwecht*

INGENIEURBÜRO

Willi

*Schwecht*

DIPLOMINGENIEUR (FH)

HIEBWEG 7 · POSTFACH 49  
94340 STRASSKIRCHEN

Telefon (09424) 94 14 - 0

Telefax (09424) 94 14 - 30

WS

# LAGEPLAN M/1/5000



DONAU

300



**PLANUNTERLAGEN:**


AMTLICHE FLURKARTE DES VERMESSUNGSAMTES IM MASSTAB 1/1000.  
STAND VOM MAI 1997.  
NACH ANGABE DES VERMESSUNGSAMTES ZUR GENAUEN MASSENNAHME  
NICHT GEEIGNET.

**UNTERGRUND:**

AUSSAGEN UND RÜCKSCHLÜSSE AUF DIE UNTERGRUNDVERHÄLTNISSE  
UND DIE BODENBESCHAFFENHEIT KÖNNEN WEDER AUS DEN AMTLICHEN  
KARTEN NOCH AUS ZEICHNUNG UND TEXT ABGELEITET WERDEN.


**NACHRICHTLICHE ÜBERNAHMEN:**

FÜR NACHRICHTLICH ÜBERNOMMENE PLANUNGEN UND GEGEBENHEITEN  
KANN KEINE GEWÄHR ÜBERNOMMEN WERDEN.

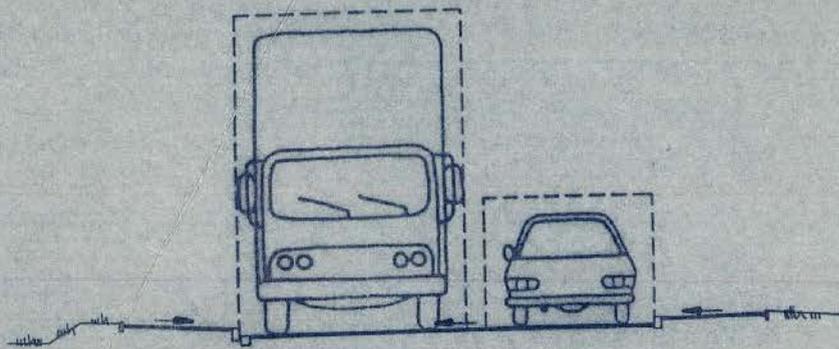

1.50	5.50	1.50
GEHWEG	FAHRBAHN	GEHWEG

**SCHNITT I-I**  
**M/1/100**

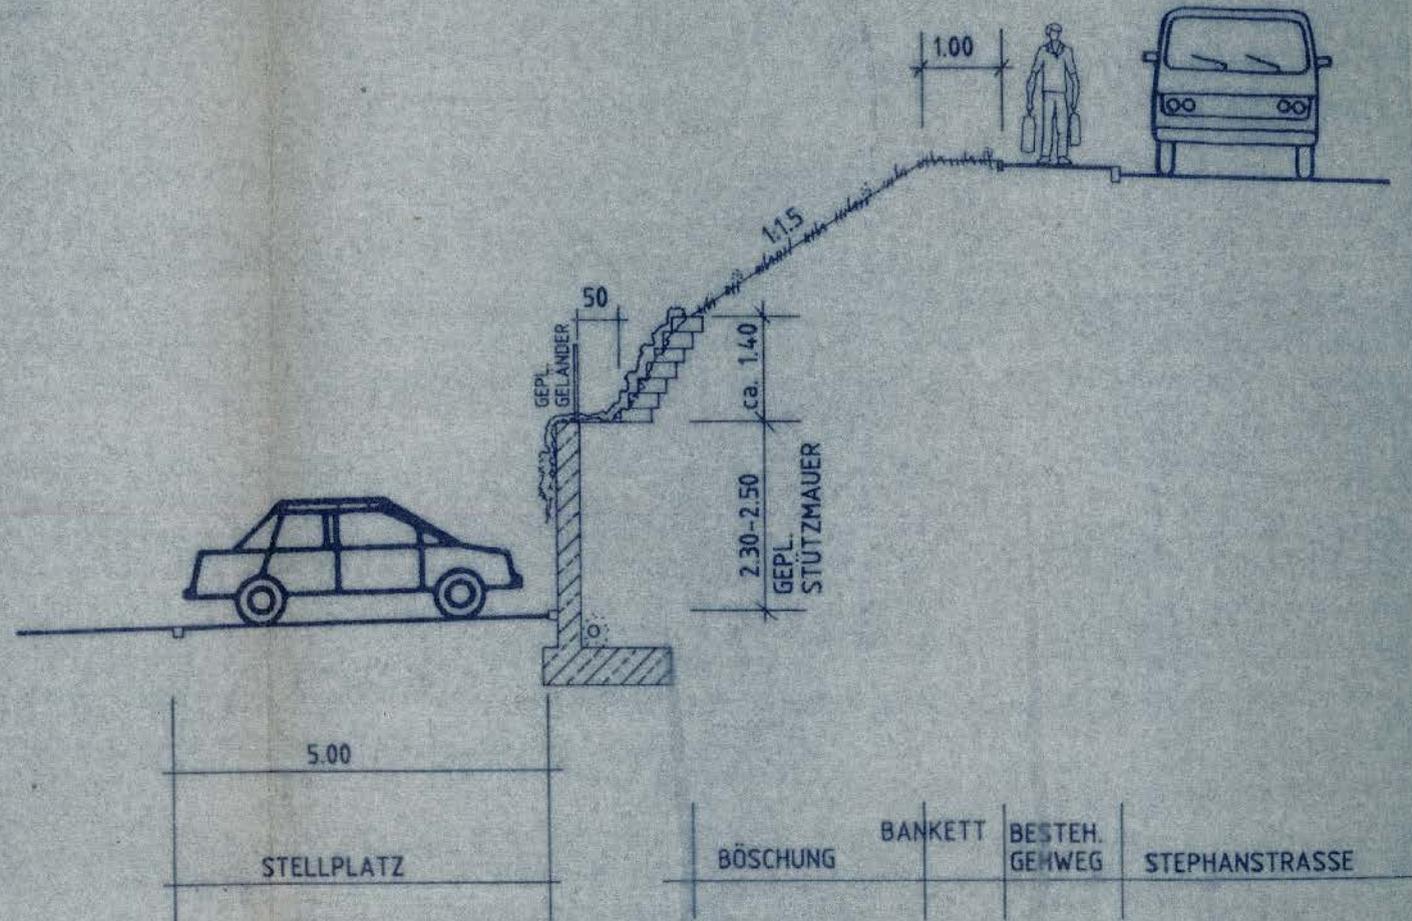

**SCHNITT II-II**  
**M/1/100**