

ZUM BEBAUUNGSPLAN EICHET OST DER GEMEINDE HEINING LKRS. PASSAU

VERFAHRENSVERMERKE

DAS DECKBLATT NR. 2... VOM 24.1.72 (MIT BEGRÜNDUNG) HAT VOM 7.2.72 BIS 9.3.72. IN DER Gemeindevverwaltung Heining z. 9... ÖFFENTLICH AUSGELEGEN. ORT UND ZEIT SEINER AUSLEGUNG WURDEN ORTSÜBLICH DURCH Veröffentl. P.N.P. und Anschlagtafeln..... BEKANNT GEMACHT. DIE GEMEINDE HAT MIT BESCHLUSS VOM 18.4.72. DIESES DECKBLATT GEMÄSS § 10 BBAUG UND ART. 107 ABS. 4 BAYBO AUFGESTELLT.

... Heining..., DEN 19.4.72

Gemeinde Heining, LKRS. Passau



Hörn (Hösl) 1. Bgmstr.

DAS DECKBLATT WIRD GEMÄSS § 11 BBAUG GENEHMIGT. DER GENEHMIGUNG LIEGT DER Bescheid..... VOM 23. Juni 1972 NR. III 10-610/2b-Bb. 99..... ZUGRUNDE.

Passau, DEN 23. Juni 1972

LANDRATSAMT



Kitzlinger Landrat

DAS DECKBLATT WIRD MIT DEM TAGE DER BEKANNTMACHUNG GEMÄSS § 12 BBAUG, DAS IST AM 27.6.72. RECHTSVERBINDLICH. DAS DECKBLATT HAT MIT BEGRÜNDUNG VOM 27.6.72. BIS 4.7.72. IN der Gemeindevverwaltung z. 9... ÖFFENTLICH AUSGELEGEN. DIE GENEHMIGUNG SOWIE ORT UND ZEIT SEINER AUSLEGUNG WURDEN ORTSÜBLICH DURCH Anschlag an den Gemeindefafeln... AM 27.6.72. BEKANNT GEGEBEN.

... Heining..., DEN 27.6.72

Gemeinde Heining, LKRS. Passau




Hörn (Hösl) 1. Bgmstr.

PASSAU, DEN 24.1.1972

HOCHBAU: WOHNBAU U. RAUMPLANUNG TIEFBAU: STRASSEN- U. KANALBAU, WASSERVERSORGUNG 839 PASSAU MILCHGASSE 12/II - TEL. 2647

Deckblatt Nr. 2  
Eichnet -0.st

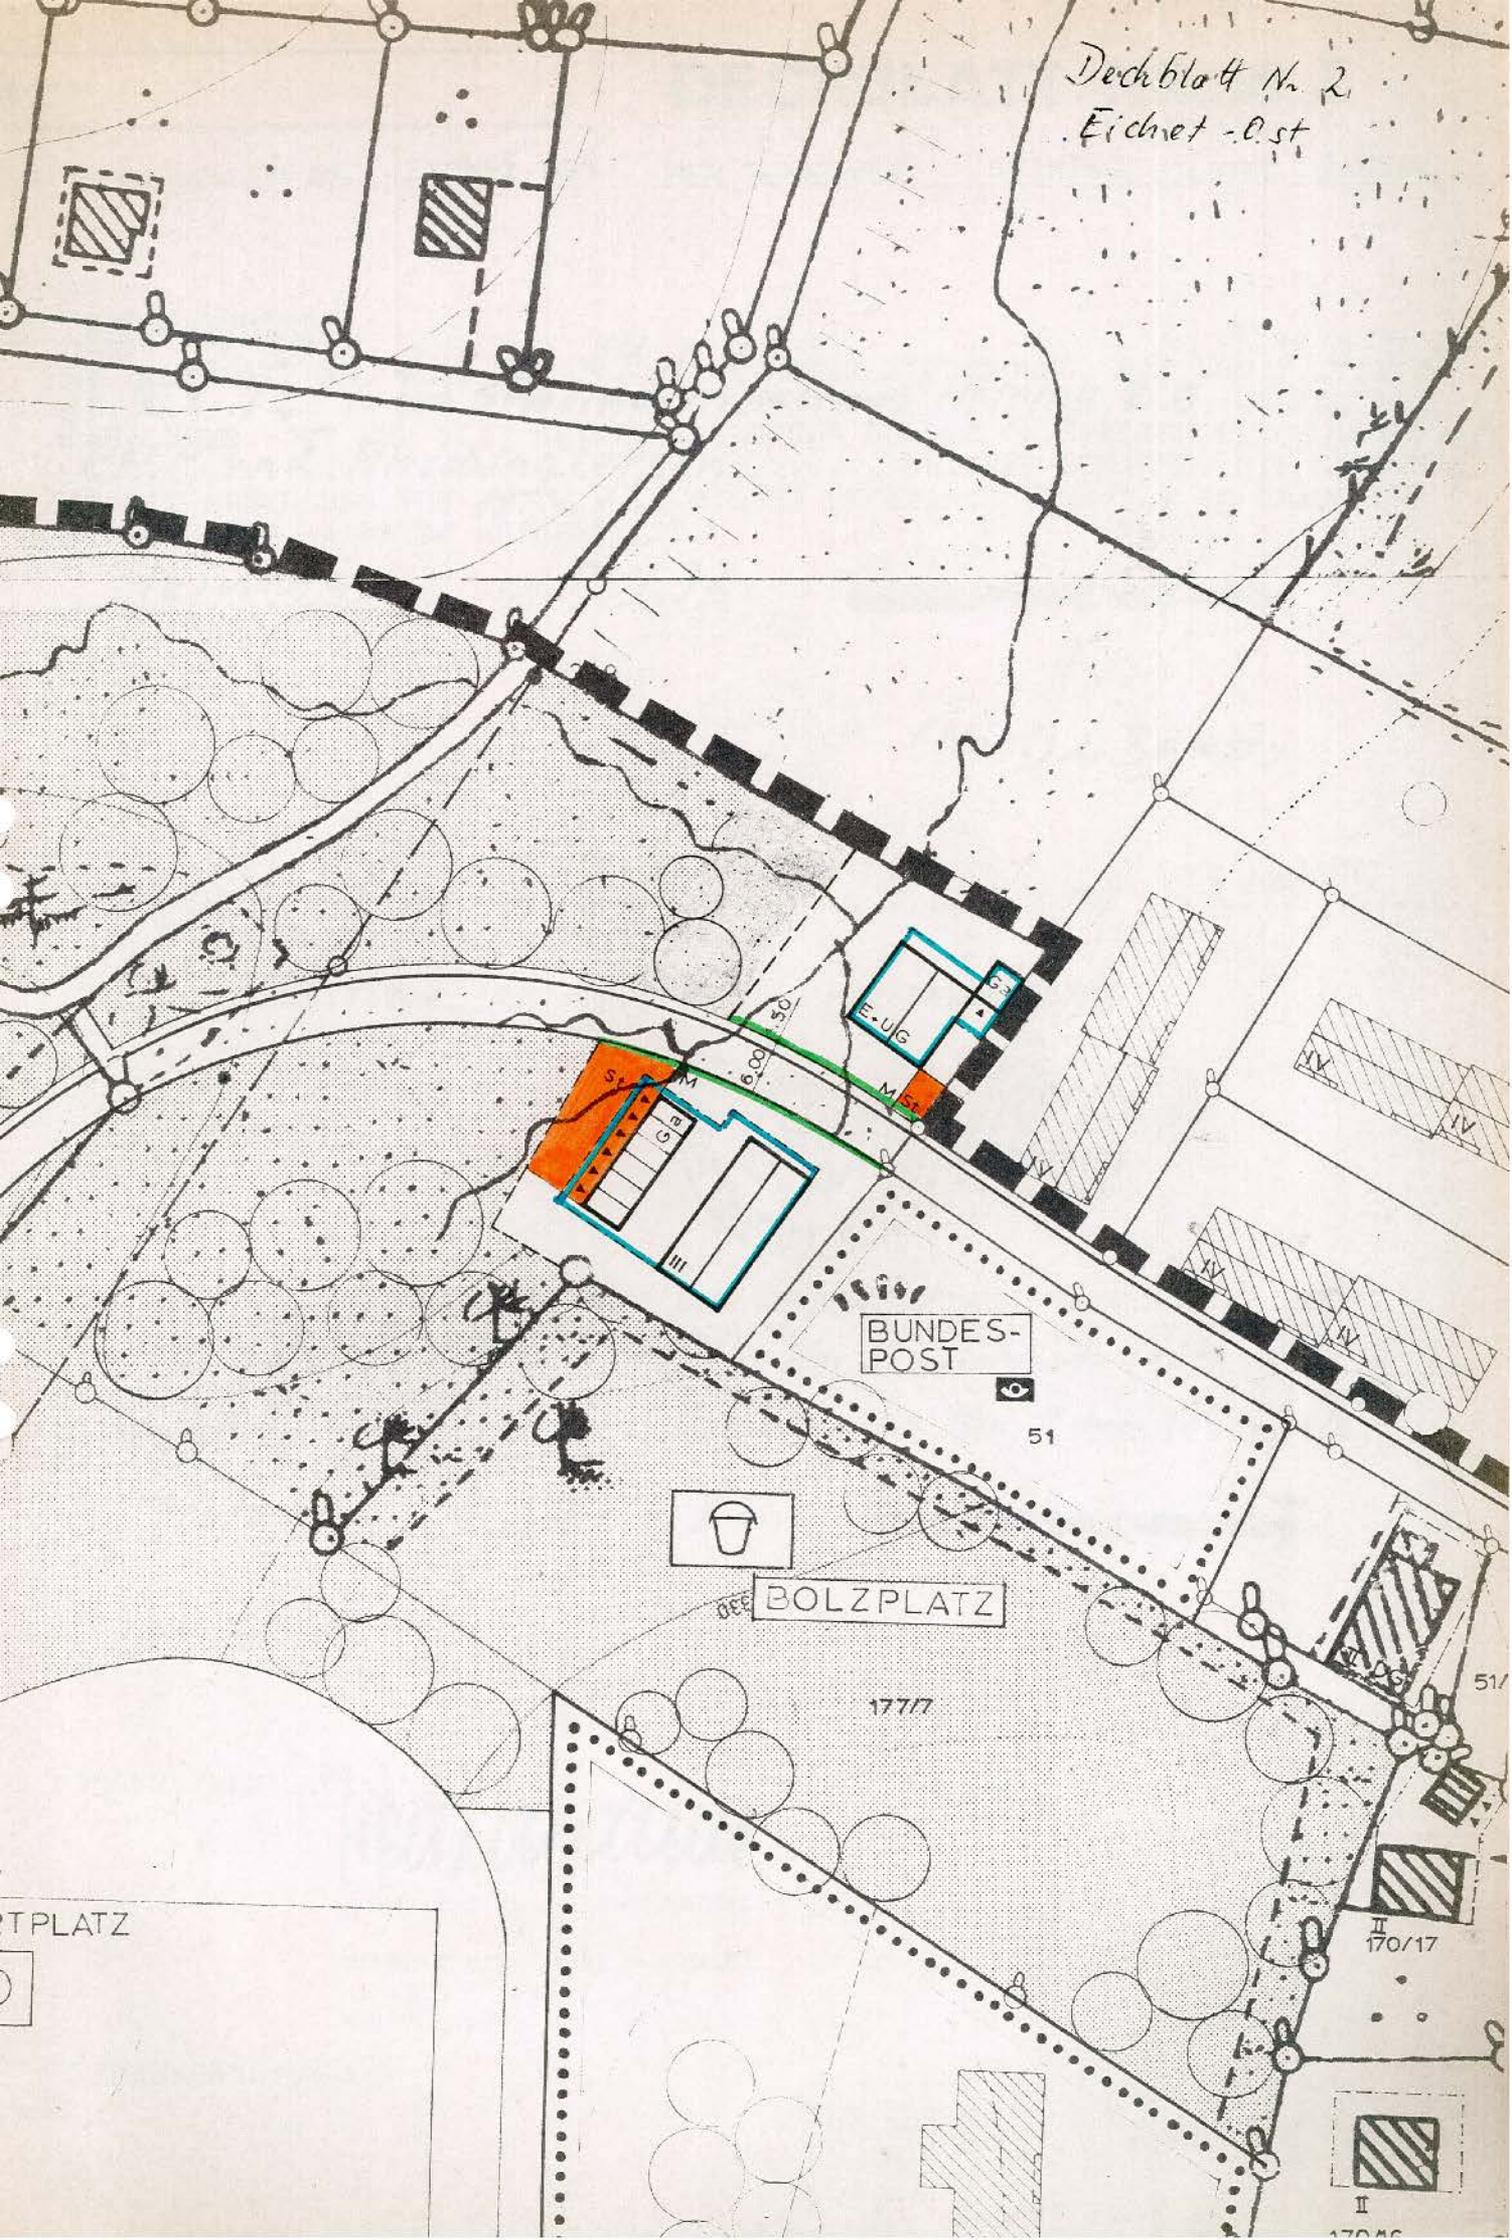

BUNDES-  
POST

51

BOLZPLATZ

1777

II  
170/17

II  
170/16

PLATZ