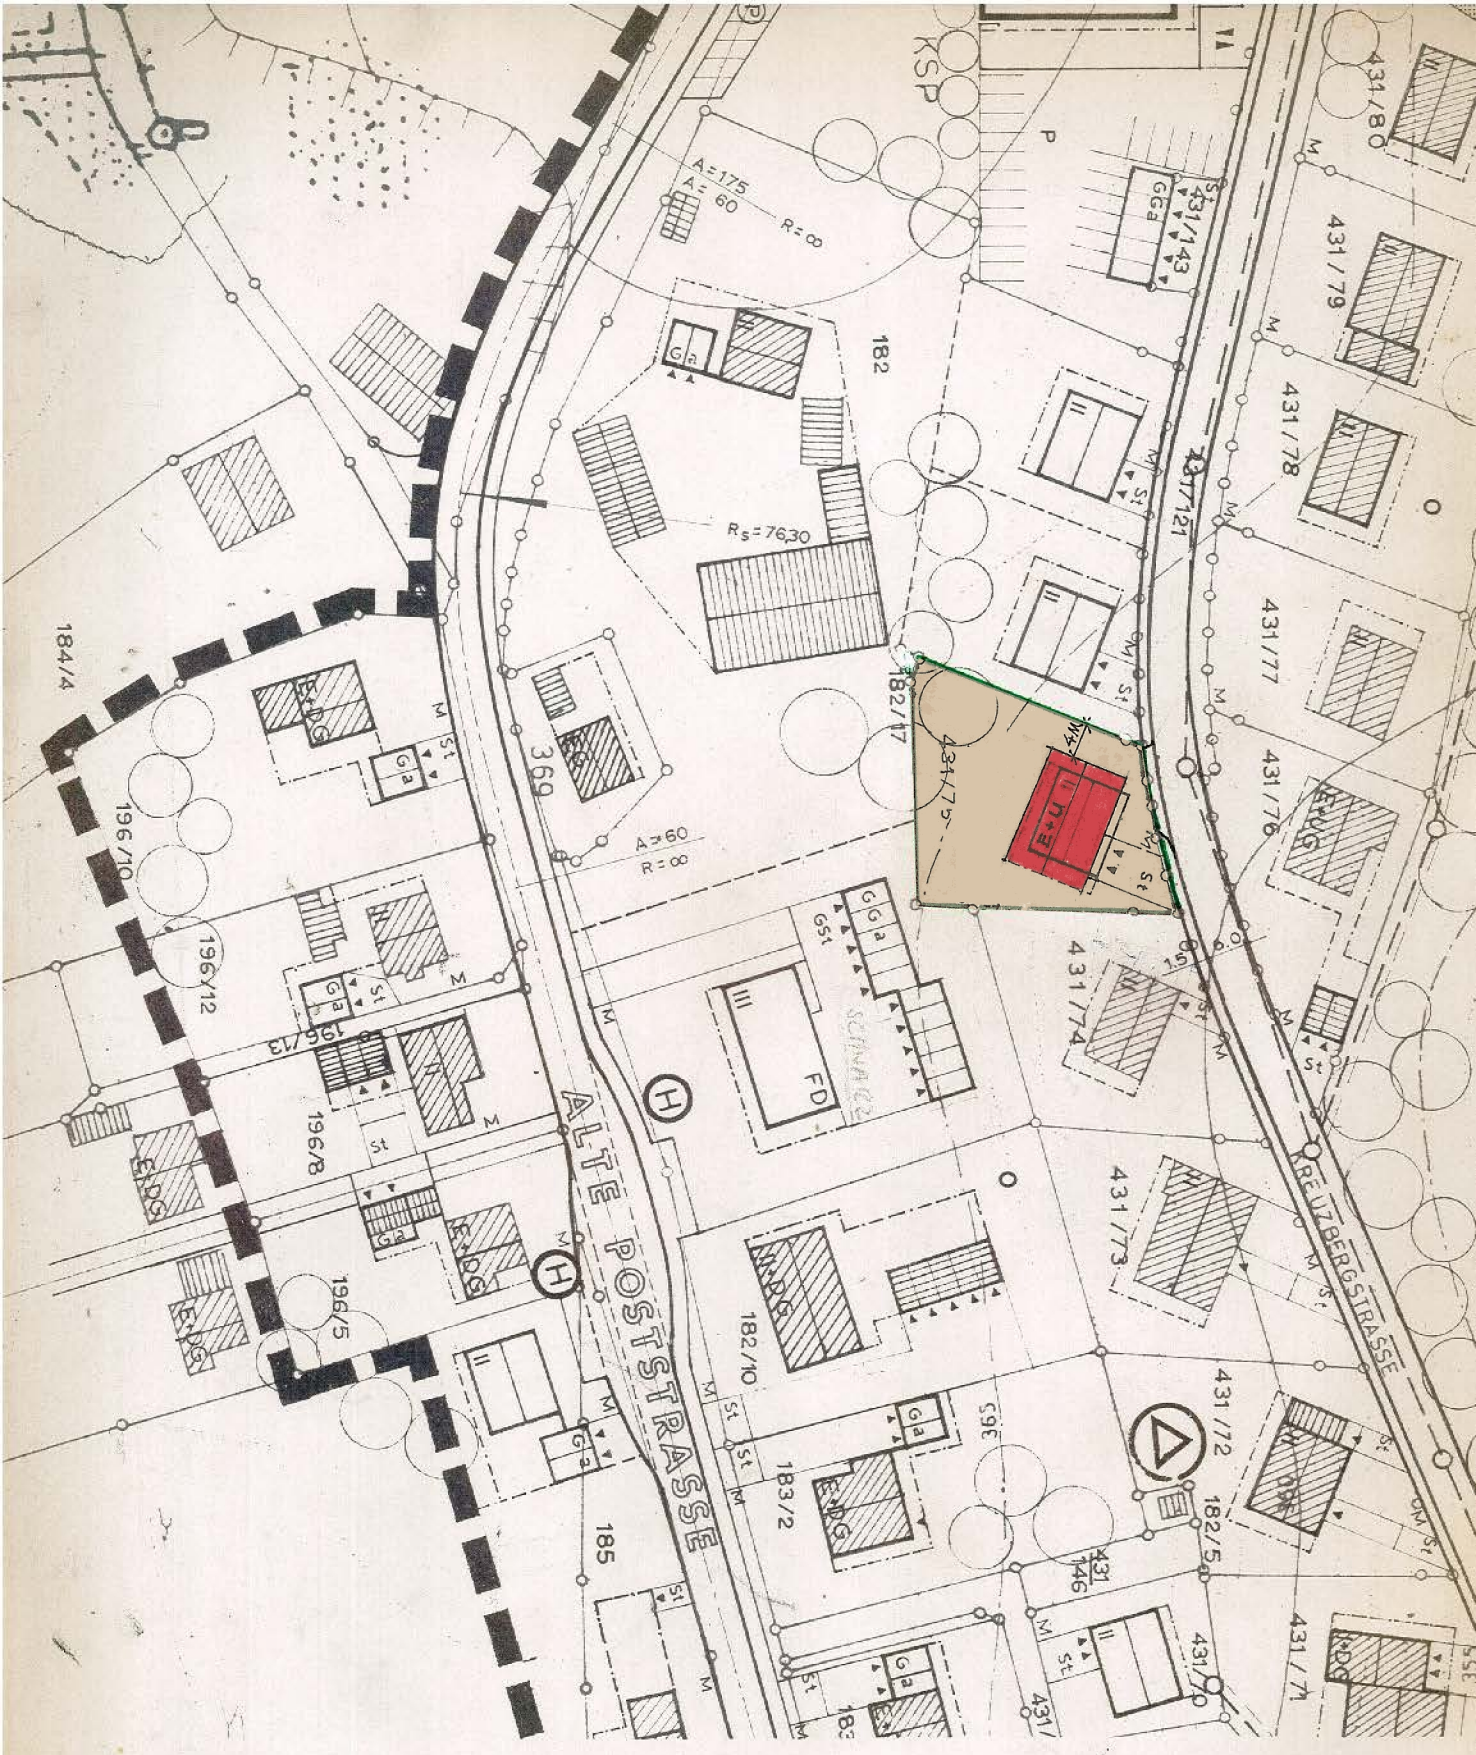

A U S S C H N I T T
aus dem Bebauungsplan
Heining - Eichet - Ost
M = 1 : 1000

Passau, den 8.11.1972

INGENIEURBÜRO
HOCHBAU:
WOHNBAU U. RAUMPLANUNG
TIEFBAU:
STRASSEN- U. KANALBAU, WASSERVERSORGUNG
839 PASSAU
MILCHGASSE 12/II - TEL. 2847

Architekturbüro
Hannes Schaudinn
Dipl. Ing. Architekt
839 P a s s a u
Neuburgerstr. 2/II

Sch/P Passau, den 14.11.1972

Antrag auf vereinfachte Bebauungsplanänderung zum Neubau:
Wohnhaus Lechl in Heining – Eichet – Ost Flur-Nr. 431/75

Namen und Anschriften der Eigentümer der Nachbargrundstücke:

Flur-Nr.		verweigert
431/74		
431/76		
431/77		-
182		
182/11		

ARCHITEKTURBÜRO
HANNES SCHAUDINN
DIPL.-ING. ARCHITEKT
839 PASSAU
NEUBURGERSTR. 2/II, ☎ 0851/6538