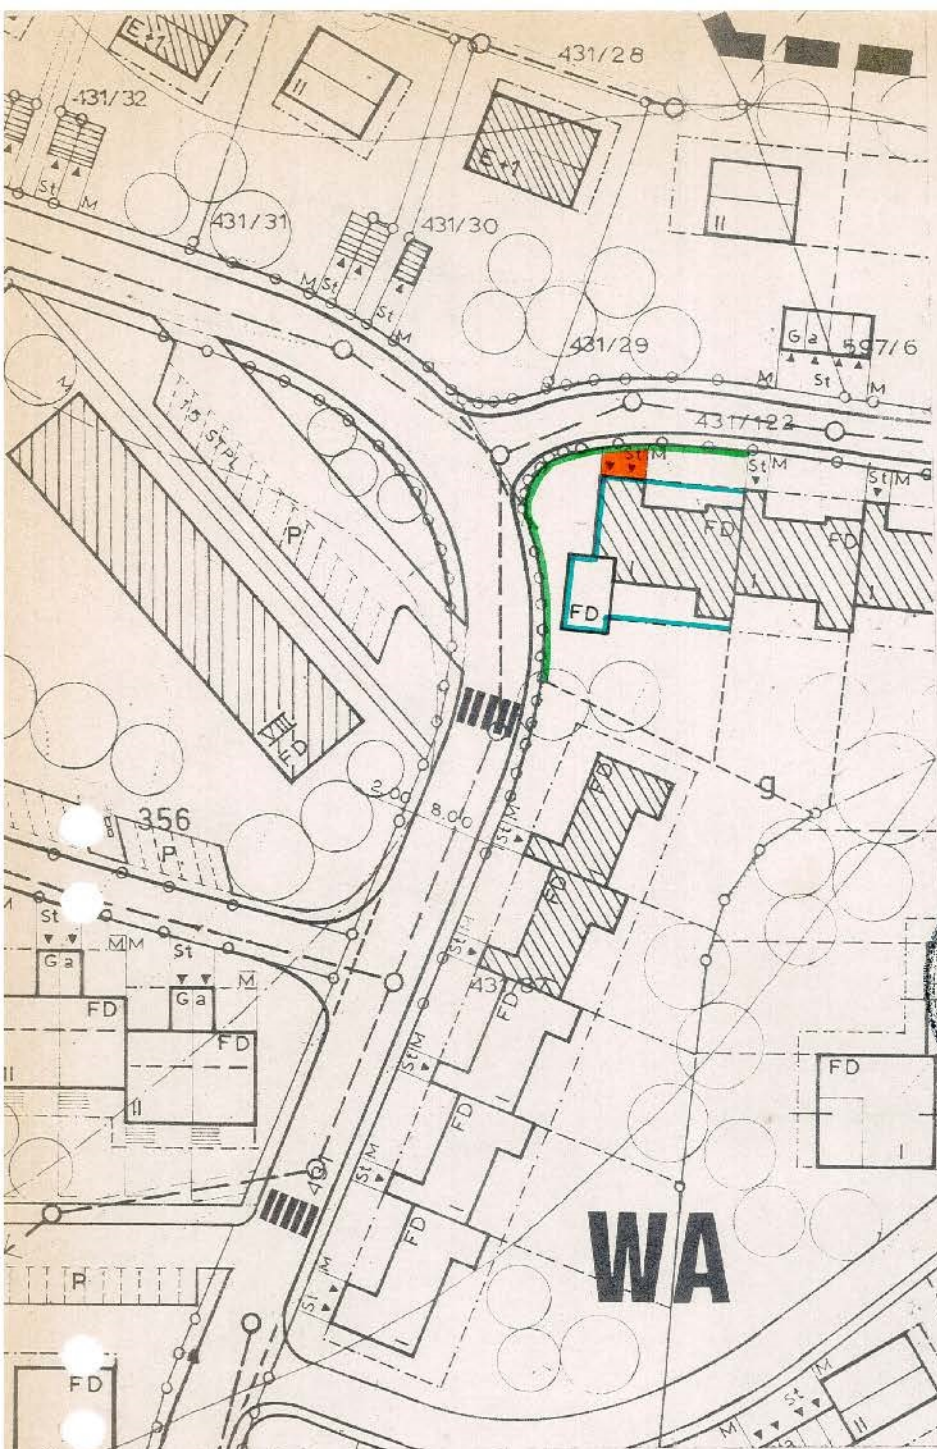


**B**

€ 27.673,-

DECKBLATTNR. 10

ZUM BEBAUUNGSPLAN

HEINING - EICHET OST

STADT/GEMEINDE PASSAU

LANDKREIS

PASSAU, DEN 13. 4. 1973

ING. H. HARTMANN
HOCHBAU:
WOHNBAU U. RAUMPLANUNG
TIEFBAU:
STRASSEN- U. KANALBAU, WASSERVERSORGUNG
839 PASSAU
MILCHGASSE 12/II - TEL. 2847

BESCHLOSSEN GEM. § 10 BBAUG UND ART. 107
ABS. 4 BAYBO IN DER SITZUNG VOM 30. 11. 1973

Stadt Passau, DEN 3. 1. 1974
STADT / GEMEINDE DATUM



OBER-BÜRGERMEISTER

BEKÄNNTMACHUNGSVERMERK:

DIE ÄNDERUNG WURDE ORTSÜBLICH DURCH
Amtsblatt Nr. 1
AM 9. 1. 1974 BEKANNT GEMACHT.



OBER-BÜRGERMEISTER

DIE BETROFFENEN UND BENACHBARTEN GRUNDSTÜCKSEIGENTÜMER STIMMEN DER VEREINFACHTEN ÄNDERUNG
AUF FLURSTÜCKNR. 431/156 GEM. § 13 BBAUG ZU.

FL.ST.NR.	NAME, PLZ, ORT	UNTERSCHRIFT
431/29 +		
1. 597/6		
431/30		
2.		
431/84		
3.		
4. 431/155		
431/157		
5.		
6.		