DECKBLATT NR 15

ZUM BEBAUUNGSPLAN

"Eichet-Ost"

Passau, den 14.8.1975

STADTBAUAMT PASSAU
ABTEILUNG PLANUNG

Beschlossen gem. § 10 BBauG und Art. 107 Abs. 4 Bay BO
in der Sitzung vom 29.8.1975
Passau, den 17.9.1975

STADT PASSAU

~~OBER~~BÜRGERMEISTER

Die Regierung von Niederbayern hat die Änderung des Bebauungsplanes gemäß § 11 BBauG
am _____ genehmigt.

Landshut, den _____

REGIERUNG VON NIEDERBAYERN

Bekanntmachungsvermerk:

Die Änderung wurde ortsüblich durch Amtsblatt Nr. 36
am 24.9.1975 bekanntgemacht.

Passau, den 13.10.1975
STADT PASSAU

STADT PASSAU

~~OBER~~BÜRGERMEISTER

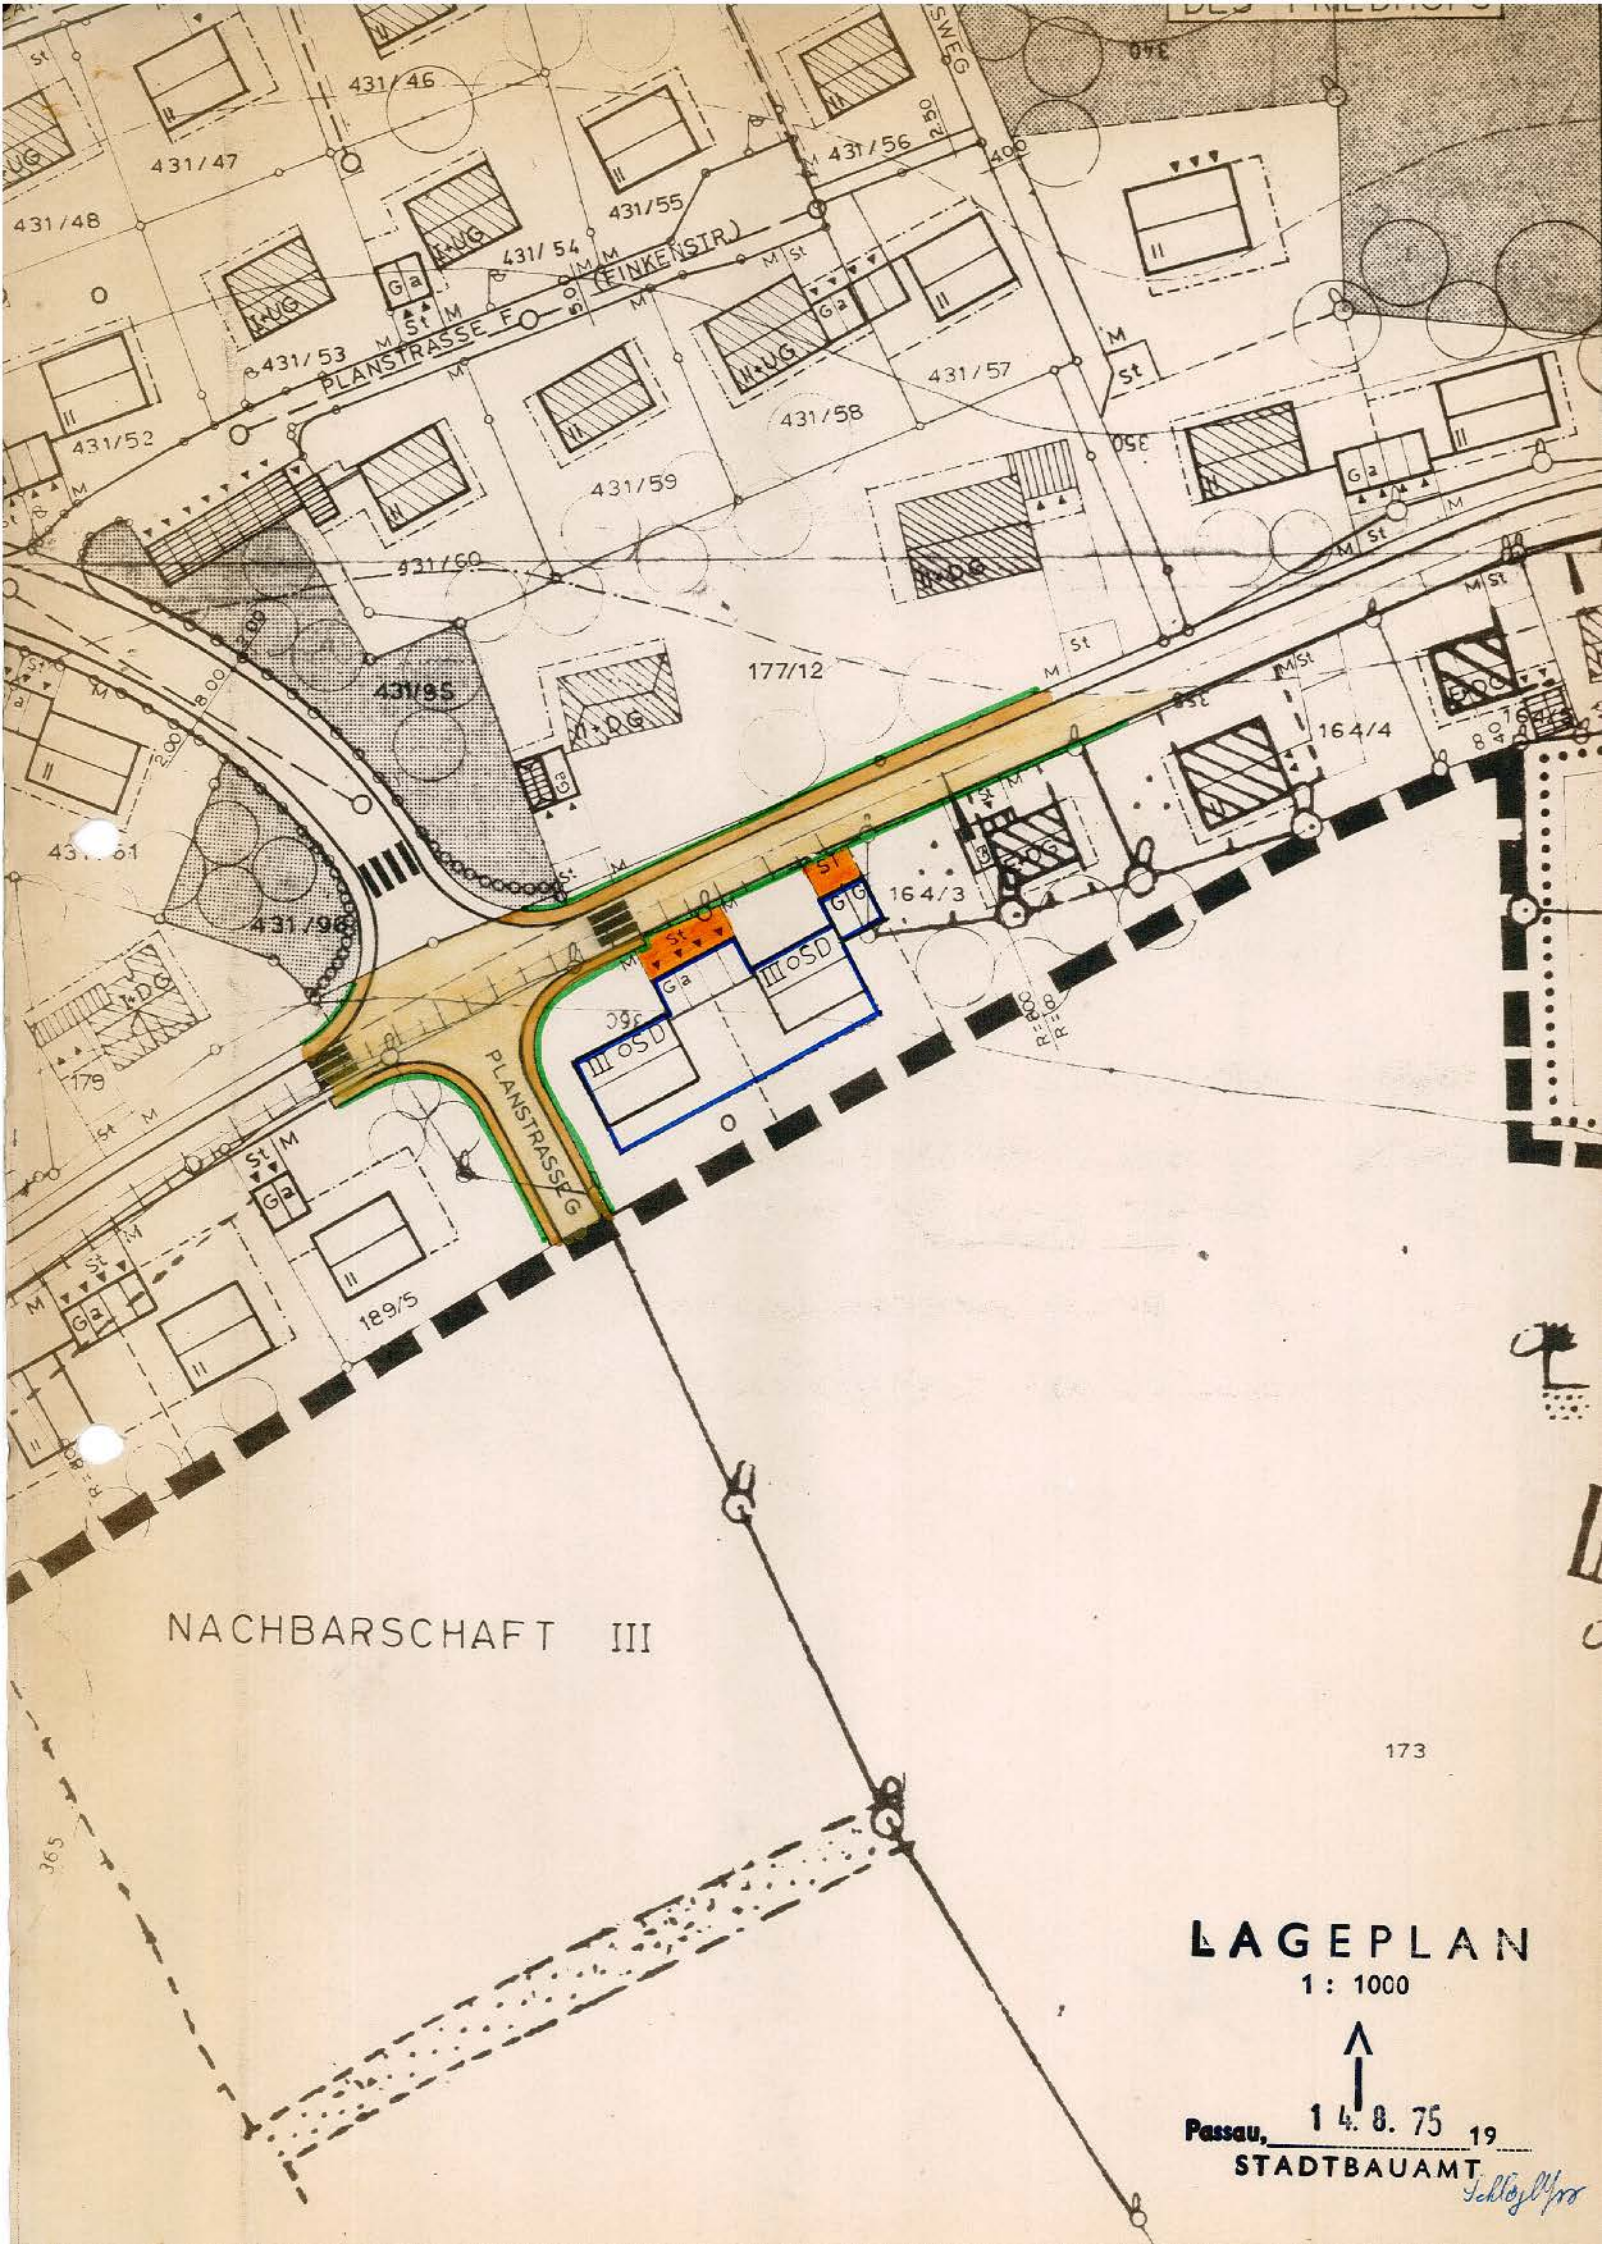
431/46
431/47
431/48
431/55
431/56
431/54
431/53
431/52
431/57
431/58
431/59
431/60
431/95
431/96
177/12
164/4
164/3
179
189/5
PLANSTRASSE F
FINKENSTR.
PLANSTRASSE G
NACHBARSCHAFT III
173
LAGEPLAN
1 : 1000
Passau, 14. 8. 75 19
STADTBAUAMT

VEREINFACHTE ÄNDERUNG GEMÄSS § 13 BBauG

Die betroffenen und benachbarten Grundstückseigentümer stimmen der vereinfachten Änderung auf Flurstücknummer 173 Gemarkung Heining gemäß § 13 BBauG zu.

Antragsteller:

Fl. Nr.	Name Anschrift	Unterschrift
173	[redacted]	

Nachbarn:

Fl. Nr.	
164/3	[redacted]
177/12	
179	
189	
189/5	