

ZUM BEBAUUNGSPLAN

Eichert + Ost


Passau, den 29. Jan. 1976

STADTBAUAMT PASSAU
ABTEILUNG PLANUNG

i.A. Kauer

Beschlossen gem. § 10 BBauG und Art. 107 Abs. 4 Bay BO
in der Sitzung vom


Passau, den

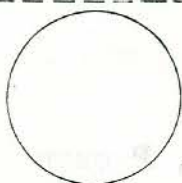

OBERBÜRGERMEISTER

Die Regierung von Niederbayern hat die Änderung des
Bebauungsplanes gemäß § 11 BBauG
am genehmigt.

Landshut, den

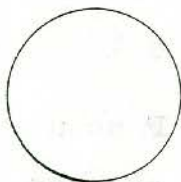


REGIERUNG VON NIEDERBAYERN

Bekanntmachungsvermerk:


Die Änderung wurde ortsüblich durch
am bekanntgemacht.

Passau, den

STADT PASSAU

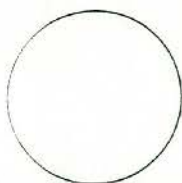

OBERBÜRGERMEISTER

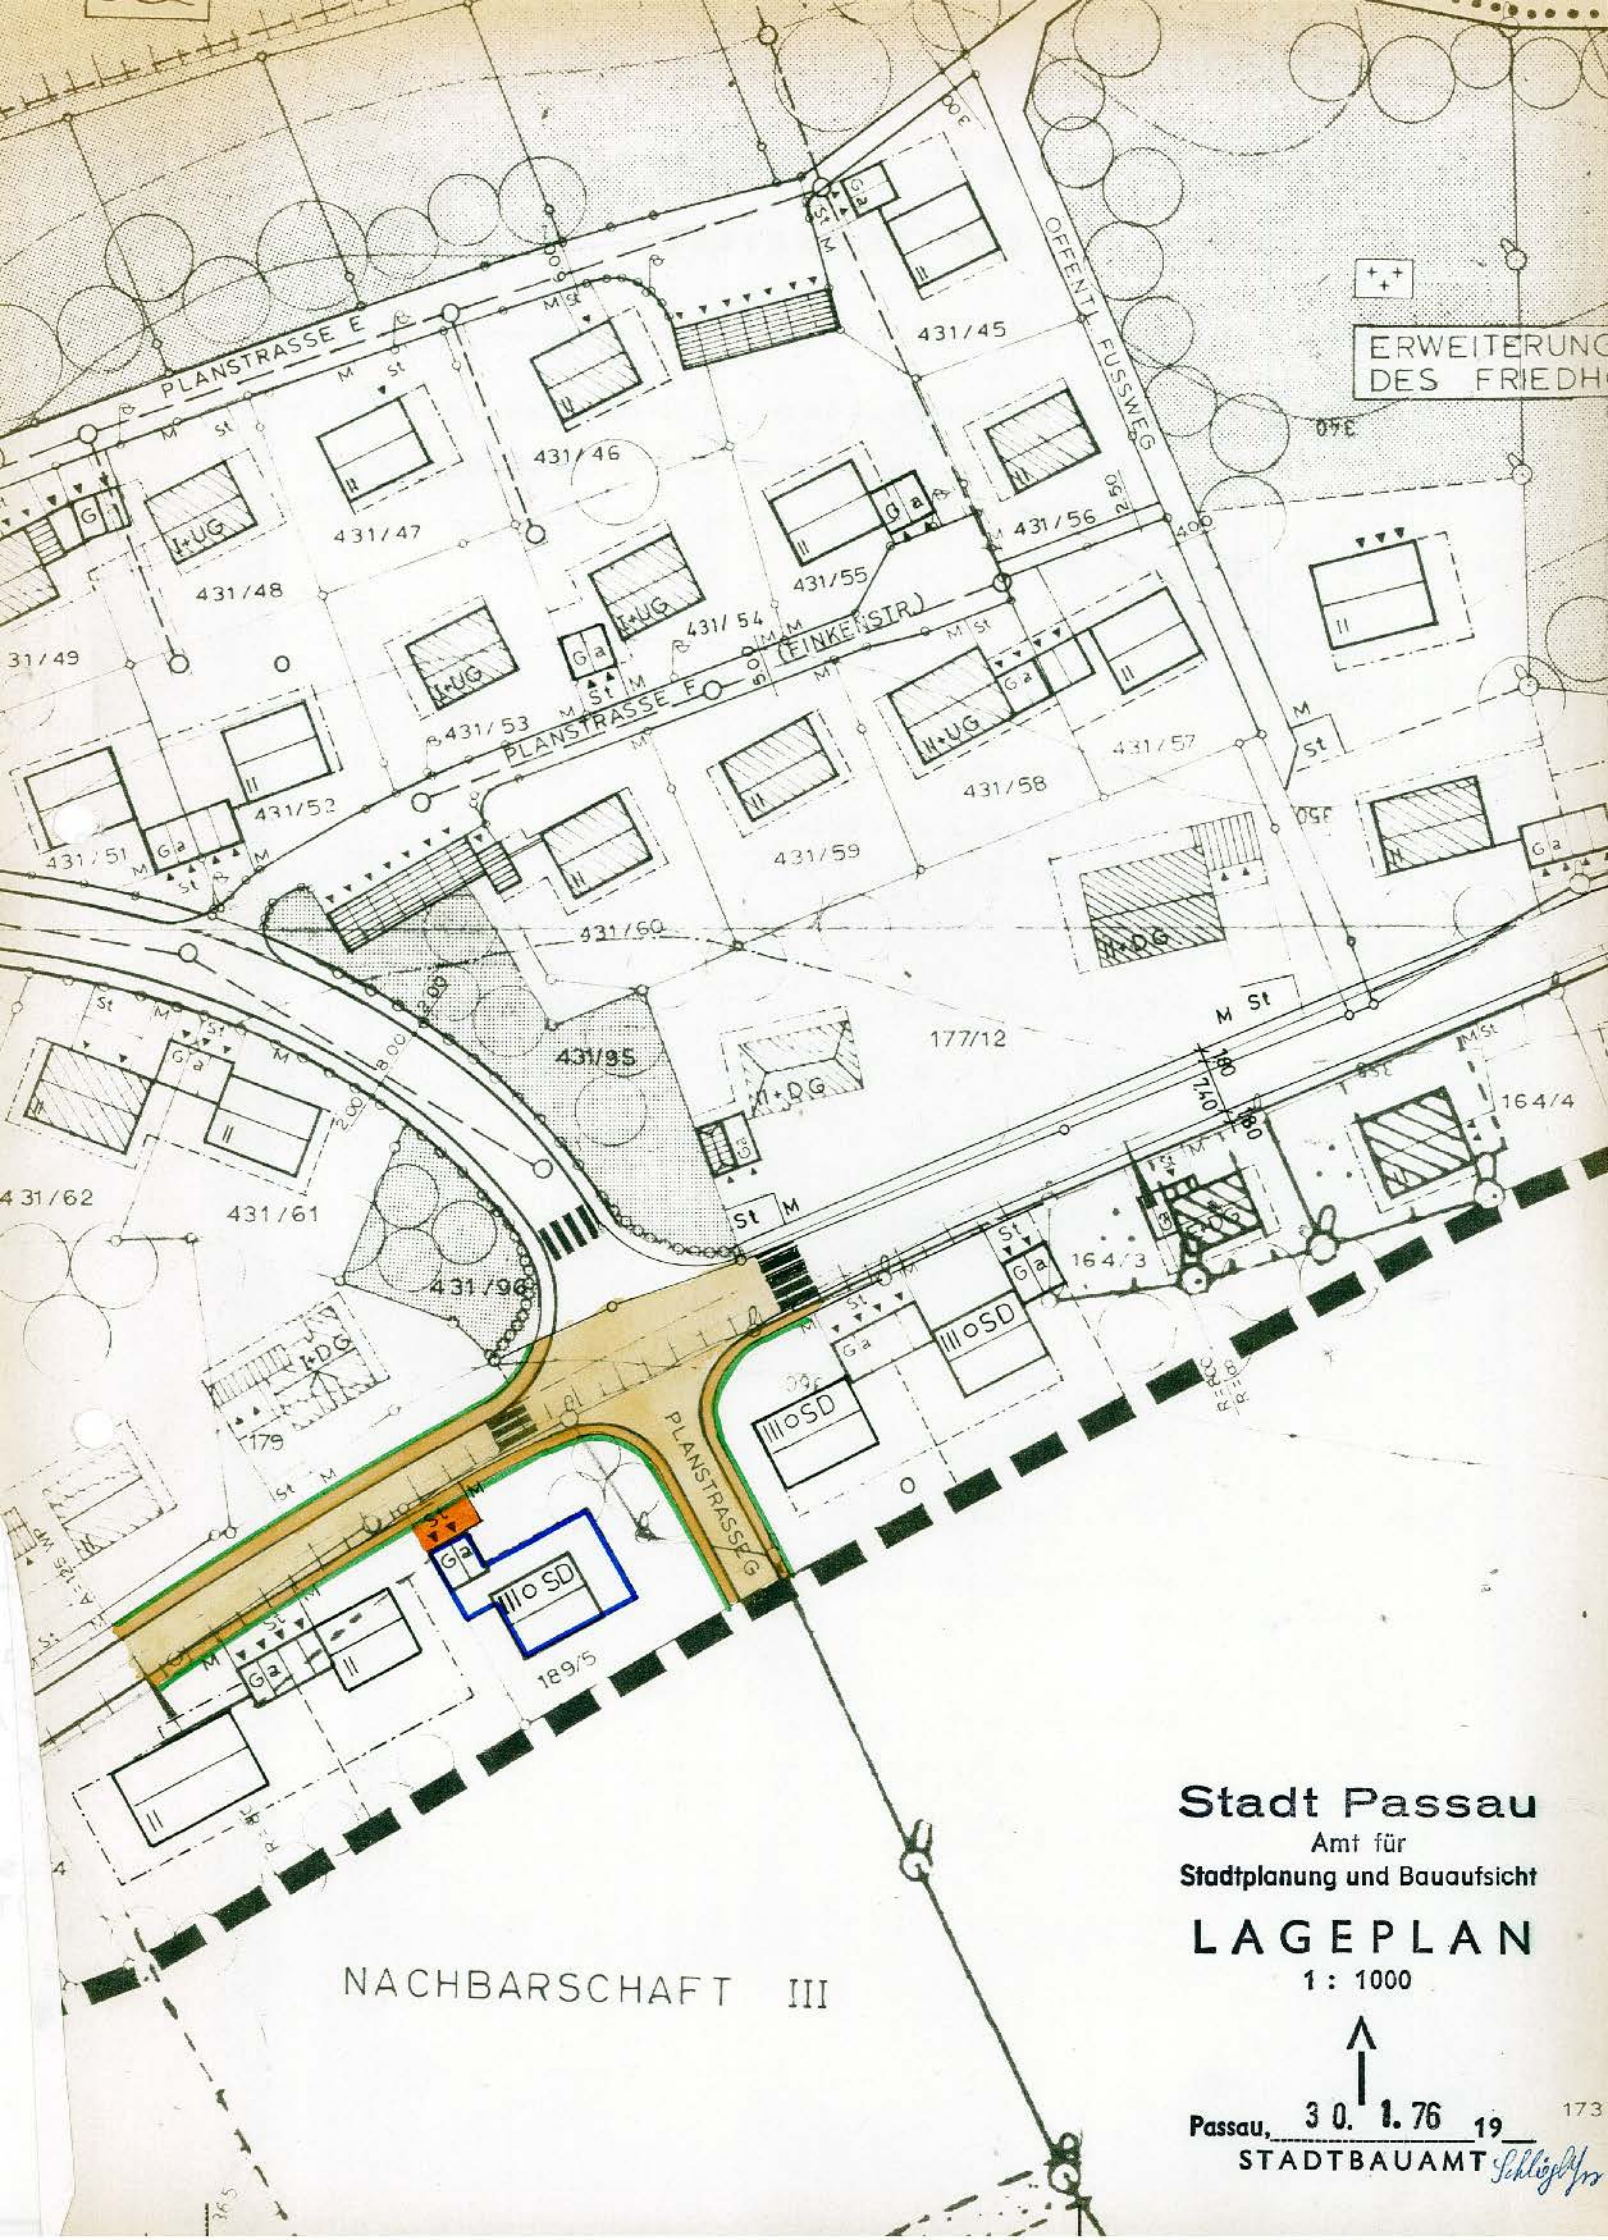

ERWEITERUNG
DES FRIEDHOFES

Stadt Passau

Amt für
Stadtplanung und Bauaufsicht

LAGEPLAN

1 : 1000

NACHBARSCHAFT III

Passau, 30. 1. 76 19 173
STADTBAUAMT *Schlichter*

VEREINFACHTE ÄNDERUNG GEMÄSS § 13 BBauG

Die betroffenen und benachbarten Grundstückseigentümer
stimmen der vereinfachten Änderung auf Flurstücknummer
189/5 Gemarkung Heining
gemäß § 13 BBauG zu.

Antragsteller:

Fl. Nr.	Name Anschrift	Unterschrift
<u>189/5</u>		

Nachbarn:

Fl. Nr.	Name Anschrift	Unterschrift
<u>189/8</u>		

173

179

189

176/2, 431,

431/96

Stadt Passau