

ZUM BEBAUUNGSPLAN


"Eicht-Ost"

Passau, den 2.3.1977

STADT PASSAU  
Amt für  
Stadtplanung und Bauaufsicht

Beschlossen gem. § 10 BBauG und Art. 107 Abs. 4 Bay BO  
in der Sitzung vom 22.3.1977


Passau, den

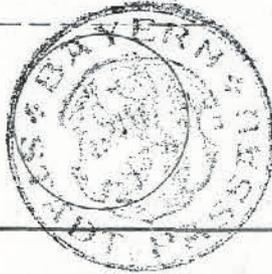

OBERBÜRGERMEISTER

Die Regierung von Niederbayern hat die Änderung des  
Bebauungsplanes gemäß § 11 BBauG  
am \_\_\_\_\_ genehmigt.

Landshut, den \_\_\_\_\_

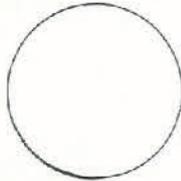


REGIERUNG VON NIEDERBAYERN


Bekanntmachungsvermerk:

Die Änderung wurde ortsüblich durch \_\_\_\_\_  
am \_\_\_\_\_ bekanntgemacht.

Passau, den \_\_\_\_\_  
STADT PASSAU

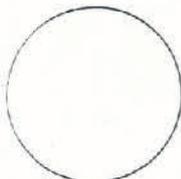

OBERBÜRGERMEISTER

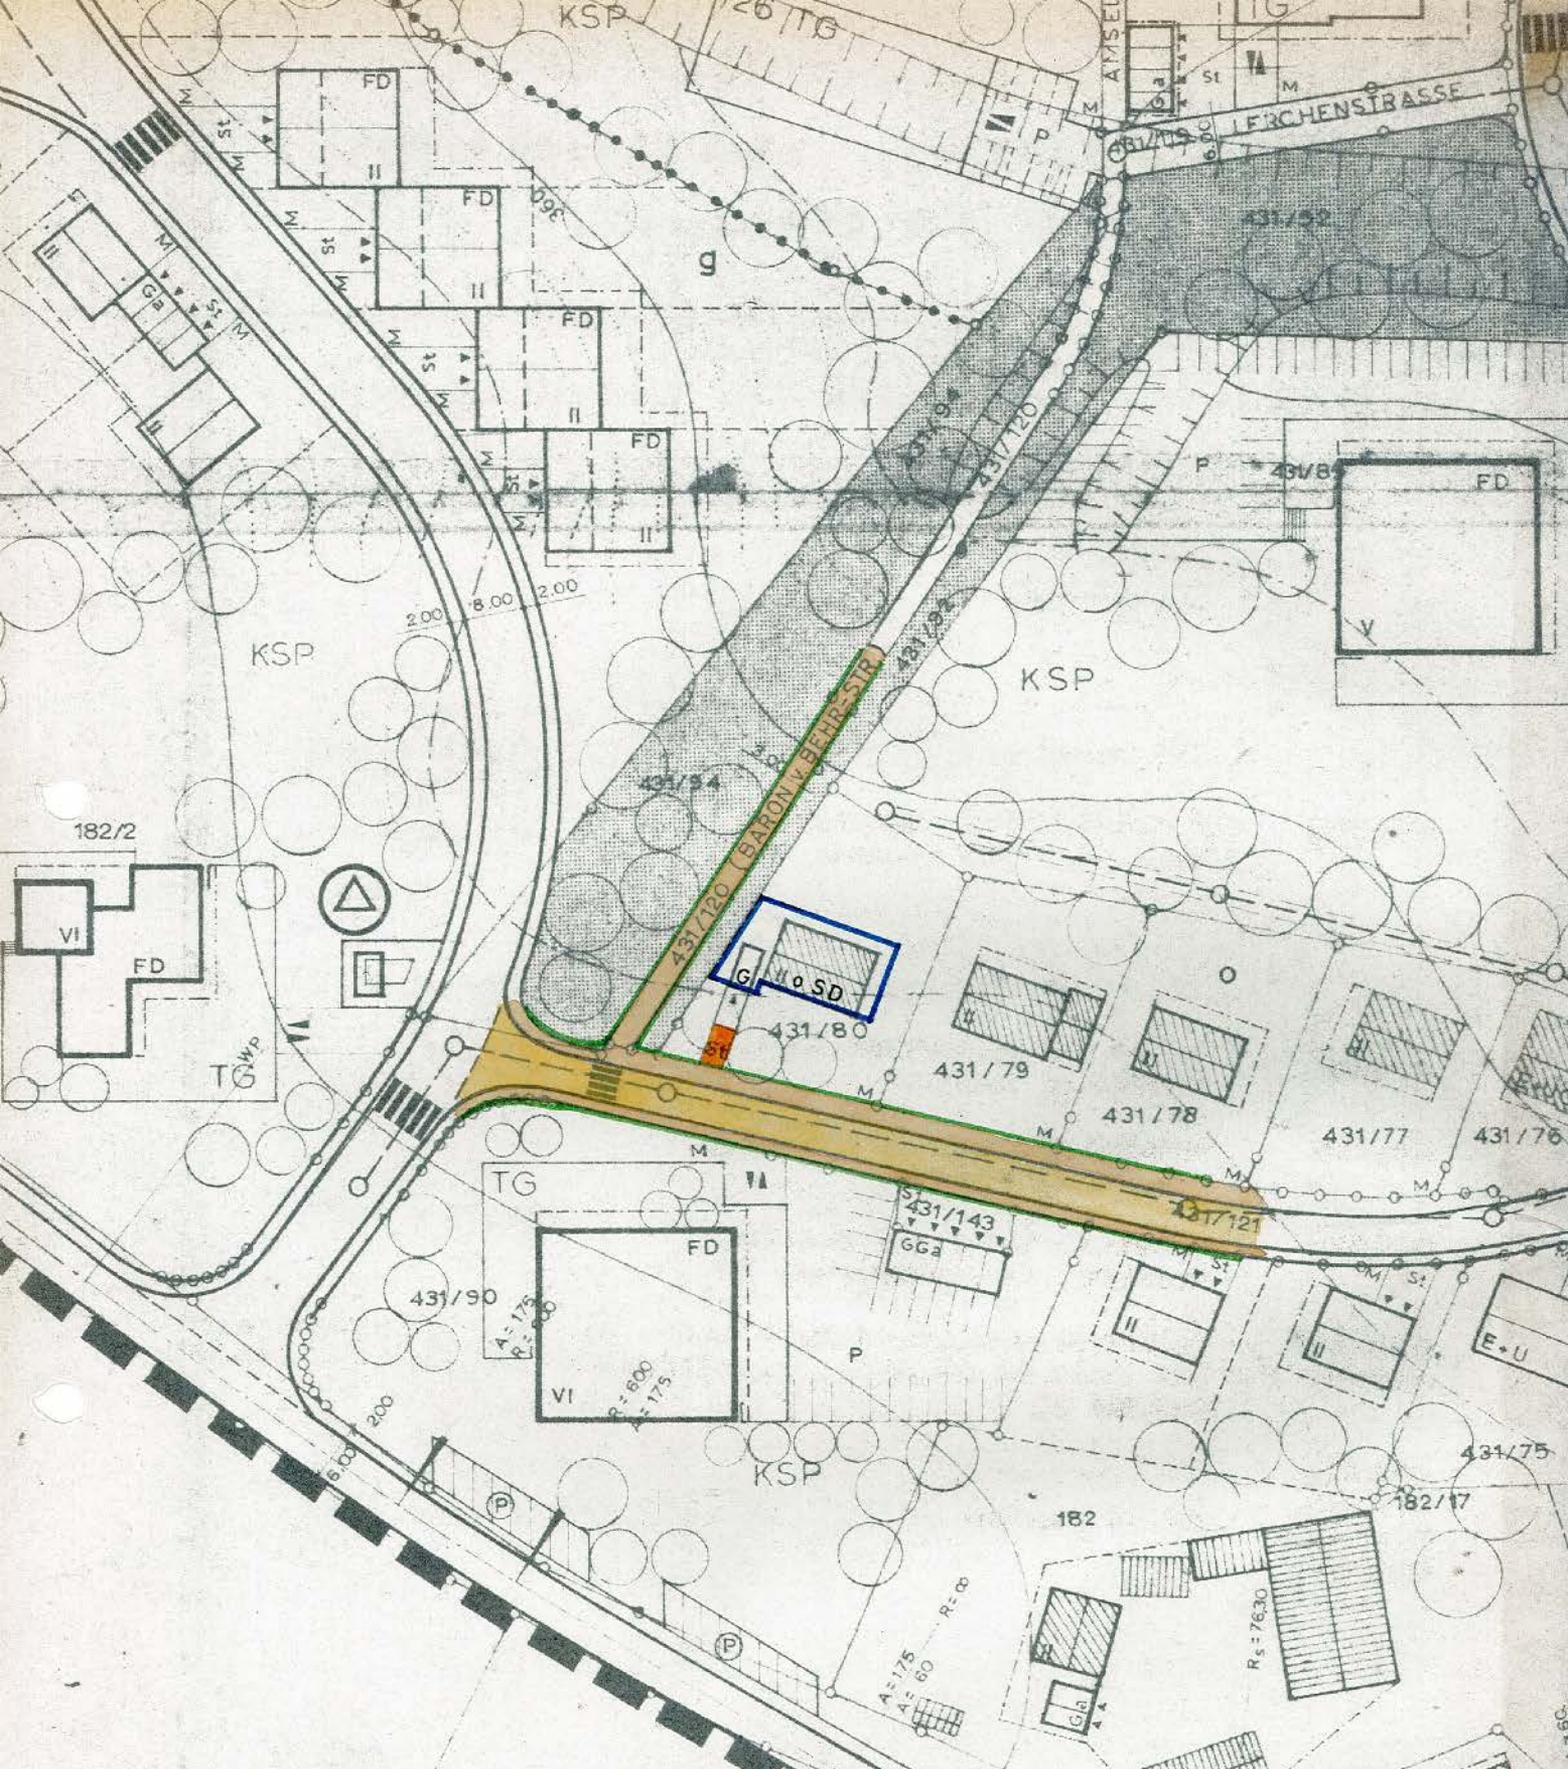

Stadt Passau  
 Amt für  
 Stadtplanung und Bauaufsicht  
**LAGEPLAN**  
 1 : 1000

Passau, 1. 3. 1977  
 STADTBAUAMT *S. Högl*

# VEREINFACHTE ÄNDERUNG GEMÄSS § 13 BBauG

---

Die betroffenen und benachbarten Grundstückseigentümer  
stimmen der vereinfachten Änderung auf Flurstücknummer  
\_\_\_\_\_ **431/80** \_\_\_\_\_ Gemarkung \_\_\_\_\_ **Heining** \_\_\_\_\_  
gemäß § 13 BBauG zu.

Antragsteller: